

DISEÑO

LEONARDO ÁLVAREZ YEPES
M.P. N° 2570947084 CND
ARQUITECTO DISEÑADOR

LUZ AIDA RODRIGUEZ
ARO. COORDINADOR GENERAL

EDWIN ALEXANDER ALFONSO
ARO. COORDINADOR TÉCNICO

DISEÑO COMUNICACIONES SEGURIDAD ELECTRONICA

ING. ANDRES ROSAS
M.P. CN20653728

WORLD CAD
APOYO INTEGRAL EN TECNOLOGIA

CONTIENE

DETECCION INCENDIO
Y AUDIOEVACUACION
PISO 1

CONVENCIONES CANALIZACION

EMT 3/4" Det. Incendio a la vista

EMT 3/4" Audioevacuación

EMT 3/4" Audioevacuación en
muro o sobre caseton

EMT 3/4" Det. Incendio en muro
o sobre caseton

Ducto Baja

Ducto Sube

Caja Tipo Rawelt

VERSIONES

ACTUALIZACION
NOVIEMBRE 25

DETECCION INCENDIO Y AE FINAL.dwg
ARCHIVO DIGITAL


JUNIO 30 2017
FECHA

1:100
ESCALA

03
PLANO

BLOQUE 1

DIA-3
PLANCHA N°

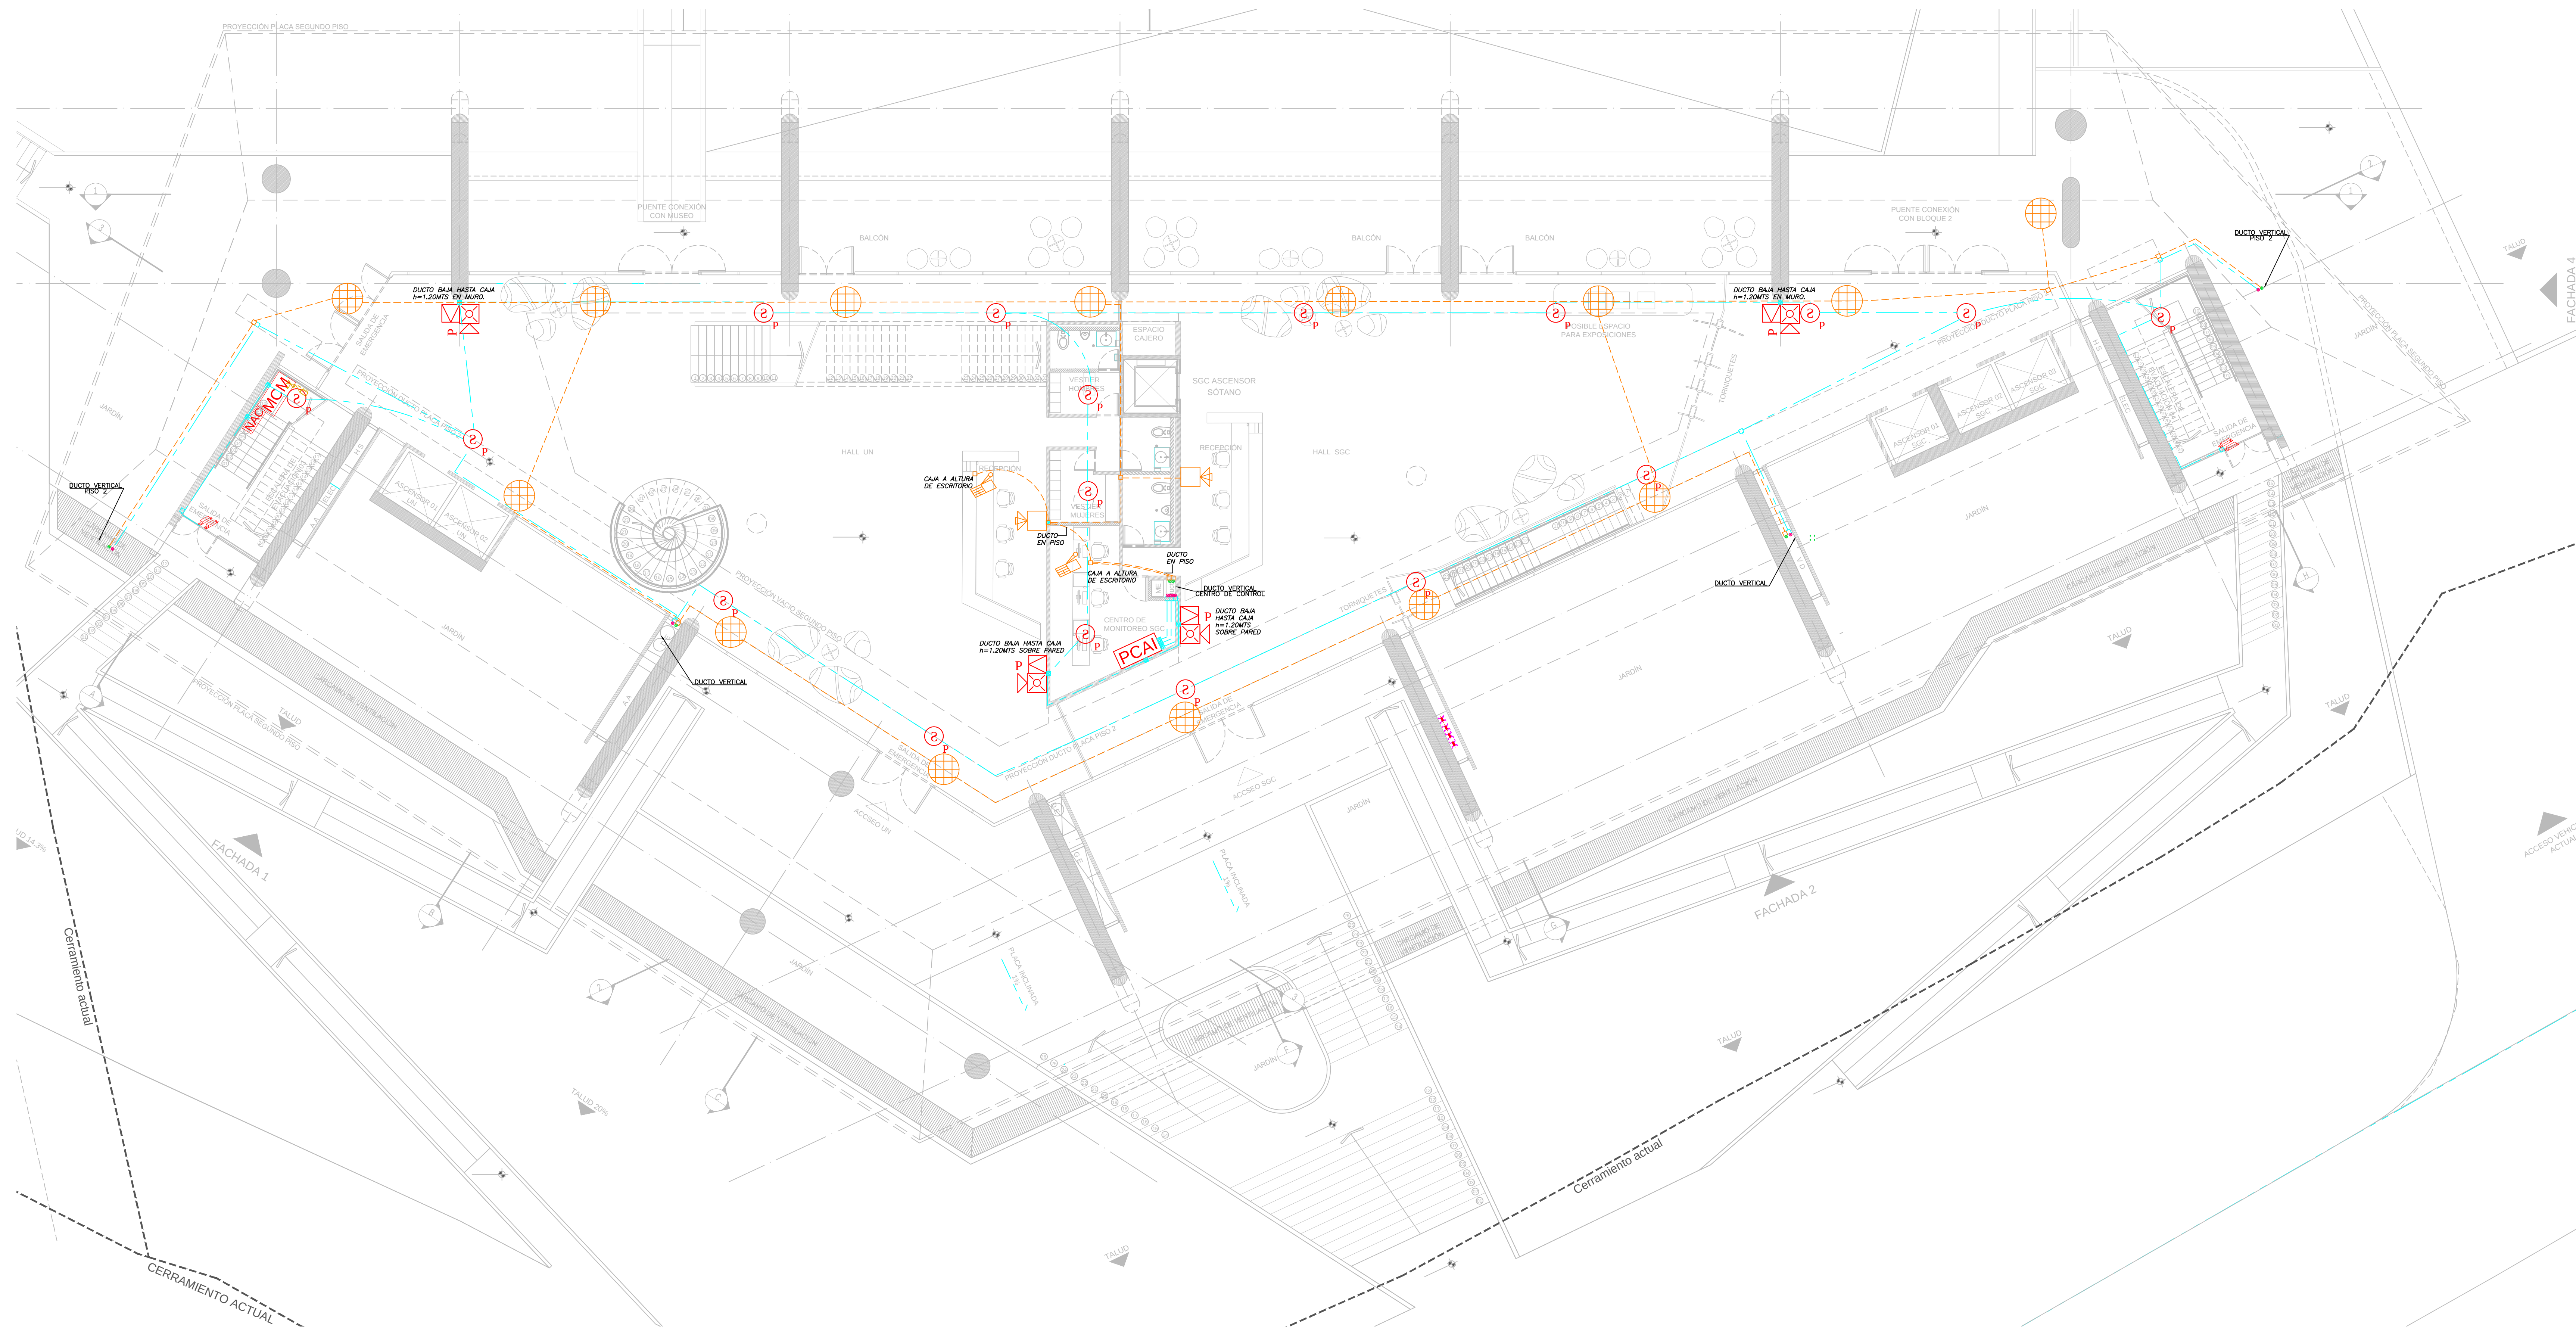

CONVENCIONES DETECCION INCENDIOS	
	Estación Manual
	Sirena con Estrobo
	Salida Detector Humo
	Salida Detector Temperatura
	Panel de Incendios
	Teclado Remoto
	Módulo Monitoreo 2 IN
	Módulo Monitoreo 8 IN
	Módulo Monitoreo y Control
	Módulo Activación Sirenas
CONVENCIONES AUDIOEVACUACION	
	Altavoz Techo 6W
	Altavoz Pared 15W
	Altavoz Cometa 25W
	Amplificador
	Controlador
	Estación Base