


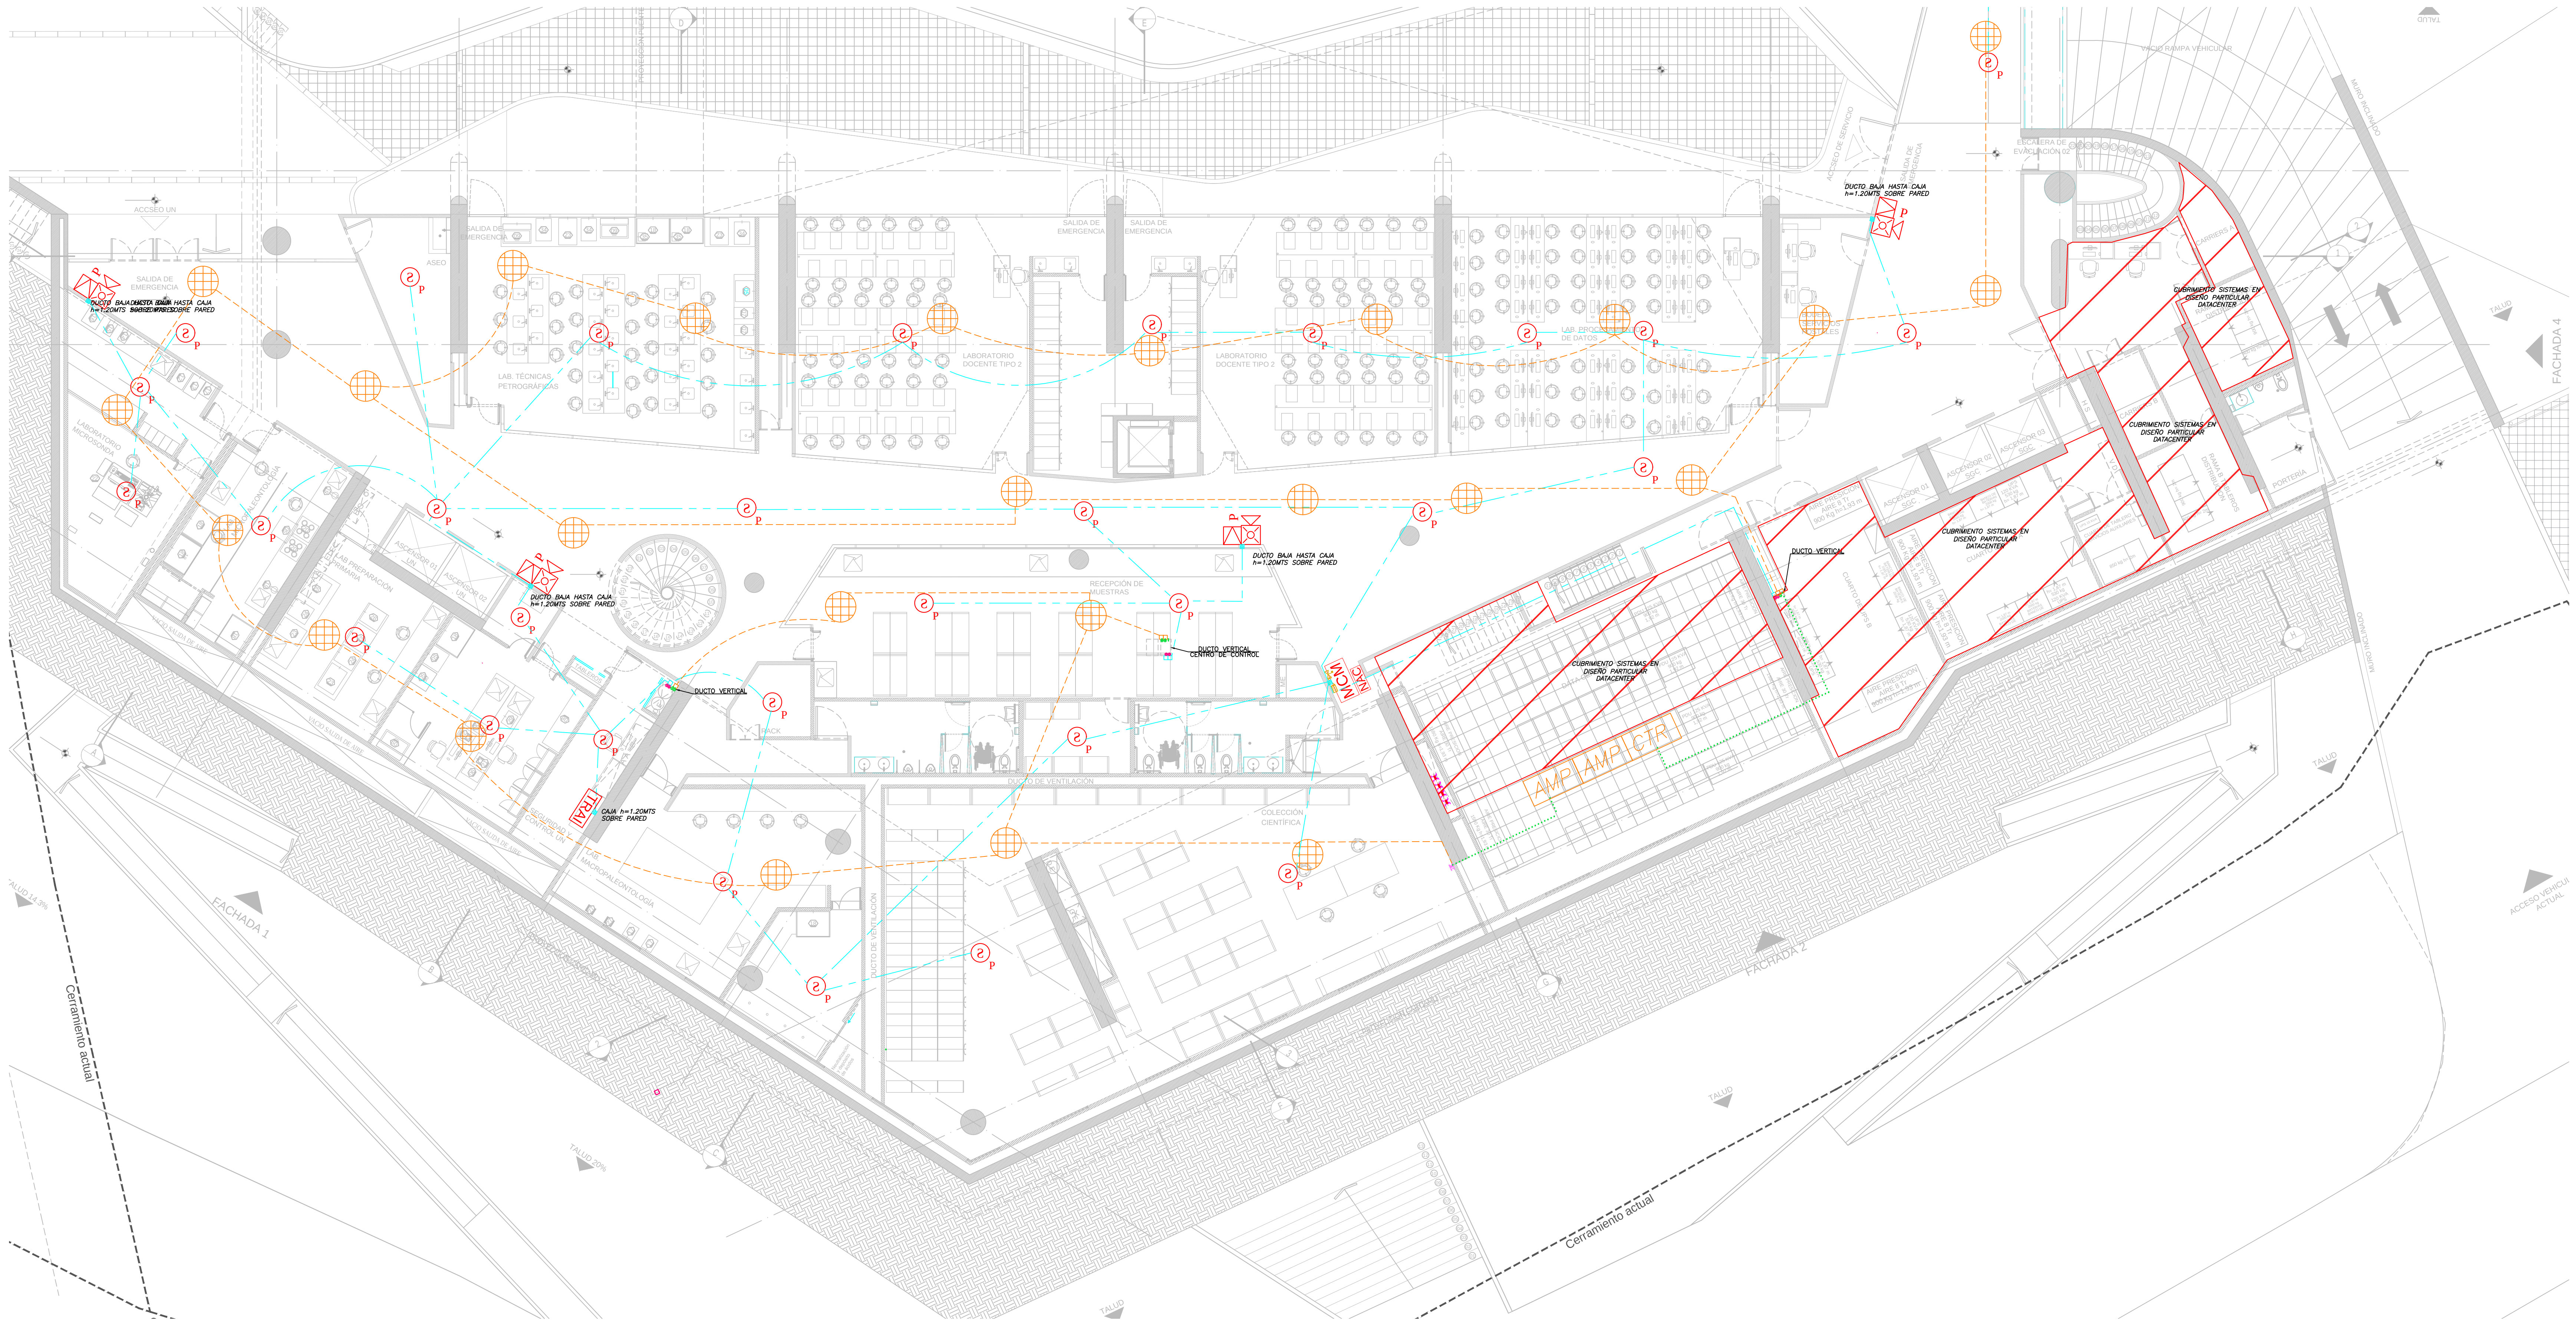

CONVENCIONES DETECCIÓN INCENDIOS

P Estación Manual

Sirena con Estrobo

2p Salida Detector Humo

2t Salida Detector Temperatura

PCAI Panel de Incendios

TRAI Teclado Remoto

MM2 Módulo Monitoreo 2 IN

MM3 Módulo Monitoreo 8 IN

MCM Módulo Monitoreo y Control

NAC Módulo Activación Sirenas

CONVENCIONES AUDIOEVACUACIÓN

Altavoz Techo 6W

Altavoz Pared 15W

Altavoz Corneta 25W

AMP Amplificador

CTR Controlador

Estación Base

CONVENCIONES CANALIZACIÓN

EMT 3/4" Det. Incendio a la vista

EMT 3/4" Audioevacuación

EMT 3/4" Audioevacuación en muro o sobre casetón

EMT 3/4" Det. Incendio en muro o sobre casetón

Ducto Baja

Ducto Sube

Caja Tipo Rawelt

VERSIONES

ACTUALIZACIÓN

NOVIEMBRE 25

DETECCION INCENDIO Y AE FINAL.dwg

ARCHIVO DIGITAL

JUNIO 30 2017

FECHA

1:100

ESCALA

02

PLANO

BLOQUE 1

DIA-2

PLANCHA N°