


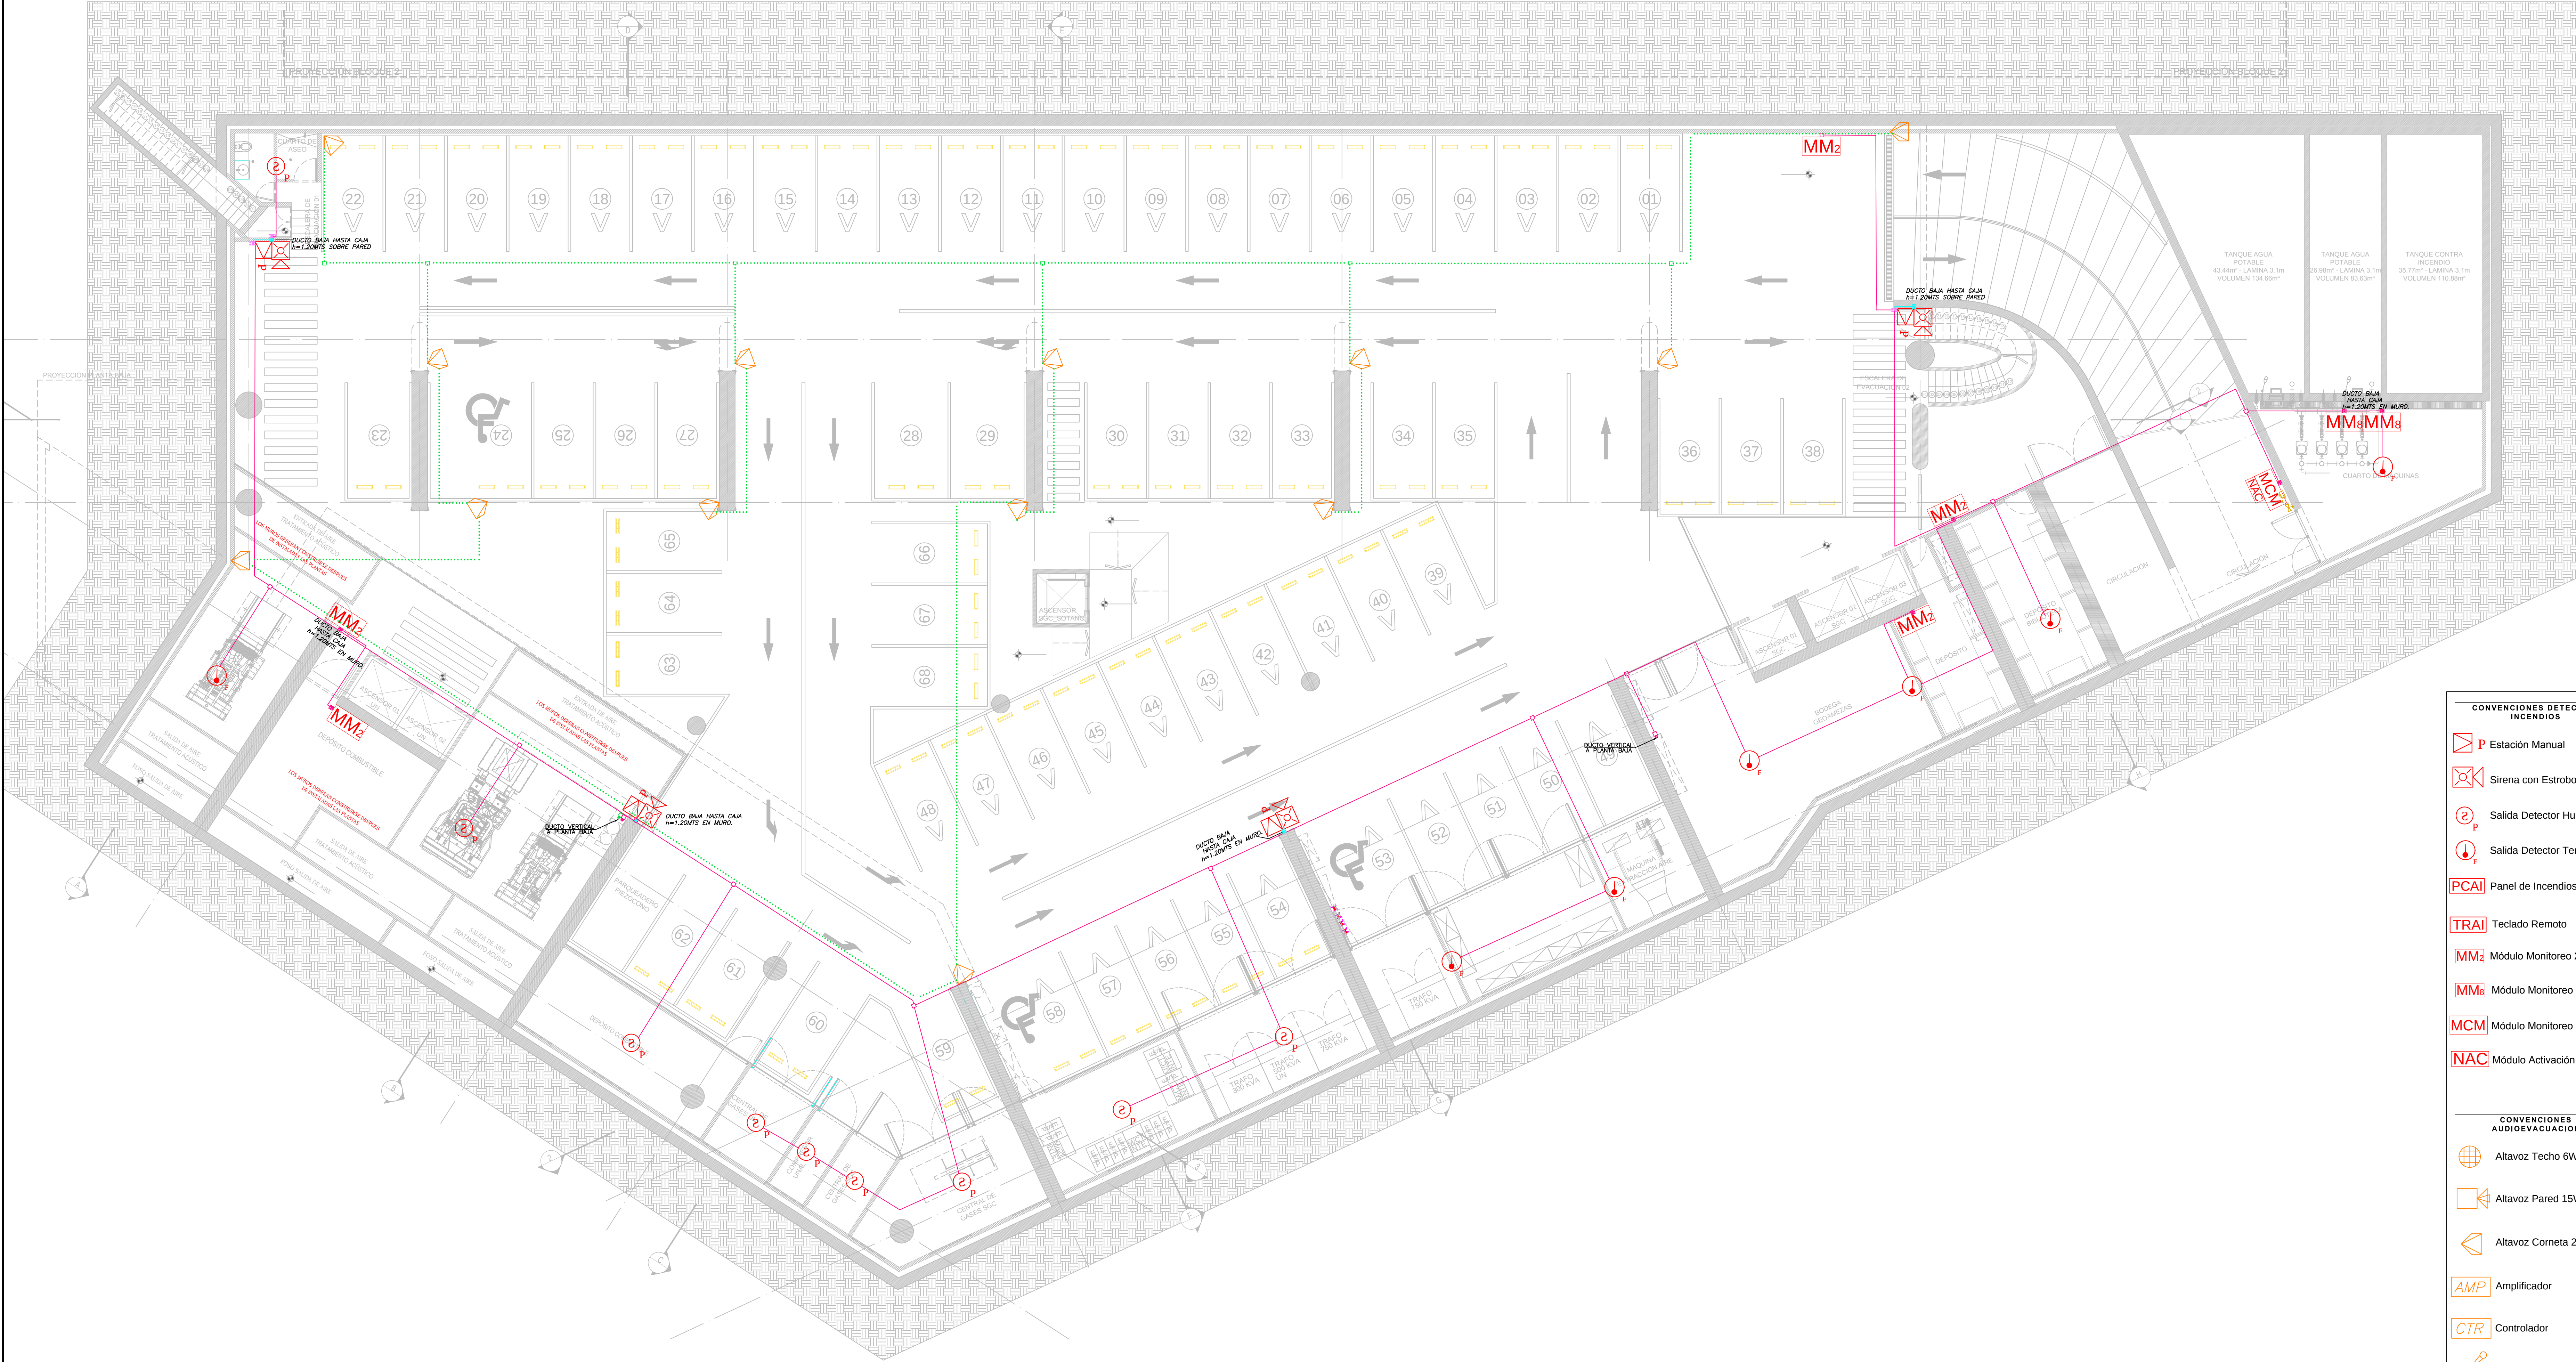

- CONVENCIONES DETECCIÓN INCENDIOS
- Estación Manual
 - Sirena con Estrobo
 - Salida Detector Humo
 - Salida Detector Temperatura
 - Panel de Incendios
 - Teclado Remoto
 - Módulo Monitoreo 2 IN
 - Módulo Monitoreo 8 IN
 - Módulo Monitoreo y Control
 - Módulo Activación Sirenas

- CONVENCIONES AUDIOEVACUACION
- Altavoz Techo 6W
 - Altavoz Pared 15W
 - Altavoz Corneta 25W
 - Amplificador
 - Controlador
 - Estación Base