

DISEÑO

LEONARDO ÁLVAREZ YEPES
M.P. N° 2570047084 CND

ARQUITECTO DISEÑADOR

LUZ AIDA RODRIGUEZ
ARG. COORDINADOR GENERAL

EDWIN ALEXANDER ALFONSO
ARG. COORDINADOR TÉCNICO

DISEÑO COMUNICACIONES SEGURIDAD ELECTRONICA

ING. ANDRES ROSAS
M.P. CND0835728

WORLD CAD
PROYECTO INTEGRAL EN TECNOLOGIA

CONTIENE
AUDIOEVACUACION

ESQUEMA VERTICAL

CONVENCIONES CANALIZACION

EMT 3/4" Det. Incendio a la vista

EMT 3/4" Audioevacuación

EMT 3/4" Audioevacuación en
muro o sobre casetón

EMT 3/4" Det. Incendio en muro
o sobre casetón

Ducto Baja

Ducto Sube

Caja Tipo Rawelt

VERSIONES

ACTUALIZACION
NOVIEMBRE 25

DETECCION INCENDIO Y AE FINAL.dwg
ARCHIVO DIGITAL


JUNIO 30 2017
FECHA

1:150
ESCALA

16
PLANO

BLOQUE 1

DIA-16
PLANCHA N°

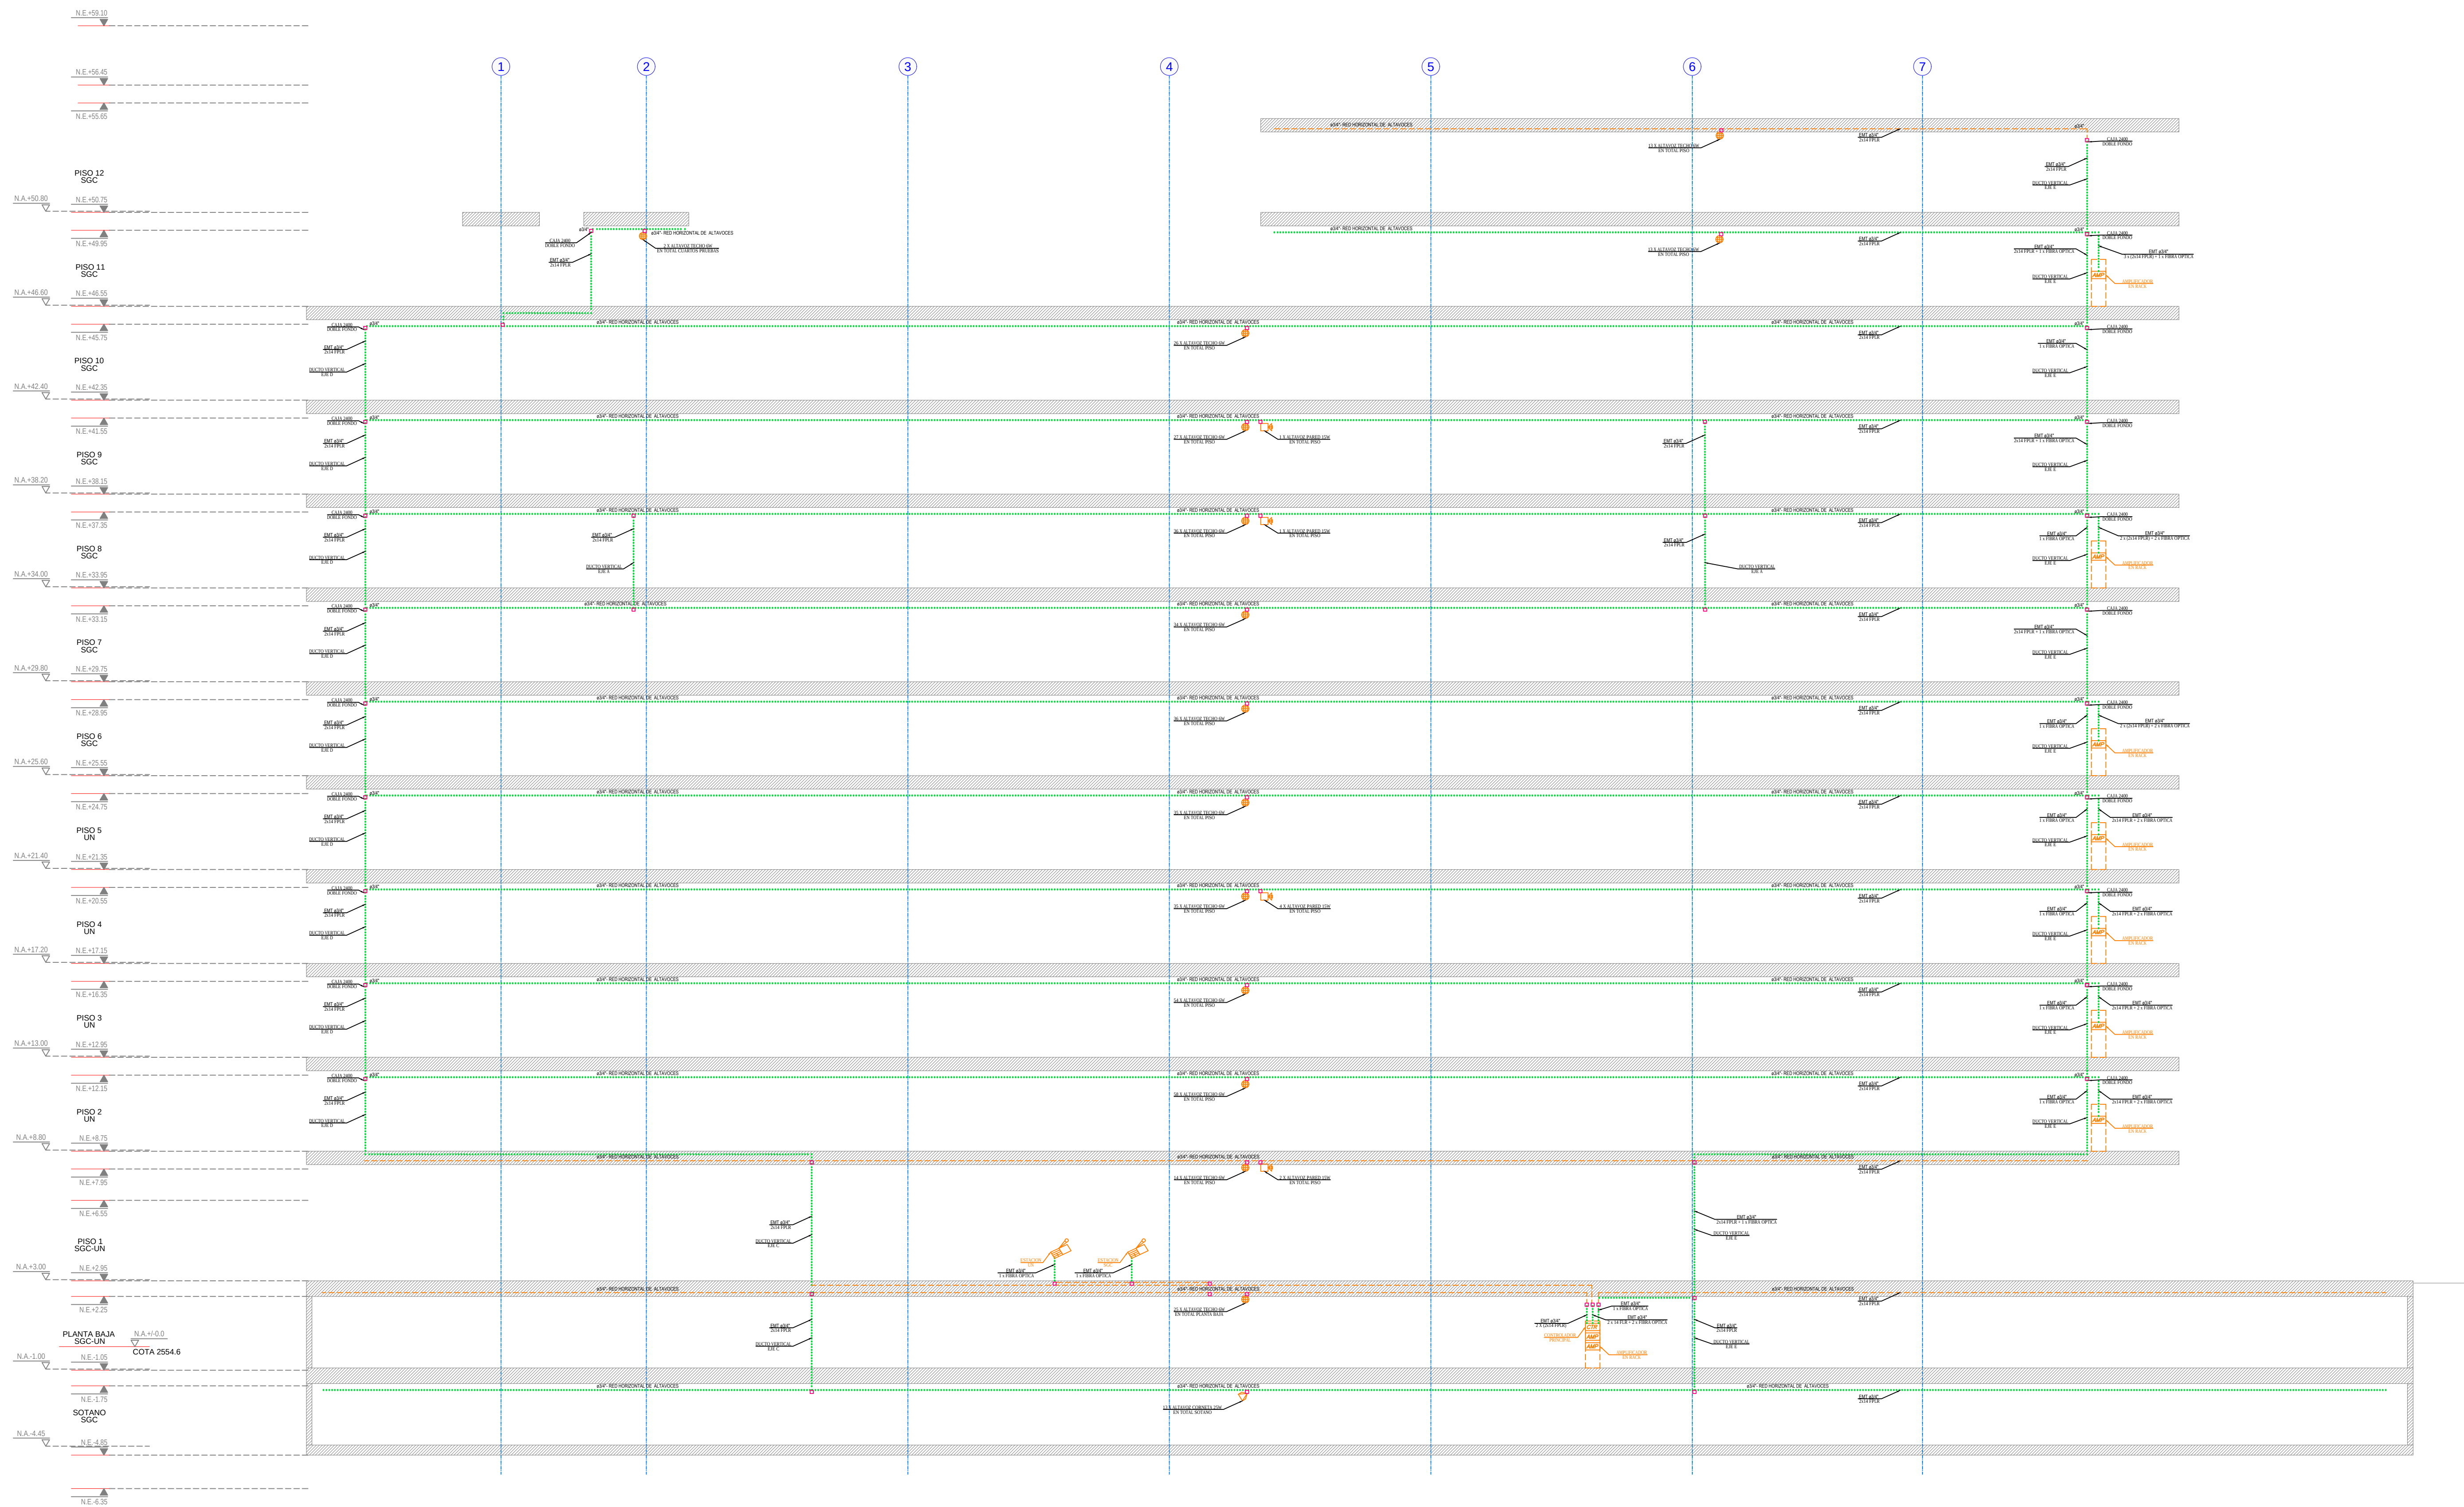

CONVENCIONES DETECCION INCENDIOS	
	P Estación Manual
	Sirena con Estrobo
	Salida Detector Humo
	Salida Detector Temperatura
	PCAI Panel de Incendios
	TRAI Teclado Remoto
	MM2 Módulo Monitoreo 2 IN
	MM8 Módulo Monitoreo 8 IN
	MCM Módulo Monitoreo y Control
	NAC Módulo Activación Sirenas

CONVENCIONES AUDIOEVACUACION	
	Altavoz Techo 6W
	Altavoz Pared 15W
	Altavoz Corneta 25W
	AMP Amplificador
	CTR Controlador
	Estación Base