


FACHADA 3


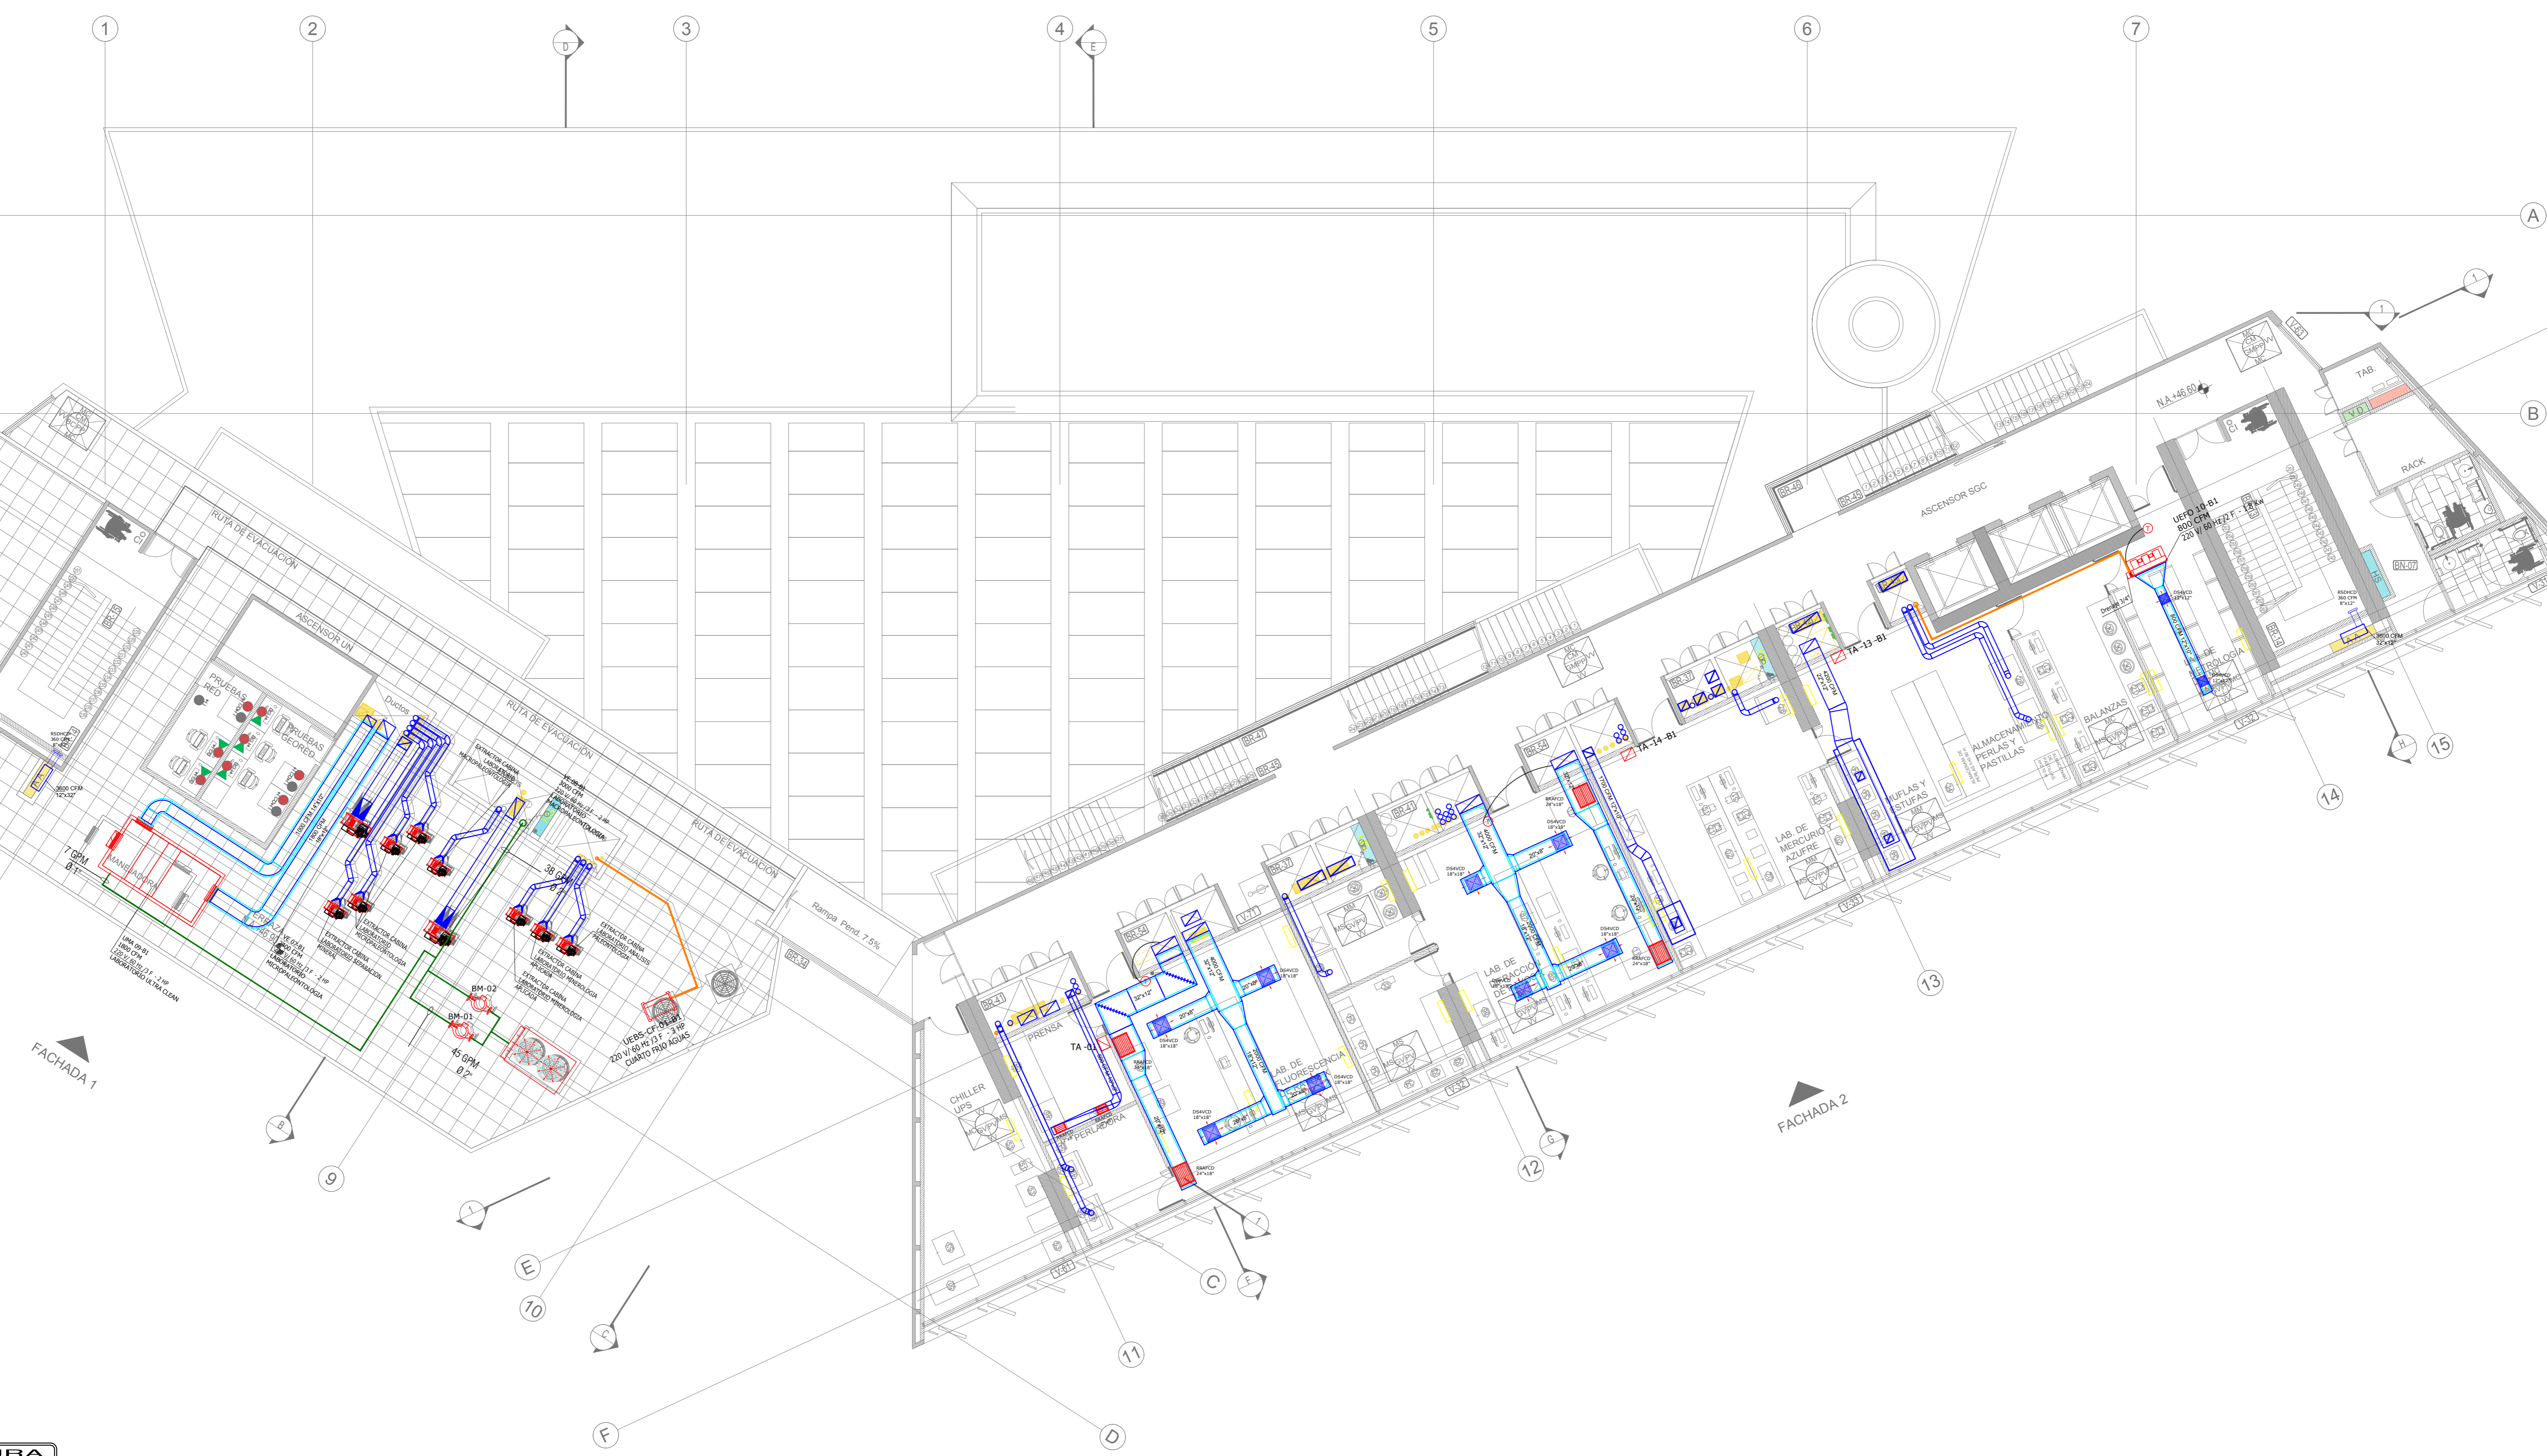


SIMBOLOGIA

- UNIDAD EVAPORADORA PARED
- UNIDAD FAN & COIL
- UNIDAD DE PRECISIÓN
- UNIDAD DE MANEJADORA
- EXTRACTOR DE BAÑO
- UNIDAD DE VENTILACION
- UNIDAD DE EXTRACCION
- UNIDAD CONDENSADORA
- UNIDAD CONDENSADORA
- TABLERO DE AIRE
- DUCTO LAMINA GALVANIZADA AISLADO
- DUCTO LAMINA GALVANIZADA
- SPRODUCTO LAMINA GALVANIZADA
- DUCTO FLEXIBLE
- DAMPER
- DIFUSOR DE 4 VIAS
- REJILLA DE EXTRACCION
- DIFUSOR DE SUMINISTRO CIRCULAR
- TERMOSTATO
- CENSOR CO

NOMENCLATURA

| | |
|--------|--|
| DSRCD | DIFUSOR DE SUMINISTRO REDONDO CON DAMPER |
| D4VCD | DIFUSOR DE SUMINISTRO DE 4 VIAS CON DAMPER |
| RRAFCD | REJILLA DE RETORNO CIN DAMPER |
| UFEO | UNIDAD FANCOIL ENFRIADO POR AGUA |
| UFP | UNIDAD EVAPORADORA DE PARED POR AGUA |
| UPA | UNIDAD DE PRECISIÓN DE AIRE |
| UMA | UNIDAD DE MANEJADORA DE AIRE |
| UEBS | UNIDAD EVAPORADORA DE BAJA SILUETA |
| VE | VENTILADOR DE EXTRACCION |
| VS | VENTILADOR DE SUMINISTRO |
| TA | TABLERO DE AIRE BLOQUE |
| GPM | GALONES POR MINUTO |
| BTU/H | UNIDAD TERMICA BRITANICA/HORA |
| CFM | PIES CUBICOS POR MINUTO |

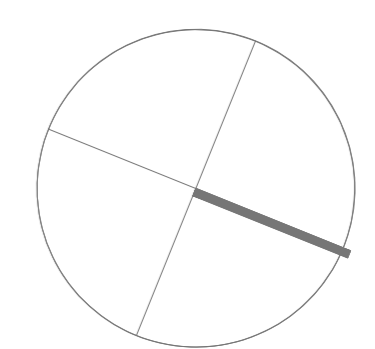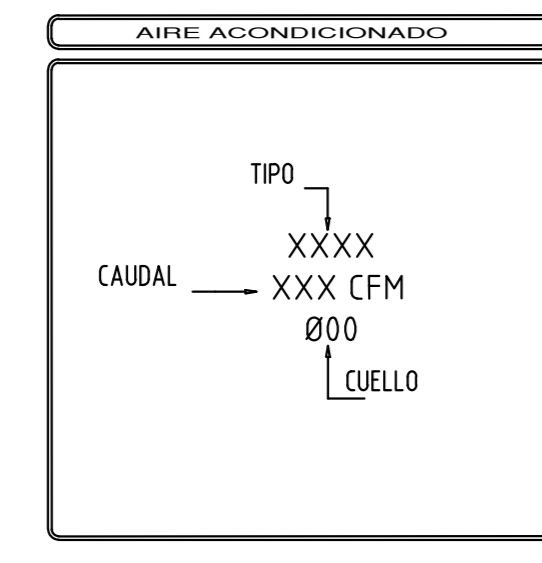

PLANTA PISO 11 SGC
ESC. 1 : 100