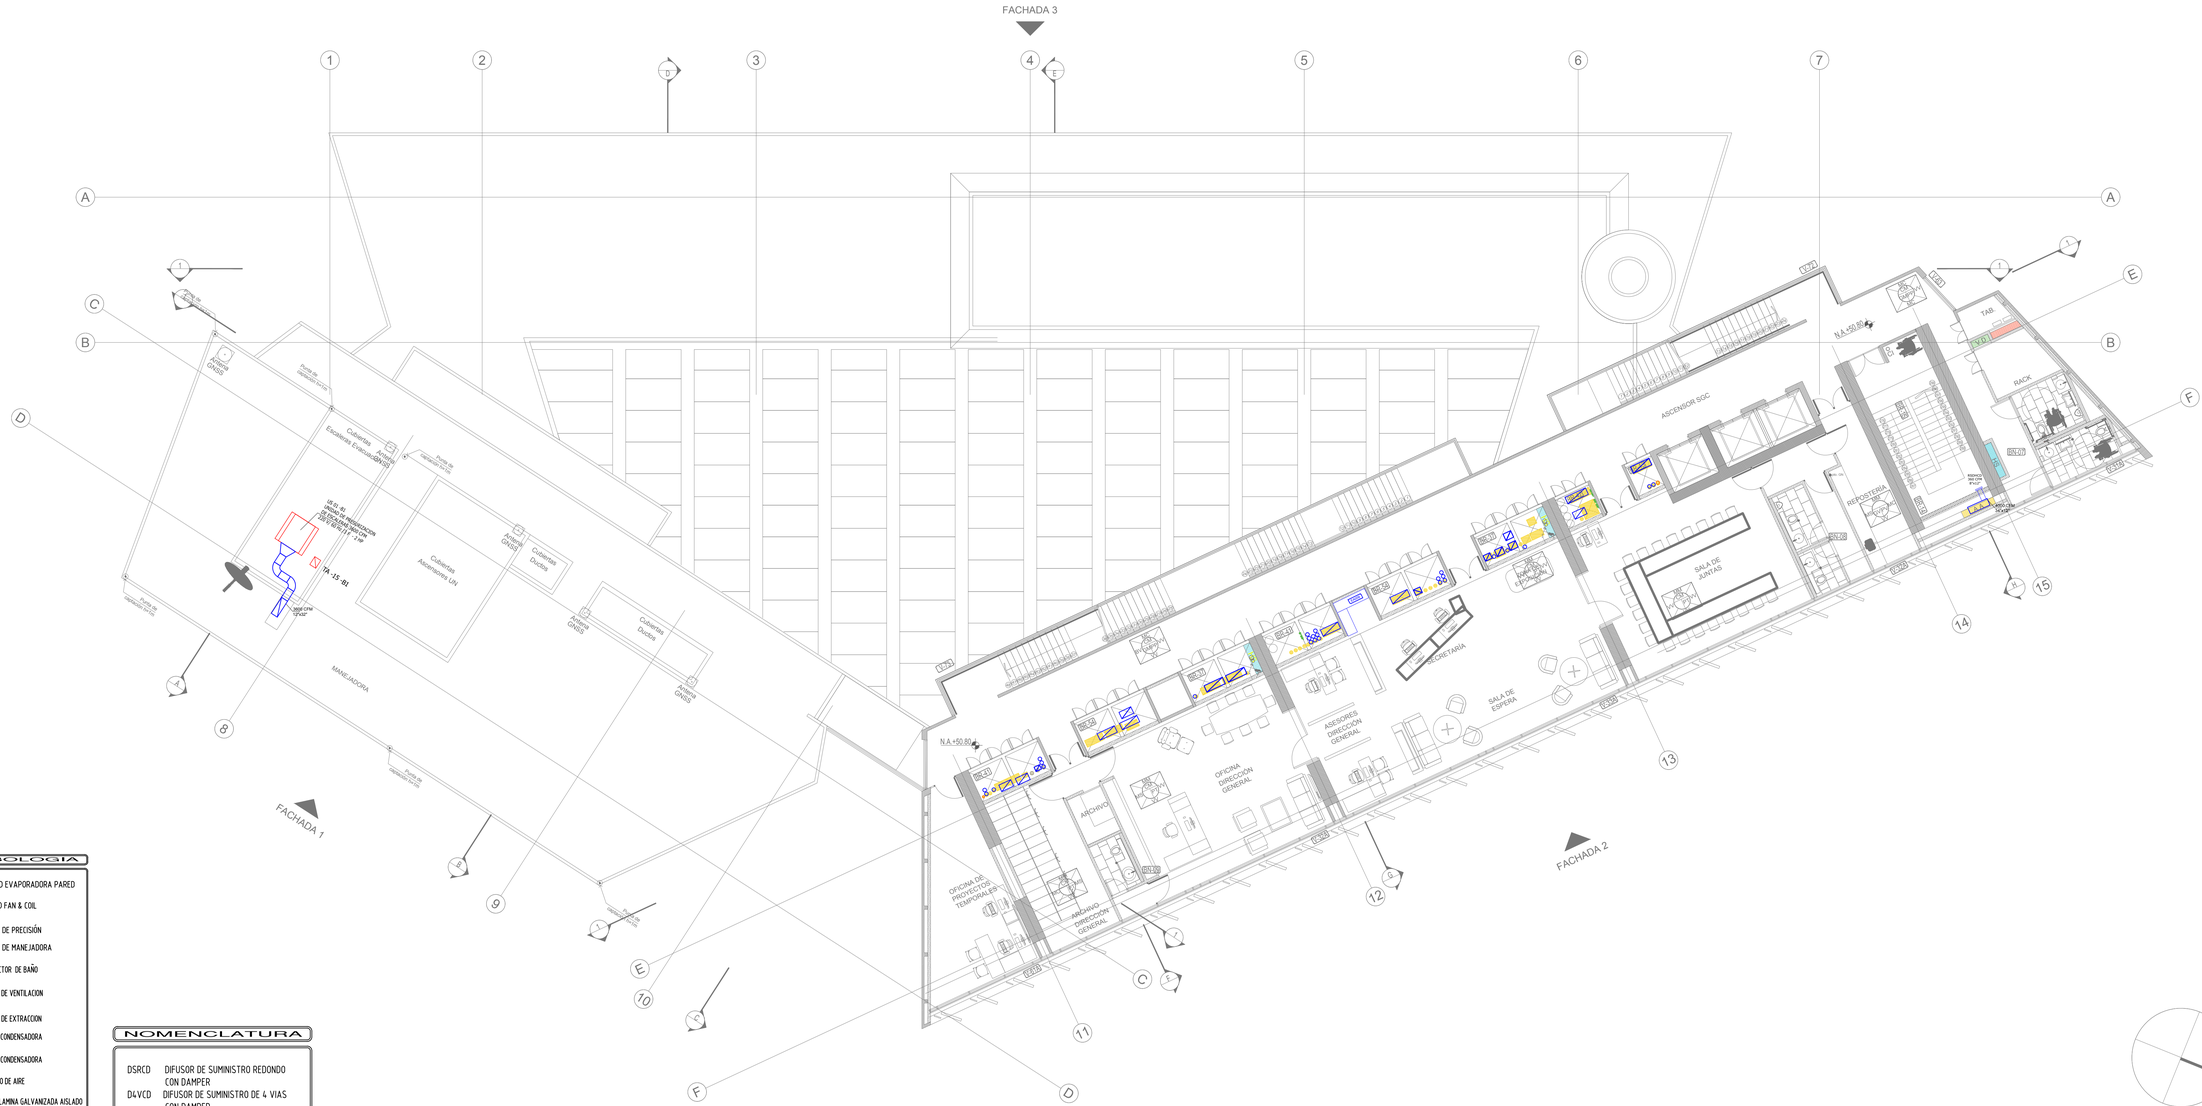


## SIMBOLOGÍA

- UNIDAD EVAPORADORA PARED
- UNIDAD FAN & COIL
- UNIDAD DE PRECISIÓN
- UNIDAD DE MANEJADORA
- EXTRACTOR DE BAÑO
- UNIDAD DE VENTILACION
- UNIDAD DE EXTRACCION
- UNIDAD CONDENSADORA
- UNIDAD CONDENSADORA
- TABLERO DE AIRE
- DUCTO LAMINA GALVANIZADA AISLADO
- DUCTO LAMINA GALVANIZADA
- SPIRODUCTO LAMINA GALVANIZADA
- DUCTO FLEXIBLE
- DAMPER
- DIFUSOR DE 4 VIAS
- REJILLA DE EXTRACCION
- DIFUSOR DE SUMINISTRO CIRCULAR
- TERMOSTATO
- CENSOR CO

## NOMENCLATURA

| | |
|---|---|
| DSRCD | DIFUSOR DE SUMINISTRO REDONDO CON DAMPER |
| D4VCD | DIFUSOR DE SUMINISTRO DE 4 VIAS CON DAMPER |
| RRAFCD | REJILLA DE RETORNO CIN DAMPER |
| UFEQ | UNIDAD FANCOIL ENFRIADO POR AGUA |
| UFP | UNIDAD EVAPORADORA DE PARED POR AGUA |
| UPA | UNIDAD DE PRECISION DE AIRE |
| UMA | UNIDAD DE MANEJADORA DE AIRE |
| UEBS | UNIDAD EVAPORADORA DE BAJA SILUETA |
| VE | VENTILADOR DE EXTRACCION |
| VS | VENTILADOR DE SUMINISTRO |
| TA | TABLERO DE AIRE BLOQUE |
| GPM | GALONES POR MINUTO |
| BTU/H | UNIDAD TERMICA BRITANICA/HORA |
| CFM | PIES CUBICOS POR MINUTO |

## AIRE ACONDICIONADO

TIPO
XXXX
CAUDAL — XXX CFM
Ø00
CUELLO

PLANTA PISO 12 SGC
ESC. 1 : 100

SERVICIO GEOLÓGICO COLOMBIANO

UNIVERSIDAD NACIONAL DE COLOMBIA

CONVENIO INTERADMINISTRATIVO No. 12 DE 2015 ENTRE LA UNIVERSIDAD NACIONAL DE COLOMBIA Y EL SERVICIO GEOLÓGICO COLOMBIANO

CENTRO DE EXCELENCIA EN GEOCIENCIAS

DR. OSCAR PAREDES ZAPATA
**DIRECTOR SGC**

DR. IGNACIO MANTILLA PRADA
**RECTOR UNIVERSIDAD NACIONAL**

IVÁN SARMIENTO GÁLVIS
**SECRETARIO GENERAL SGC**

ALBERTO OCHOA
**DIRECTOR GEOCIENCIAS BÁSICAS**

GLORIA PRIETO
**DIRECTOR RECURSOS MINERALES**

MARTA CALVACHE
**DIRECTOR GEOAMENAZAS**

FERNANDO MOSOS
**DIRECTOR ASUNTOS NUCLEARES**

HÉCTOR ENCISO
**DIRECTOR LABORATORIOS**

MARGARITA BRAVO
**DIRECTOR GESTIÓN DE LA INFORMACIÓN**

ANTONIO STORINO
**ASESOR CONVENIO SGC**

JAIME FRANKY RODRIGUEZ
**VICERRECTOR SEDE BOGOTÁ**

JAIME AGUIRRE CEBALLOS
**DECANO FACULTAD CIENCIAS**

GUSTAVO ADOLFO SARMIENTO
**DIRECTOR DPTO GEOCIENCIAS**

LEONARDO ÁLVAREZ YEPES
**DIRECTOR CONVENIO**

DISEÑO

LEONARDO ÁLVAREZ YEPES
M.P. N° 2570047064 CND
**ARQUITECTO DISEÑADOR**

LUZ AIDA RODRIGUEZ
**ARQ. COORDINADOR GENERAL**

EDWIN ALEXANDER ALFONSO
**ARQ. COORDINADOR TÉCNICO**

DISEÑO

ALEXANDER RODRIGUEZ
M.P. N° CN230-96238
**INGENIERO MECANICO**

CONTIENE

PLANTA SISTEMA MECANICA
PLANTA PISO 12

CONVENCIONES

VERSIONES

@ SGC.01 ARQ PLANTAS Aire ARQUITECTURA DIGITAL 2015.dwg

JUNIO DE 2017
FECHA

INDICADA
ESCALA

14
PLANO

BLOQUE 1

AA-14
PLANCHA N°