

DISEÑO

LEONARDO ÁLVAREZ YEPES M.P. N° 2570047064 CND

ARQUITECTO DISEÑADOR

LIZ AIDA RODRIGUEZ ARQ. COORDINADOR GENERAL

EDWIN ALEXANDER ALFONSO ARQ. COORDINADOR TÉCNICO

DISEÑO

ALEXANDER RODRIGUEZ M.P. N° CN230-96238

INGENIERO MECÁNICO

CONTIENE

PLANTA SISTEMA MECÁNICA

CORTE A-A

CONVENCIONES

VERSIÓN

FECHA

INDICADA

ESCALA

PLANO

BLOQUE 1

AA-16

PLANCHA N°

JUNIO DE 2017

FECHA

INDICADA


ESCALA

PLANO

BLOQUE 1

AA-16

PLANCHA N°

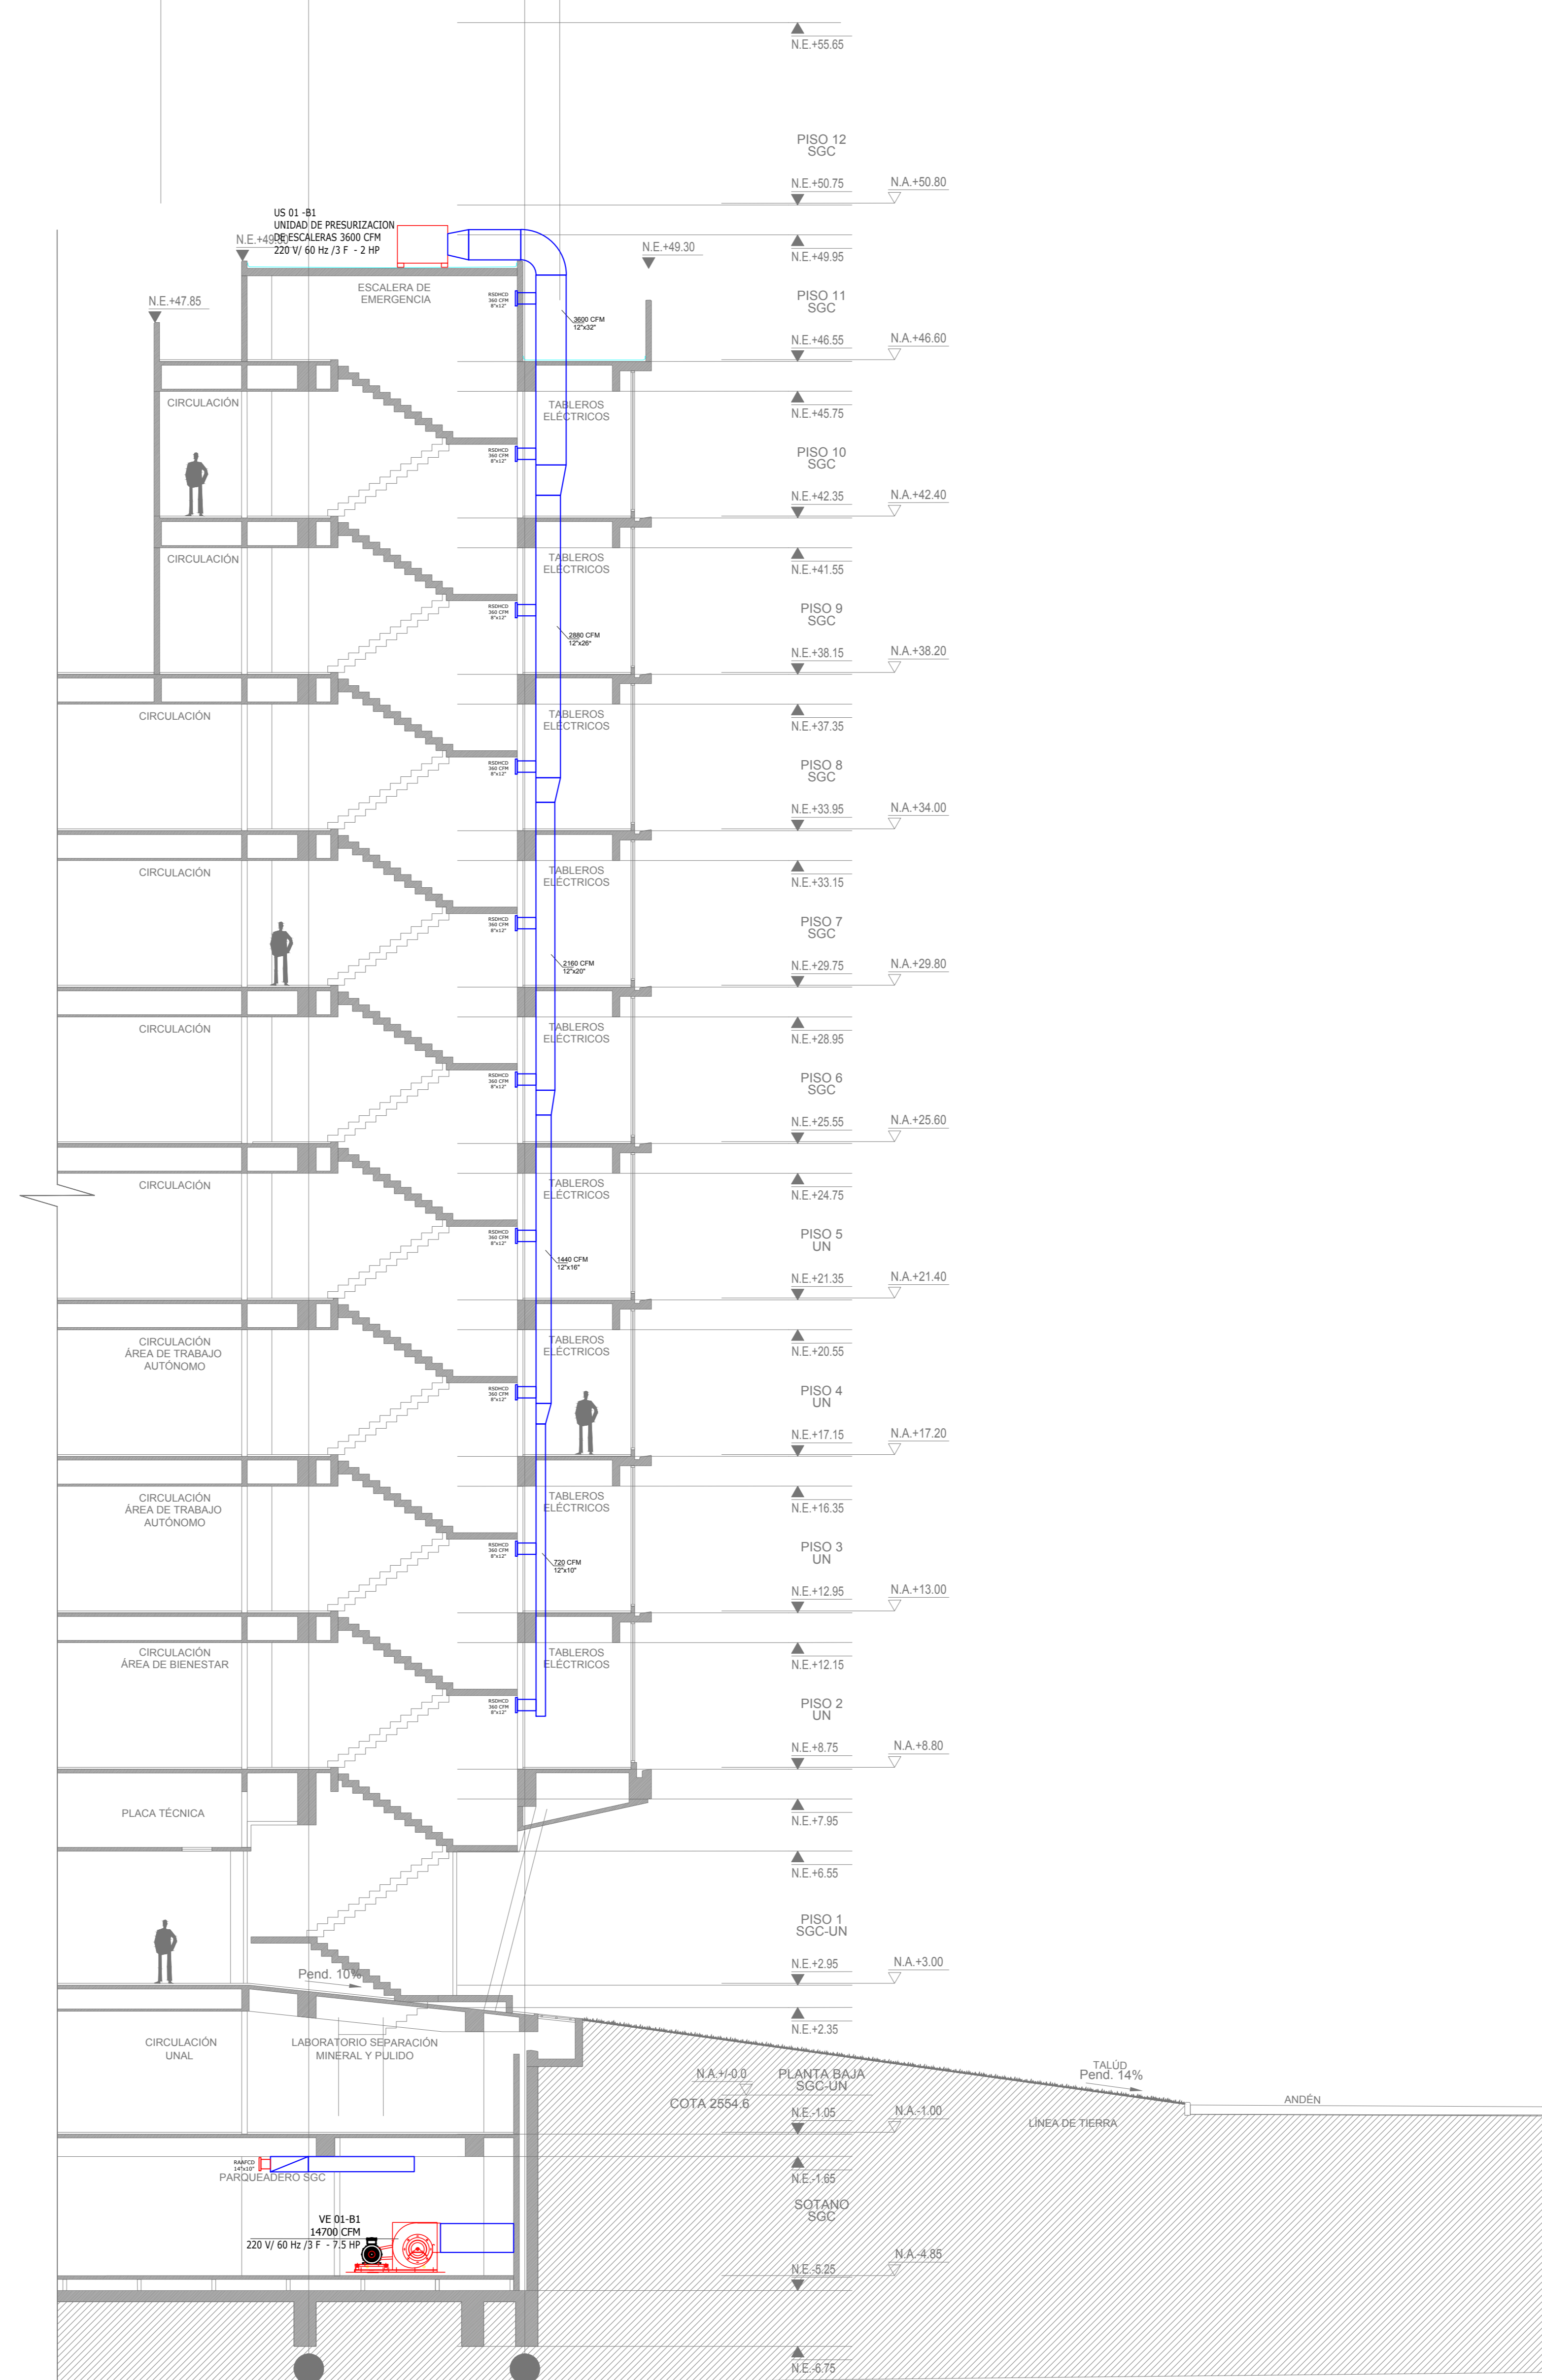

CORTE A - A  
ESC. 1 : 100

SIMBOLOGÍA

- UNIDAD EVAPORADORA PARED
- UNIDAD FAN & COIL
- UNIDAD DE PRECISIÓN
- UNIDAD DE MANEJADORA
- EXTRACTOR DE BAÑO
- UNIDAD DE VENTILACION
- UNIDAD DE EXTRACCION
- UNIDAD CONDENSADORA
- UNIDAD CONDENSADORA
- TABLERO DE AIRE
- DUCTO LAMINA GALVANIZADA AISLADO
- DUCTO LAMINA GALVANIZADA
- SPRODUCTO LAMINA GALVANIZADA
- DUCTO FLEXIBLE
- DAMPER
- REJILLA DE EXTRACCION
- REJILLA DE SUMINISTRO
- TERMOSTATO
- CENSOR CO

NOMENCLATURA

DSRCD	DIFUSOR DE SUMINISTRO REDONDO CON DAMPER
D4VCD	DIFUSOR DE SUMINISTRO DE 4 VIAS CON DAMPER
RRAFCD	REJILLA DE RETORNO CIN DAMPER
UFEO	UNIDAD FANCOIL ENFRIADO POR AGUA
UFP	UNIDAD EVAPORADORA DE PARED POR AGUA
UPA	UNIDAD DE PRECISIÓN DE AIRE
UMA	UNIDAD DE MANEJADORA DE AIRE
UEBS	UNIDAD EVAPORADORA DE BAJA SILUETA
VE	VENTILADOR DE EXTRACCION
VS	VENTILADOR DE SUMINISTRO
TA	TABLERO DE AIRE BLOQUE
GPM	GALONES POR MINUTO
BTU/H	UNIDAD TERMICA BRITANICA/HORA
CFM	PIES CUBICOS POR MINUTO

