


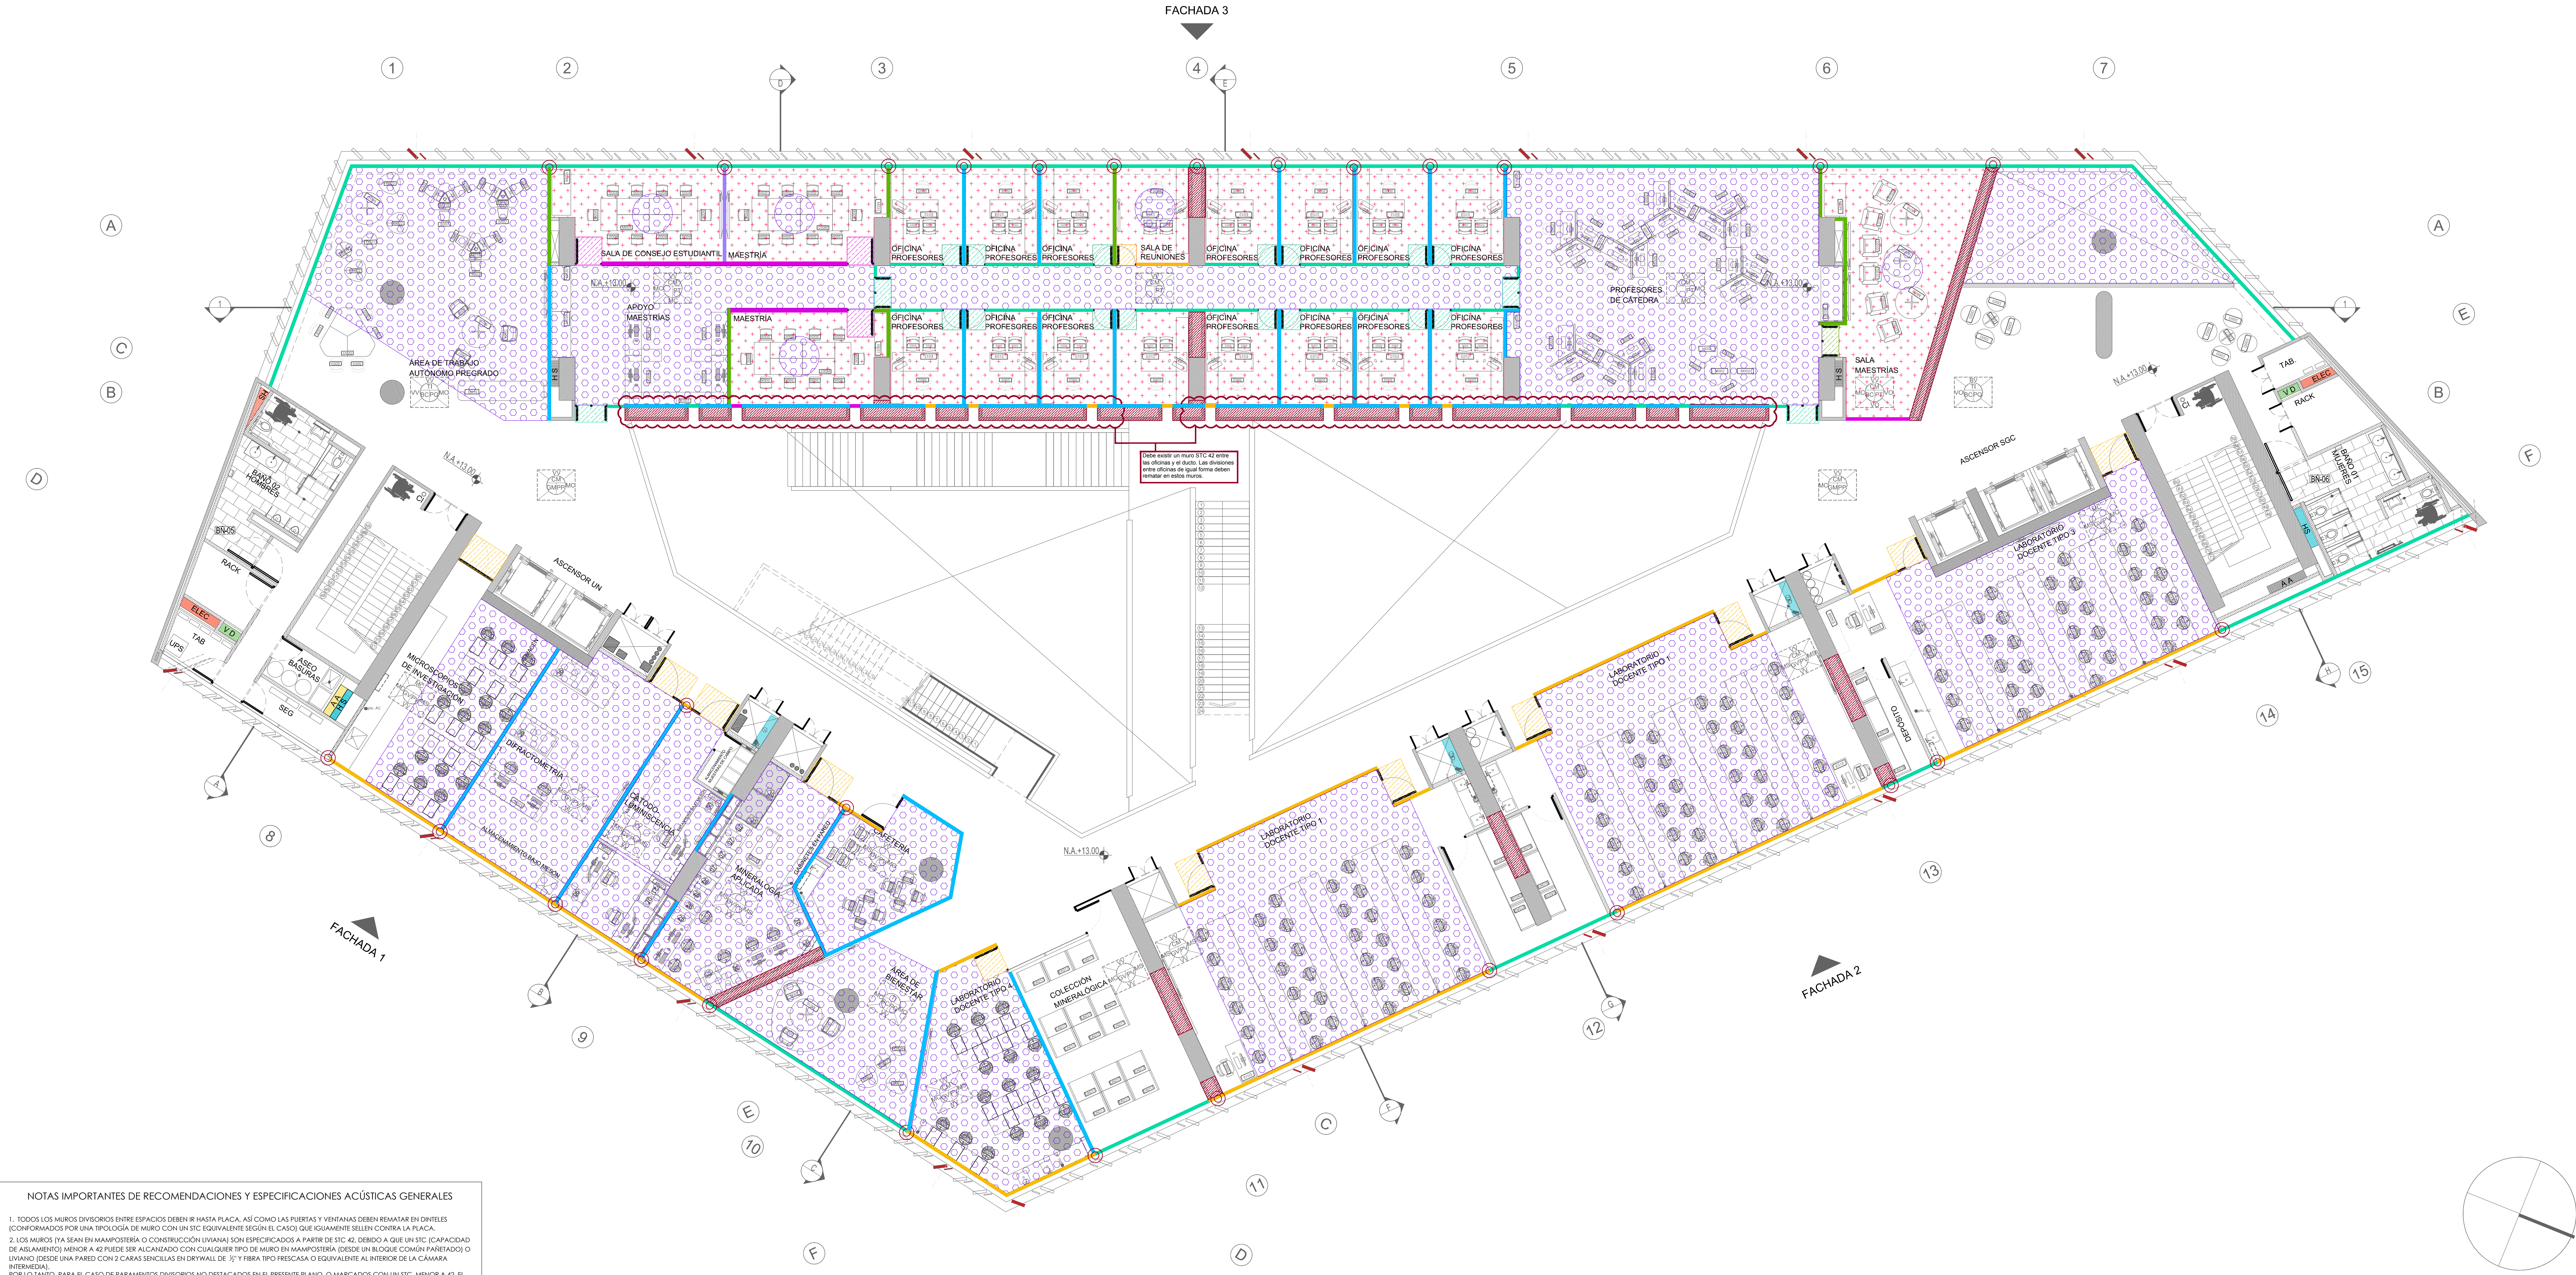

PLANTA PISO 3 UN
ESC. 1 : 100

NOTAS IMPORTANTES DE RECOMENDACIONES Y ESPECIFICACIONES ACÚSTICAS GENERALES

- [illegible]