


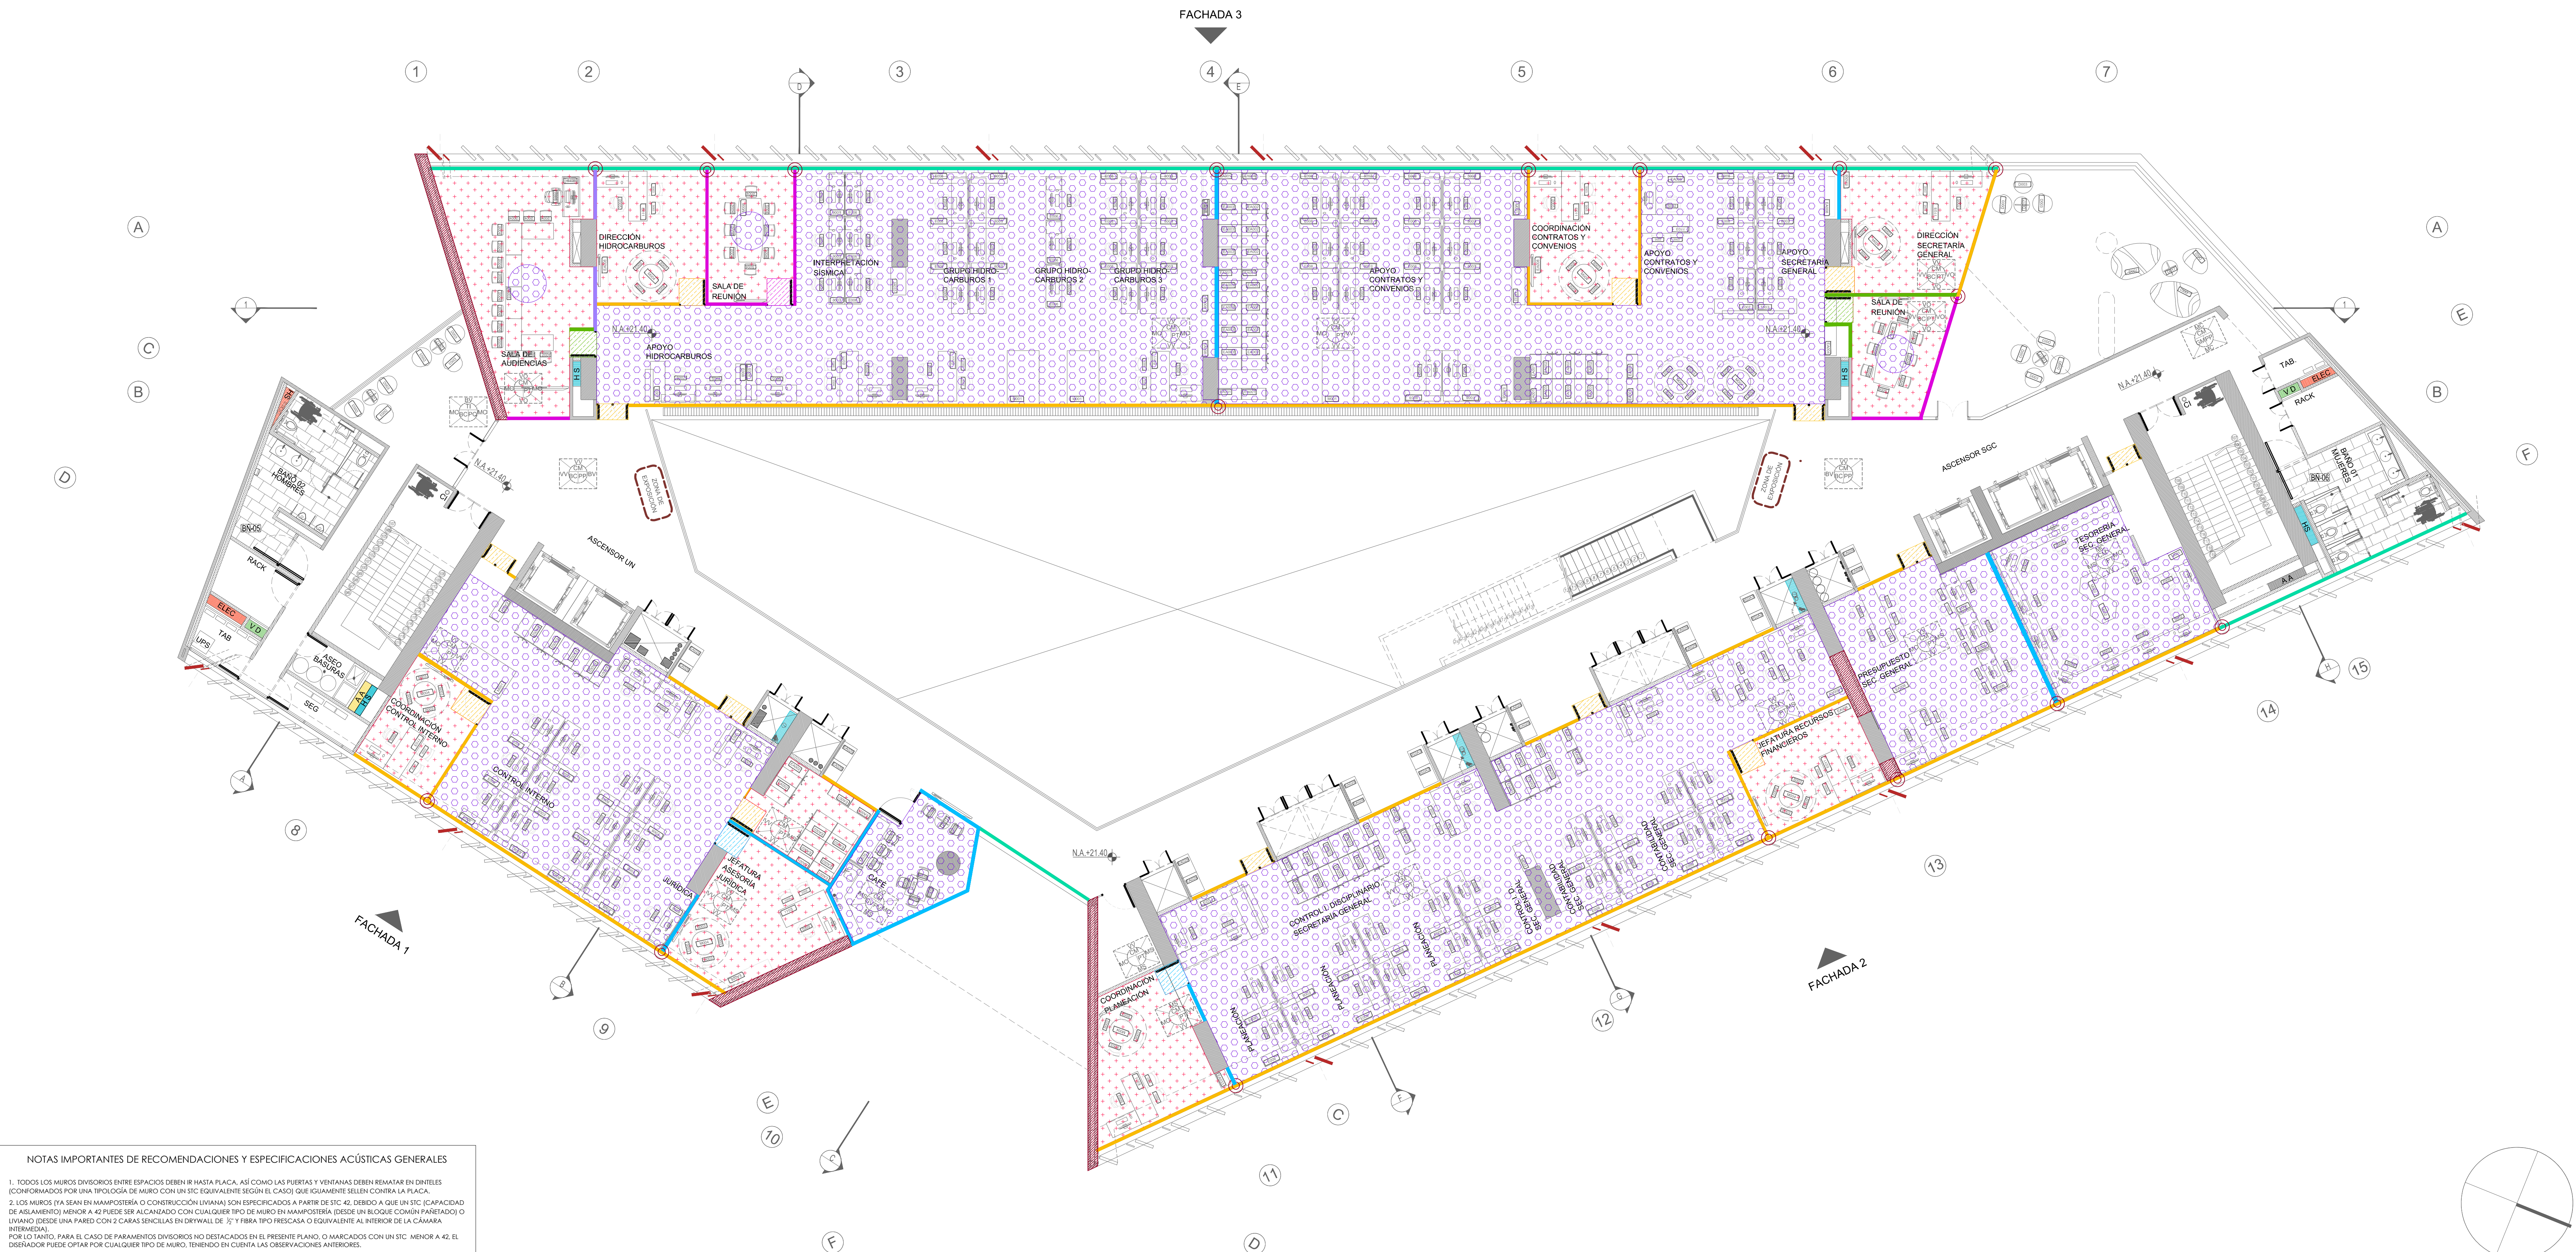

PLANTA PISO 5 SGC
ESC. 1 : 100

NOTAS IMPORTANTES DE RECOMENDACIONES Y ESPECIFICACIONES ACÚSTICAS GENERALES

- [illegible]