


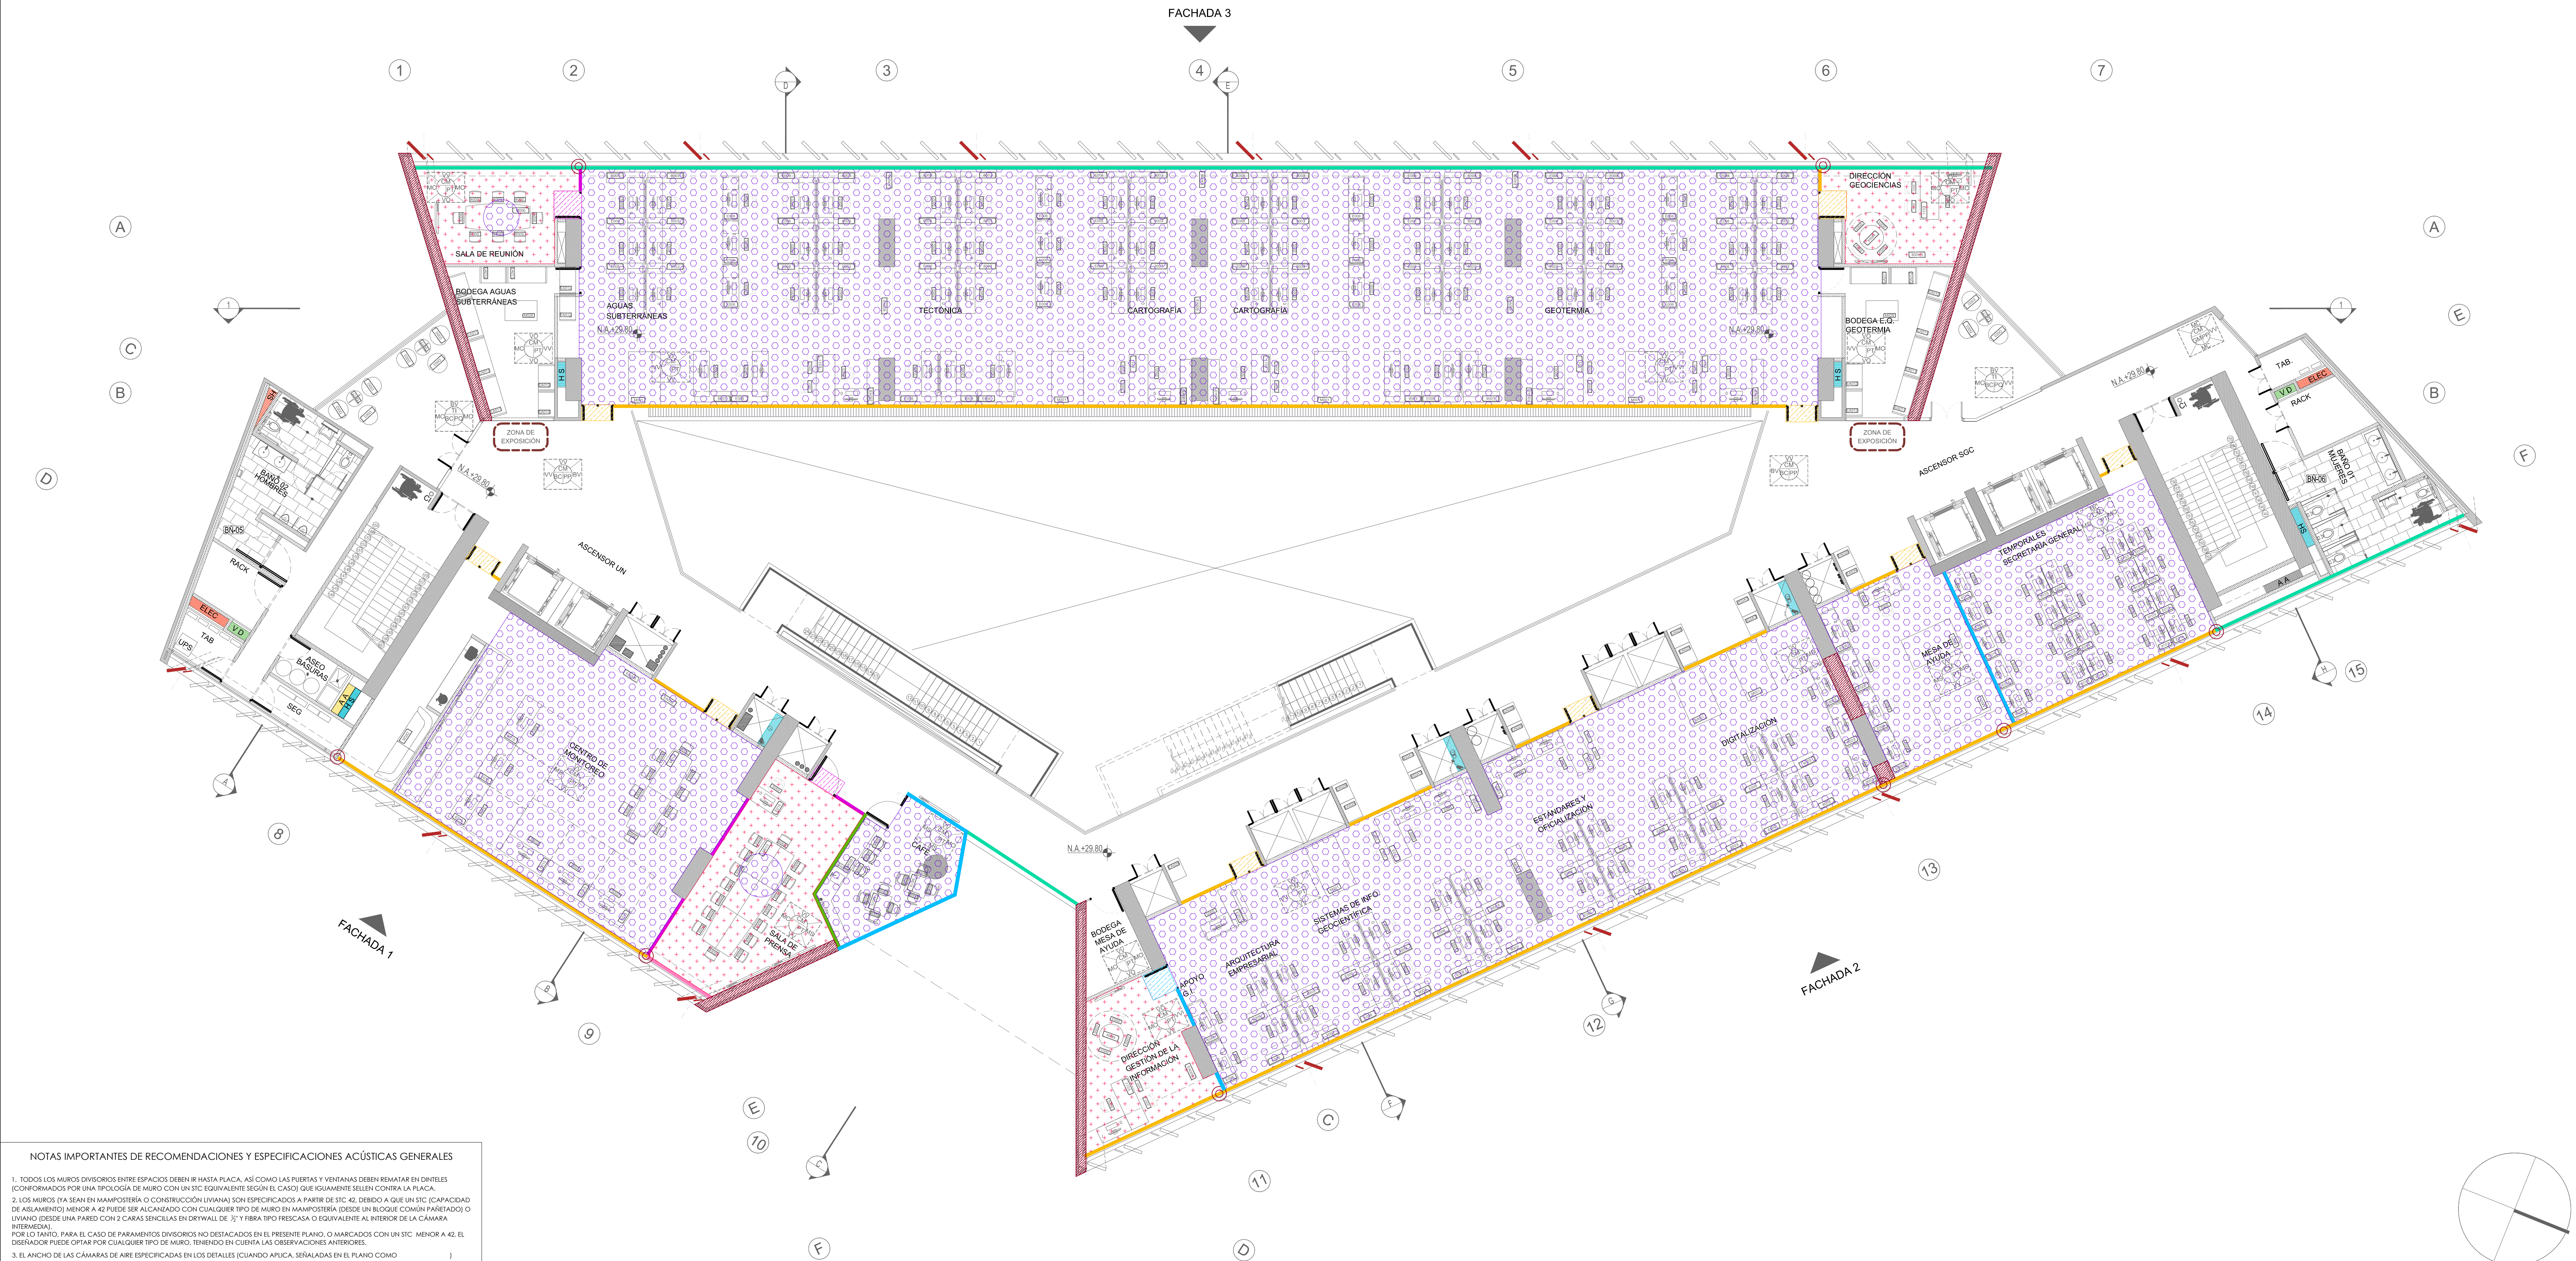

PLANTA PISO 7 SGC
ESC. 1 : 100

cus_UNAL_SGC_BQ1_v30-06-2017.dwg
ARCHIVO DIGITAL

UNIO DE 2017

ECHA

.100
SCALA

09

PLANO

LOQUE 1 - TORR

AC-09

PLANCH A N°