


ESTRUCTURA 1
BLOQUE 2 - PLANTA PISO 1 NE+3.32 - DEMOLICIÓN
ESCALA 1:100

CONVENCIONES:
 Zona a demoler
 Termino columna
 Continuo columna

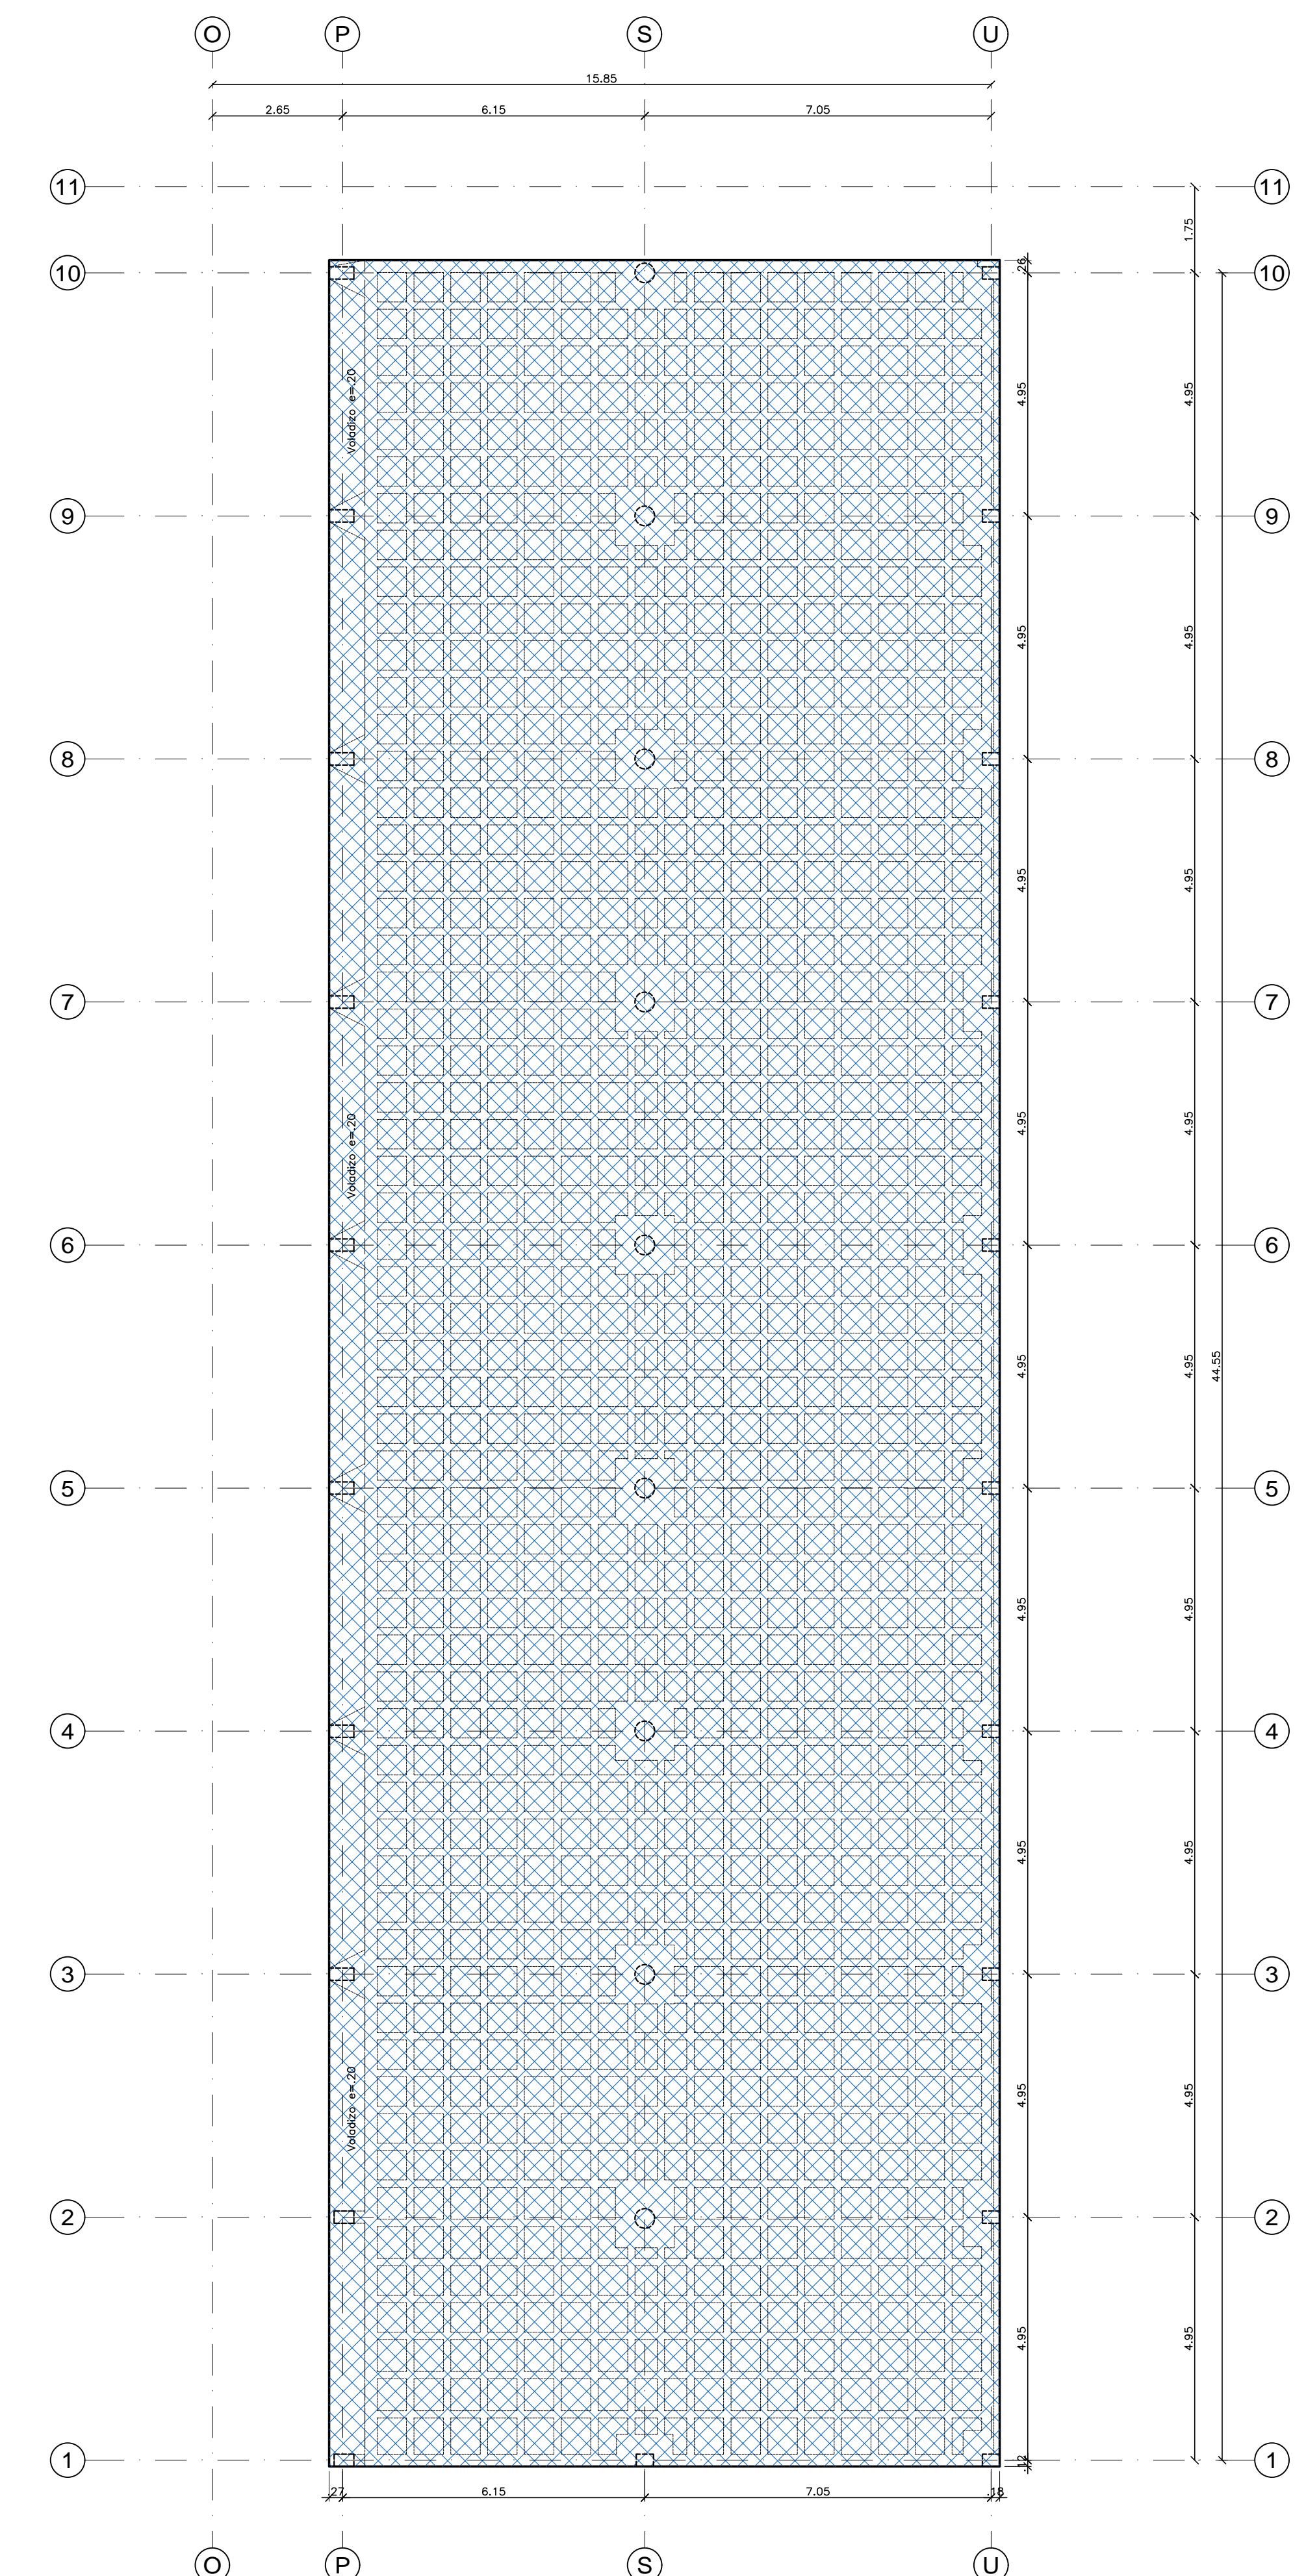

ESTRUCTURA 1
BLOQUE 2 - PLANTA PISO 2 NE+6.16 - DEMOLICIÓN
ESCALA 1:100

CONVENCIONES:
 Zona a demoler
 Termino columna
 Continuo columna

NOTAS:

1. Ver notas, convenciones, especificaciones y planos de referencia en plano N°01
2. Todos los medidos están dados en metros a menos que se indique otra unidad.
3. Antes de los procesos de demolición de la placa existente, debe ser conformado la viga de cerramiento del vacío proyectado.

