


BLOQUE 2 – ESQUEMA VERTICAL COSTADO ORIENTAL
RED DE DESAGUES
ESCALA 1 : 100

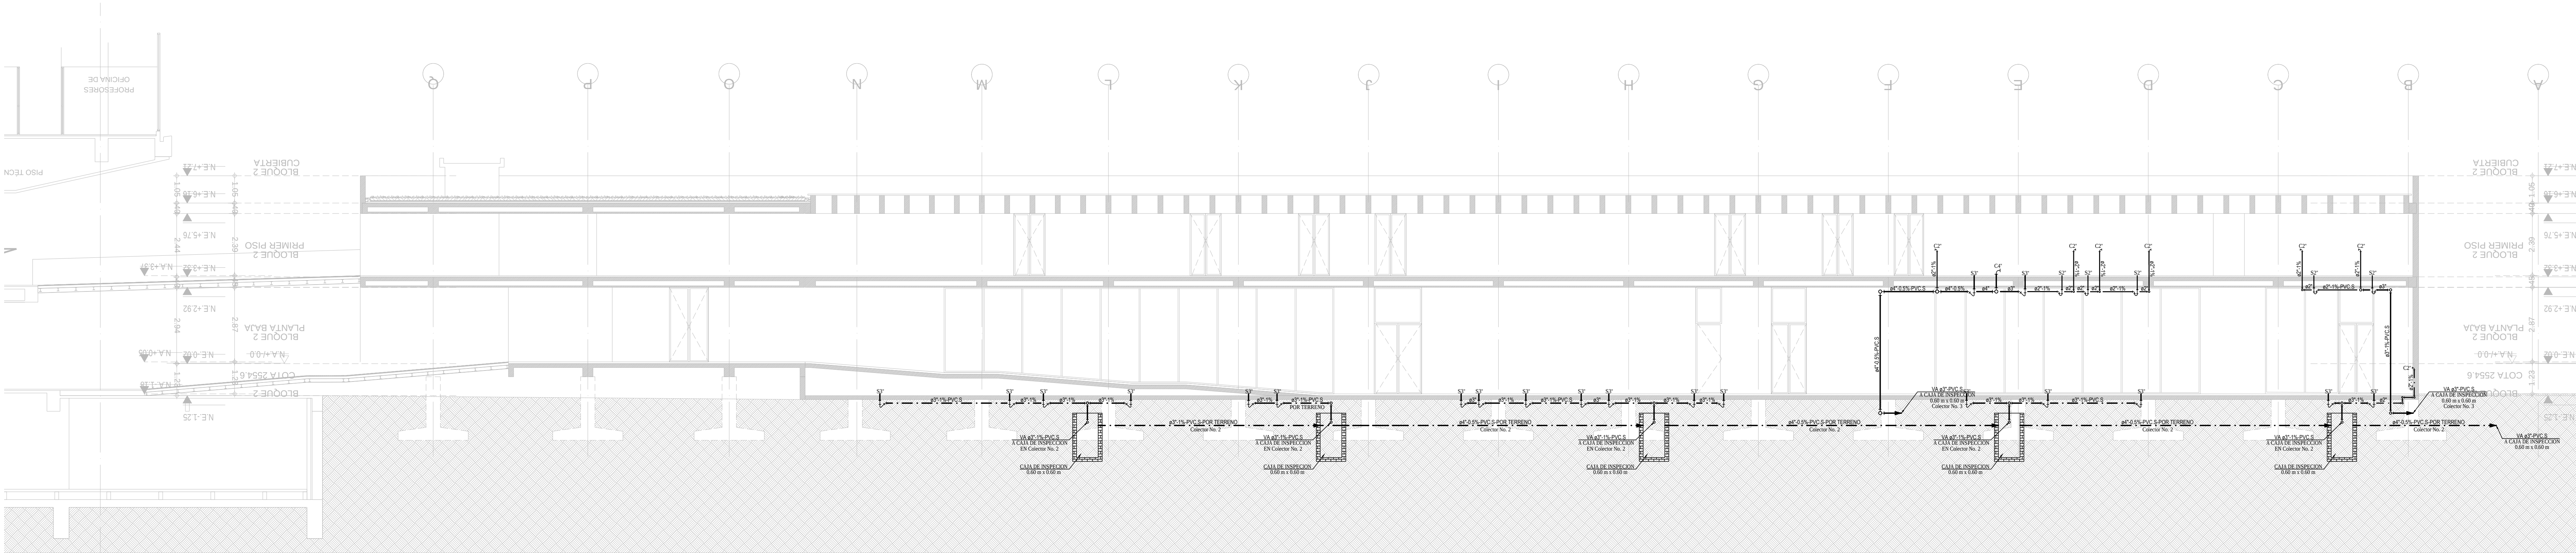

BLOQUE 2 – ESQUEMA VERTICAL COSTADO NORTE
RED DE DESAGUES
ESCALA 1 : 100