


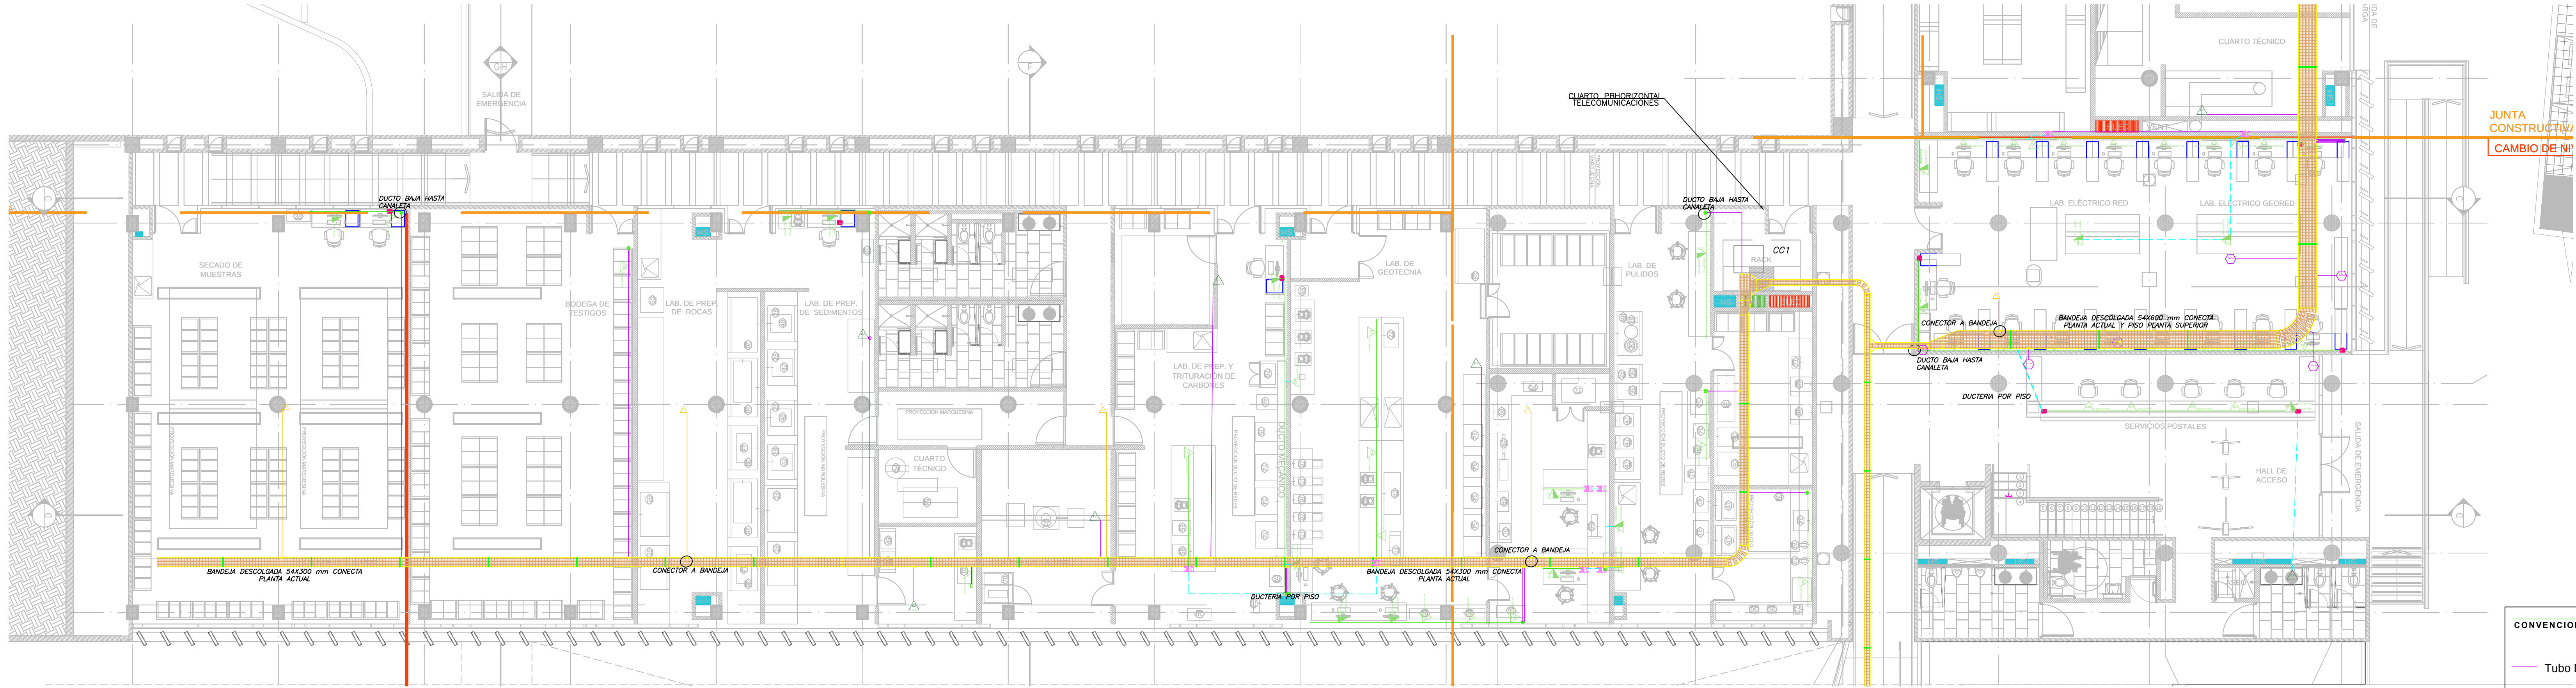

CONVENCIONES CANALIZACION

Tubo EMT 3/4" Datos Usuario

Tubo EMT 3/4" Datos AP Wifi

Tubo PVC 3/4" En muro o sobre caseton

Canaleta Metalica 120X 50 mm

Caja Paso Placa Entre Pisos

Caja Cambio Tipo Ducto

Ducto Piso Techo en muro

Caja Tipo Rawelt

Ducto Baja

Ducto Sube

Accesorio Salida Bandeja

CONVENCIONES SALIDAS

Salida Sencilla Datos Usuario

Salida Doble Datos Usuario

Salida Sencilla AP Wifi

Salida Sencilla Monitoreo

Nomenclatura Punto de Red

Pn/CCI/PPμ/x donde

n = Número o Nombre de Piso

i = Número Centro de Cableado

μ = Identificador de Patch Panel

x = Número en Patch Panel, numeración desde 1 hasta 48

VERSIONES

ACTUALIZACION

NOVIEMBRE 25

CABLEADO ESTRUCTURADO FINAL.dwg

ARCHIVO DIGITAL

JUNIO 30 2017

FECHA

1:100

ESCALA

01

PLANO

BLOQUE 2

CE-1

PLANCHA N°