


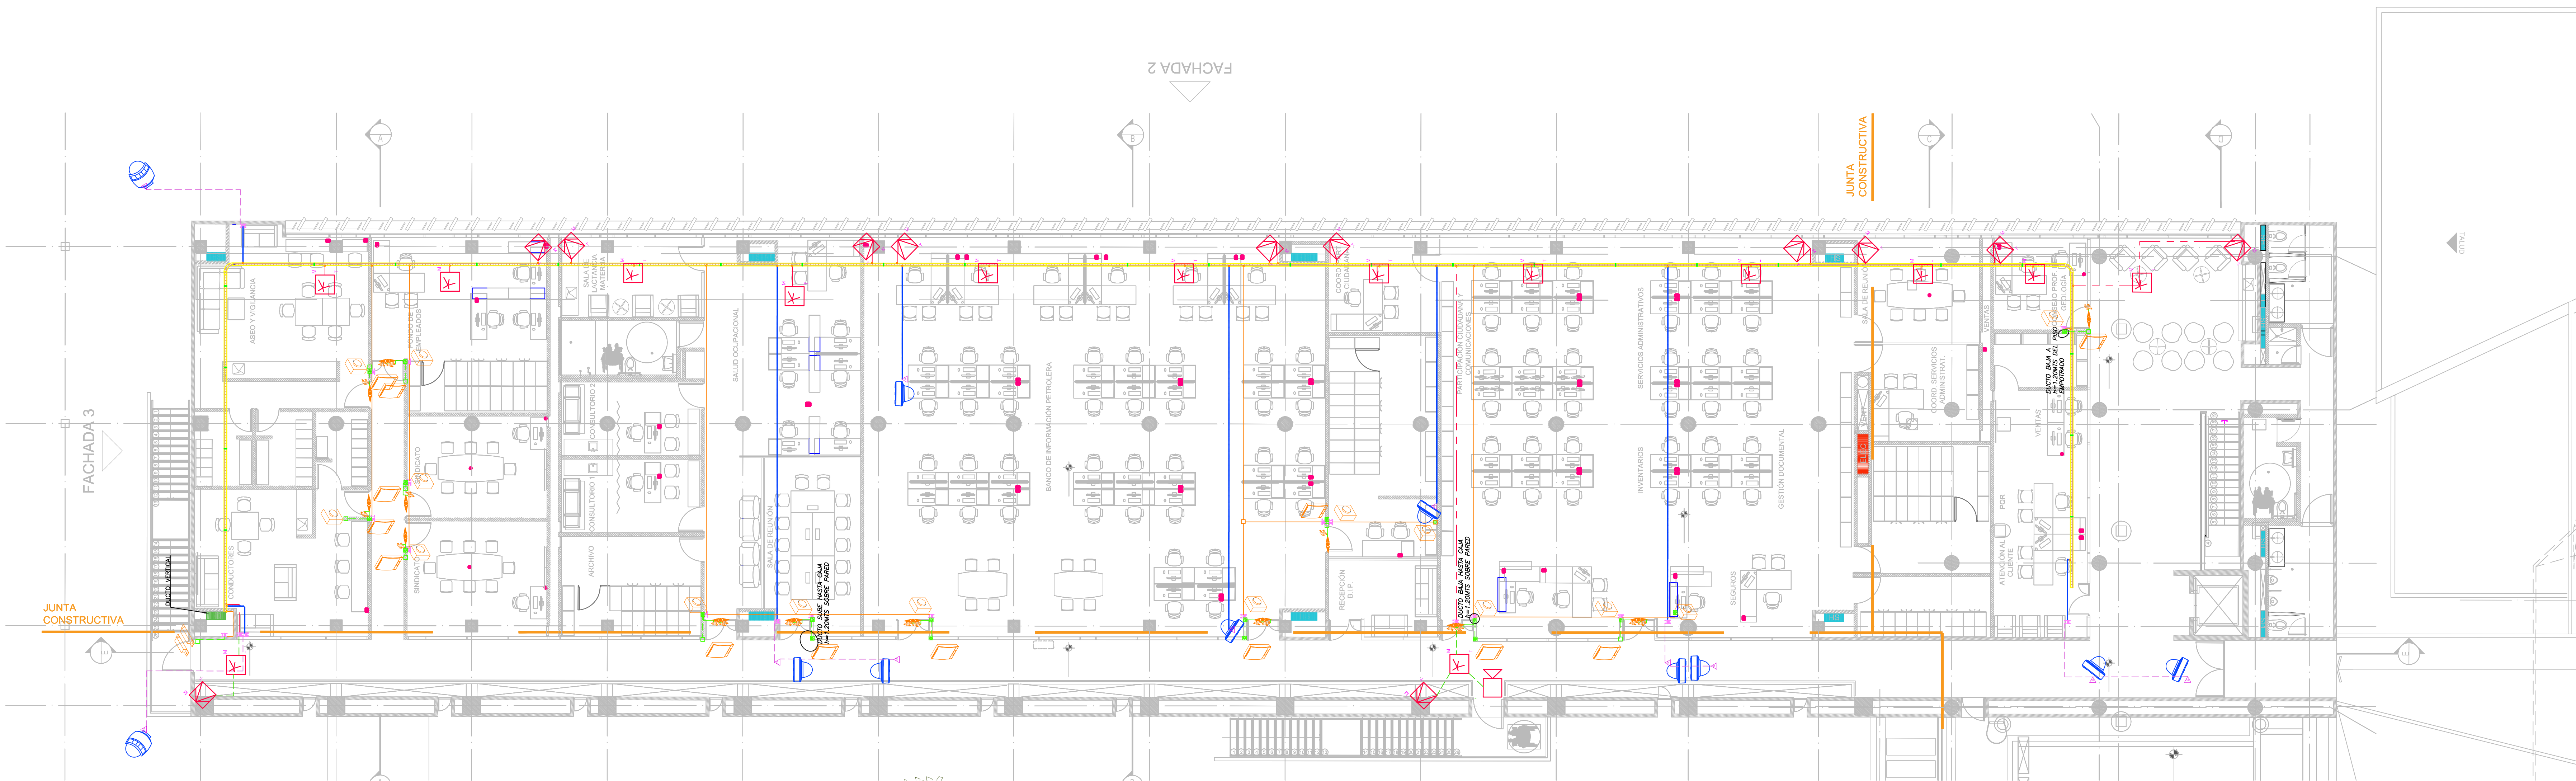

CONVENCIONES INTRUSIÓN

- Detector Ruptura Cristal
- Detector de Movimiento
- Sirena Intrusión
- Panel Alarma Intrusión
- Teclado Remoto

CONVENCIONES ACCESO

- Botón Apertura
- Lectora de Proximidad
- Controladora IP
- Contacto Magnético
- Talanquera Vehicular
- Molinete medio cuerpo
- Interruptor Emergencia
- Caja Empotrada 2 mts
- Caja Empotrada 1.2 mts

CONVENCIONES CCTV

- Cámara IP Domo 5MP
- Cámara IP PTZ 2MP
- Cámara IP Bala 2MP
- Caja Salida Cámara Techo

- Tubo EMT 3/4" CCTV
- Tubo EMT 3/4" Acceso
- Tubo PVC 3/4" Intrusión
- Tubo PVC 3/4" CCTV
- Tubo PVC 3/4" Acceso
- Caja Cambio Tipo Ducto
- Caja Tipo Rawelt
- Ducto Baja
- Ducto Sube
- Accesorio Salida Bandeja

VERSIONES

ACTUALIZACION
NOVIEMBRE 25

SEG. ELECTRONICA FINAL.dwg

ARCHIVO DIGITAL

JUNIO 30 2017

FECHA

1:100

ESCALA

03
PLANO

BLOQUE 2

SE-3
PLANCHAS N°