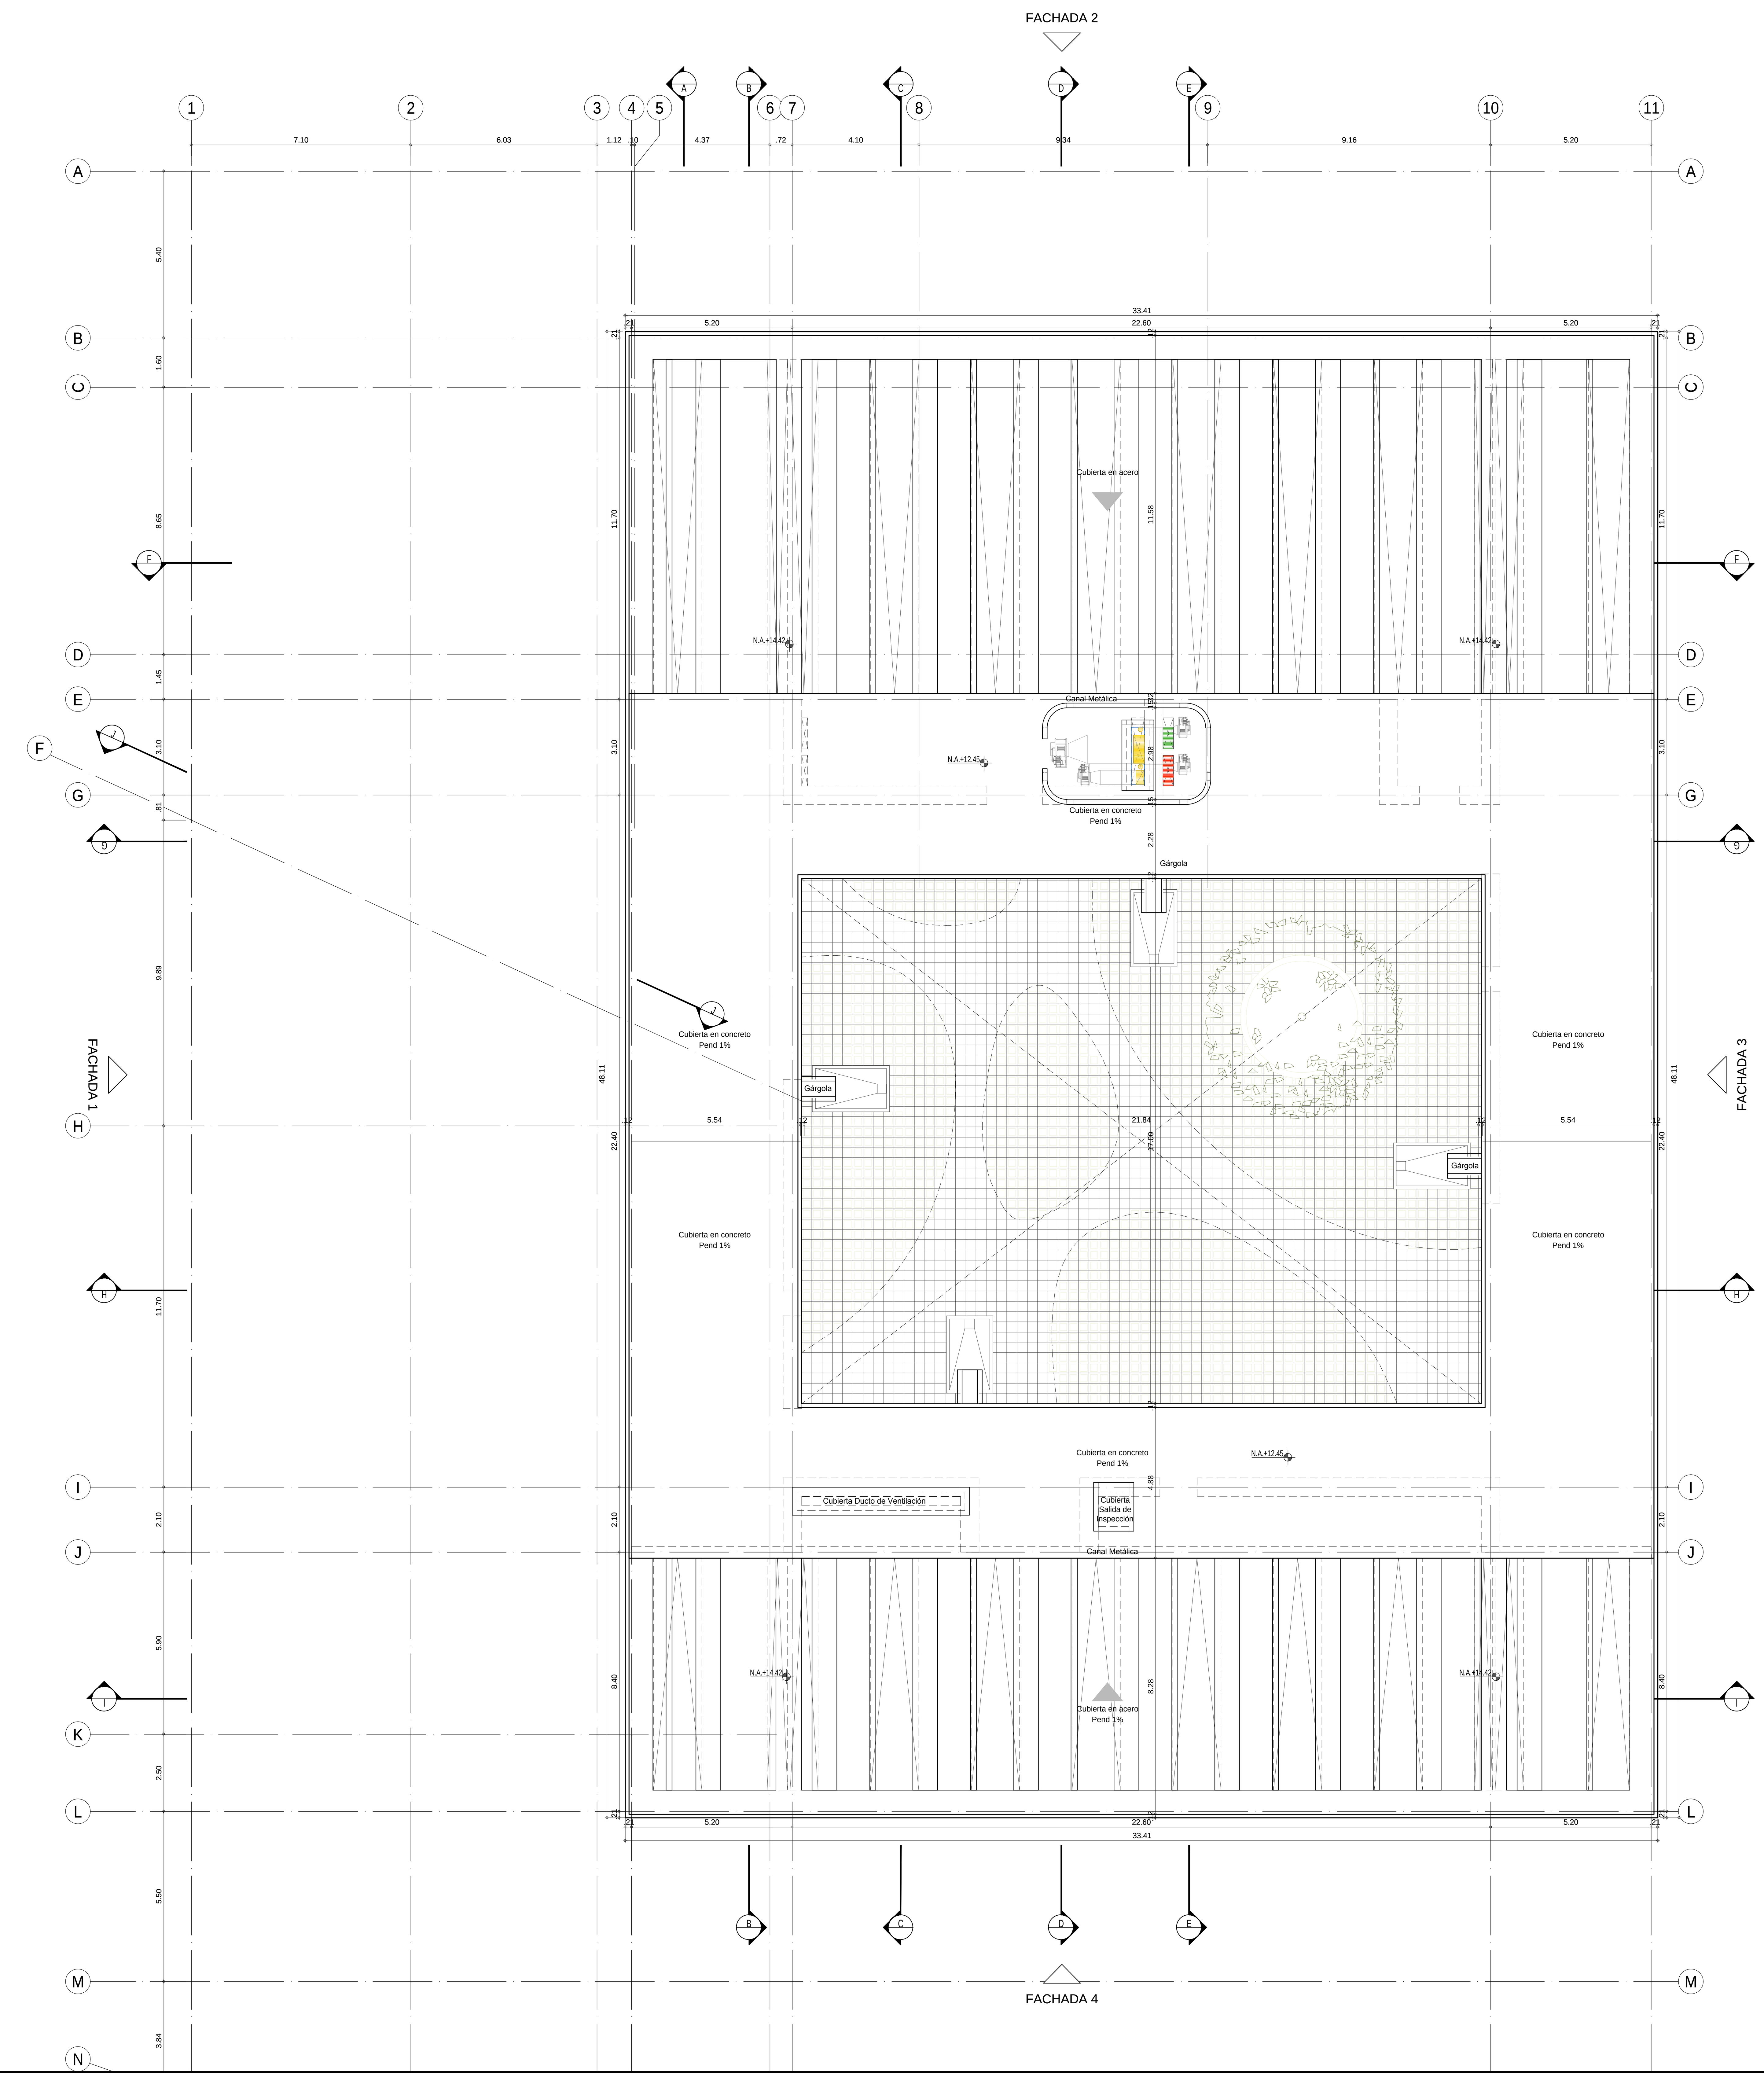

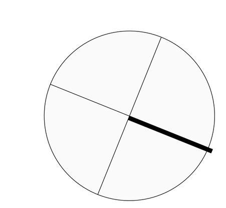

PLANTA CUBIERTAS
ESC. 1 : 100

CONVENCIONES:	
BC = BORDILLO EN CONCRETO REFORZADO A LA VISTA TIPO ARQUITECTÓNICO COLOR OCRE FUNDIDO EN SITIO CON FORMALETA DE MADERA EN LISTONES DE 3cm. DE ANCHO (VER PLANOS ESTRUCTURALES, CORTES DE FACHADA Y DE FORMALETAS).	MS = MURO EN SUPERBOARD DE 12 mm. ESTUCO Y PINTURA COLOR A DEFINIR EN OBRA POR EL DISEÑADOR.
	PA = PISO EN ALFOMBRA MODULAR EN FIBRA DE NYLON (VER PLANOS DE DETALLE DE PISOS)
	PC = PISO EN CONCRETO PULIDO CON ACABADO ENDURECIDO COLOR OCRE (VER PLANOS DE DETALLES DE PISOS)
BV = BARANDA EN VIDRIO TEMPLADO 6+6 CON PELÍCULA LAMINADA INTERNA, ANCLADO 12CM AL CONCRETO CON MORTERO PLÁSTICO DE ALTA RESISTENCIA Y CON PASAMANOS EN TUBO DE 1 1/2 EN ACERO INOXIDABLE CON EMPAQUE DE NEOPRENO EN "U" SOBRE SILICONA. (VER PLANOS DE BARANDAS Y ESTRUCTURALES).	PM = PISO EN MADERA MACISA GUAYMARO (VER PLANOS DE DETALLES DE PISOS)
	PP = PLACA EN CONCRETO, AFINADA Y PINTADA CON PINTURA EPÓXICA. COLOR DE ACUERDO A PLANOS DE PISOS)
CP = CIELORASO EN PÁNEL DE MDF MICROPERFORADO CHAPILLADO TIPO CEDRO (VER PLANOS DE DETALLE DE CIELO RASO)	PQ = PISO EN ADOQUÍN CUARTO 26, 26cm x 6cm COLOR ARENA (VER PLANOS DE DETALLE DE PISOS)
CM = CIELO RASO EN LISTÓN AGLOMERADO DE MADERA, CHAPILLADO TIPO CEDRO (VER PLANOS DE DETALLE DE CIELO RASO)	PU = PUERTA EN VIDRIO TEMPLADO, ACERO O MADERA (VER CUADROS DE PUERTAS).
DV =DIVISIÓN EN VIDRIO TEMPLADO CON PELÍCULA DE LAMINADO INTERNA OPALIZADA. (VER PLANOS DE DETALLE DE DIVISIONES DE OFICINA).	PV = PISO EN VINILO MODULAR CON CAPA PROTECTORA DE POLIURETANO DE ALTO DESEMPEÑO. (VER PLANOS DE DETALLE DE PISOS)
GM = GUARDAESCOBA EN MADERA.ACABADO EN POLIURETANO (VER PLANOS DE DETALLES DE PISOS)	TE = TORTA INFERIOR EN CONCRETO REFORZADO A LA VISTA CON ESTRUCTURA PINTADA COLOR NEGRO (VER PLANOS DE CIELO RASOS).
MC = MURO EN CONCRETO A LA VISTA TIPO ARQUITECTÓNICO COLOR OCRE FUNDIDO EN SITIO CON FORMALETA DE LISTONES DE MADERA. (VER PLANOS ESTRUCTURALES, CORTES DE FACHADA Y PLANOS DE FORMALETAS).	TI = TORTA INFERIOR EN CONCRETO REFORZADO A LA VISTA TIPO ARQUITECTÓNICO COLOR OCRE FUNDIDO EN SITIO CON FORMALETA DE LISTONES DE MADERA (VER PLANOS ESTRUCTURALES, CORTES DE FACHADA Y DE FORMALETAS).
MB = MURO EN BLOQUE DE ARCILLA #5 CON ACABADO EN PAÑETE, ESTUCO Y PINTURA COLOR A DEFINIR EN OBRA POR EL DISEÑADOR.	VV = VENTANA VIDRIO TEMPLADO TRANSPARENTE, MARCO COLOR NEGRO (VER CUADROS DE VENTANAS Y ESTUDIO BIOCLIMATICO).

NOTAS IMPORTANTES:

Todas las recomendaciones y cálculos estarán consignados en los planos y memorias del diseño estructural, las especificaciones de sub-bases y elementos estructurales aquí mencionadas son meramente representativas del diseño y servirán de guía a los planos específicos y documentos anexos
1. Todos los elementos de concreto deben llevar las aristas achaflanadas.
2. Todos los elementos que no estén consignados en estos planos o en los planos técnicos no son responsabilidad del equipo profesional de diseñadores del proyecto.
3. El constructor debe garantizar que todos los elementos de construcción cumplan con un nivel de desempeño (bueno) según lo exigido por la norma NSR-10/Capitulo A.9 elementos no estructurales.
4. Todos los elementos que requieren una solución estructural, harán parte del proyecto estructural diseñado por la firma. Los elementos en concreto a los cuales se les consigna solución de refuerzo, han sido asesorados por los mismos consultores.
6. La información y soluciones que no se han consignado en los cortes de detalle y que corresponden a elementos no estructurales que se les deba dar solución estructural, se solucionaran en el comité de proyecto y quedaran consignados en el libro oficial de obra o similar.
7. Los elementos estructurales, así como las subbases descritas en estos planos, son meramente representativos y deberán ser ejecutados según el diseño estructural, suelos y recomendaciones de geotecnia.
8. El constructor o el contratista es responsable de que el proveedor calcule los elementos no estructurales y haga los respectivos planos de taller, de tal forma que cumplan con la norma NSR 10. En el evento de que debido al cálculo se varíe el diseño arquitectónico debe ser avalado tanto por el Cliente como por el Arquitecto diseñador.

SERVICIO GEOLÓGICO COLOMBIANO

UNIVERSIDAD NACIONAL DE COLOMBIA

CONVENIO INTERADMINISTRATIVO No. 12 DE 2015 ENTRE LA UNIVERSIDAD NACIONAL DE COLOMBIA Y EL SERVICIO GEOLÓGICO COLOMBIANO

CENTRO DE EXCELENCIA EN GEOCIENCIAS
AK 30 Nº 45-03
DIRECCIÓN

DR. OSCAR PAREDES ZAPATA
DIRECTOR SGC
DR. IGNACIO MANTILLA PRADA
RECTOR UNIVERSIDAD NACIONAL

IVÁN SARMIENTO GÁLVIS
SECRETARIO GENERAL SGC
ALBERTO OCHOA
DIRECTOR GEOCIENCIAS BÁSICAS
GLORIA PRIETO
DIRECTOR RECURSOS MINERALES
MARTA CALVACHE
DIRECTOR GEOAMENAZAS
FERNANDO MOSOS
DIRECTOR ASUNTOS NUCLEARES
HÉCTOR ENCISO
DIRECTOR LABORATORIOS
MARGARITA BRAVO
DIRECTOR GESTIÓN DE LA INFORMACIÓN
ANTONIO STORINO
ASESOR CONVENIO SGC

JAIME FRANKY RODRIGUEZ
VICERRECTOR SEDE BOGOTÁ
JAIME AGUIRRE CEBALLOS
DECANO FACULTAD CIENCIAS
GUSTAVO ADOLFO SARMIENTO
DIRECTOR DPTO GEOCIENCIAS
LEONARDO ÁLVAREZ YEPES
DIRECTOR CONVENIO

DISEÑO

LEONARDO ÁLVAREZ YEPES
M.P. Nº 2570047064 CND
ARQUITECTO DISEÑADOR

MEMET CHARUM BAYAZ
ARQ. ASESOR MUSEOGRAFÍA
LUZ AIDA RODRIGUEZ
ARQ. COORDINADOR GENERAL
EDWIN ALEXANDER ALFONSO
ARQ. COORDINADOR TÉCNICO

ARQ. MILTON JAVIER CUBILLOS
ARQ. ANGÉLICA RODRÍGUEZ
ARQ. MIGUEL ÁNGEL SIERRA
ARQ. LAURA TERESA MURILLO
ARQ. JUAN PABLO MORENO
ARQ. LUZ ÁNGELA FINO
ARQ. RAFAEL DAMIÁN QUINTERO
ARQ. JAFET GARNICA
ARQ. JUAN DAVID JÁCOME
ARQ. DIEGO ACUÑA
EQUIPO DE DISEÑO

CONTIENE
PROYECTO ARQUITECTÓNICO MUSEO JOSÉ ROYO Y GÓMEZ
CUBIERTAS
PLANTAS GENERALES

CONVENCIONES

MURO / TECHO / G ESCOBAS / MURO — ML / PE / ML / GV / BG / ML / ML — MURO / MURO / PISO
ACABADOS POR ESPACIO

TIPO DE DIBUJO (F, C, CF) — A / A01 — CF-??
UBICACION # PLANO
CODIFICACION DE REFERENCIAS

- E-00 ESCALERA, Tipo 00
- BÑ-00 BATERIA SANITARIA, Tipo 00
- P-00 PUERTA, Tipo 00
- PV-00 PUERTA VENTANA, Tipo 00
- PU-00 PUENTE METALICO, Tipo 00
- R-00 RAMPA, Tipo 00
- BR-00 BARANDA, Tipo 00
- V-00 VENTANA, Tipo 00
- MF-00 MUEBLE FIJO, Tipo 00

CODIFICACION DE DETALLES

VERSIONES

@ SGC 01 ARQ PLANTAS BLOQUE 3.dwg
ARCHIVO DIGITAL

JUNIO DE 2017
FECHA

1:100
ESCALA

07
PLANO

BLOQUE 3

A-07
PLANCHA Nº