

DISEÑO

LEONARDO ÁLVAREZ YEPES
M.P. N° 2570047064 CND
ARQUITECTO DISEÑADOR
LUZ AIDA RODRIGUEZ
ARQ. COORDINADOR GENERAL
EDWIN ALEXANDER ALFONSO
ARQ. COORDINADOR TÉCNICO

DISEÑO

ALEXANDER RODRIGUEZ
M.P. N° CN230-96238
INGENIERO MECANICO

CONTIENE
PLANTA SISTEMA MECANICA
PLANTA PISO 2

CONVENCIONES

VERSIONES

@ SGC 01 ARO PLANTAS Aire
Acondicionado-BOGOTA-2015.dwg


JUNIO DE 2017
FECHA

INDICADA
ESCALA

03
PLANO

BLOQUE 3

AA-03
PLANCHA N°

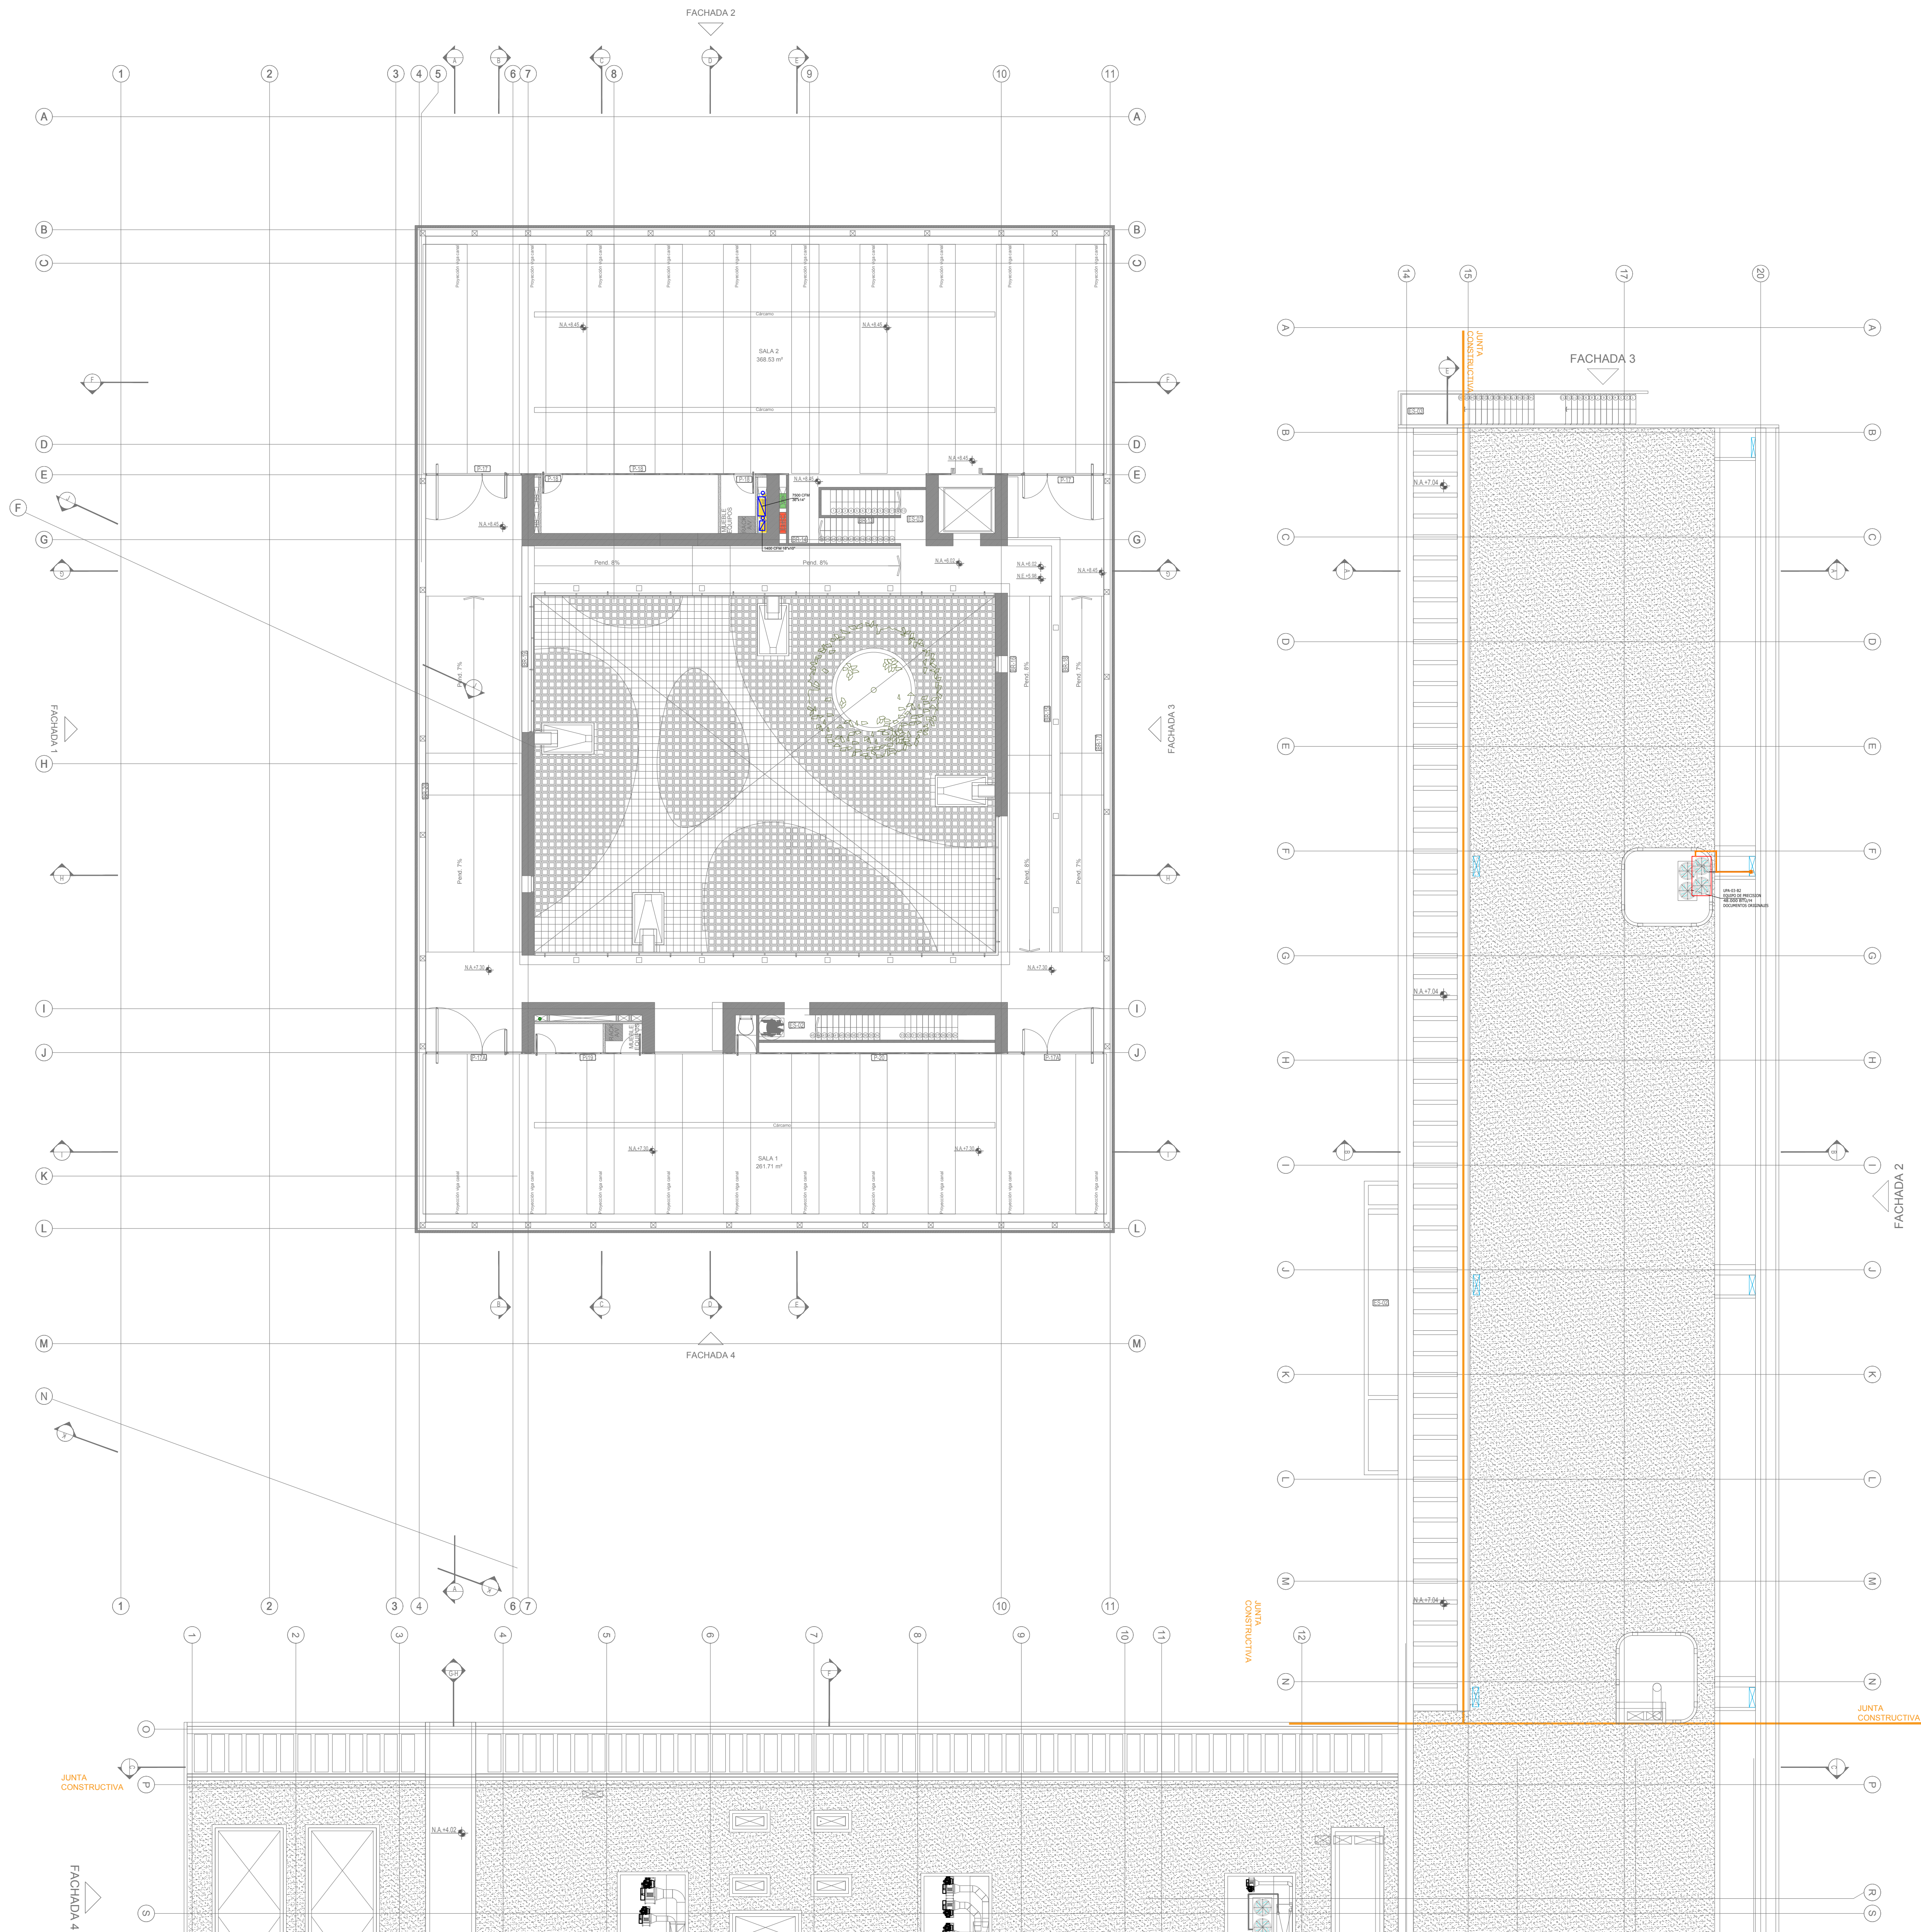

SIMBOLOGIA	
	UNIDAD EVAPORADORA PARED
	UNIDAD FAN & COIL
	UNIDAD DE PRECISIÓN
	UNIDAD DE MANEJADORA
	EXTRACTOR DE BAÑO
	UNIDAD DE VENTILACION
	UNIDAD DE EXTRACCION
	UNIDAD CONDENSADORA
	UNIDAD CONDENSADORA
	TABLERO DE AIRE
	DUCTO LAMINA GALVANIZADA AISLADO
	DUCTO LAMINA GALVANIZADA
	DUCTO FLEXIBLE
	DAMPER
	DIFFUSOR DE 4 VIAS
	REJILLA DE EXTRACCION
	DIFFUSOR DE SUMINISTRO CIRCULAR
	TERMOSTATO
	CENSOR CO

NOMENCLATURA	
DSRCD	DIFFUSOR DE SUMINISTRO REDONDO CON DAMPER
D4VCD	DIFFUSOR DE SUMINISTRO DE 4 VIAS CON DAMPER
RRAFCD	REJILLA DE RETORNO CIN DAMPER
UFEO	UNIDAD FANCOIL ENFRIADO POR AGUA
UFP	UNIDAD EVAPORADORA DE PARED POR AGUA
UPA	UNIDAD DE PRECISIÓN DE AIRE
UMA	UNIDAD DE MANEJADORA DE AIRE
UEBS	UNIDAD EVAPORADORA DE BAJA SILUETA
VE	VENTILADOR DE EXTRACCION
VS	VENTILADOR DE SUMINISTRO
TA	TABLERO DE AIRE BLOQUE
GPM	GALONES POR MINUTO
BTU/H	UNIDAD TERMICA BRITANICA/HORA
CFM	PIES CUBICOS POR MINUTO

