ARBOLES PROPUESTOS PARA REPOSICIÓN 77 Unidades			
1	04	Ø Copa 8m	Carbonero rojo 5 un
2	04	Ø Copa 6m	Caniceo 10 un
3	04	Ø Copa 15m	Cedro 1 un
4	04	Ø Copa 8m	Holly liso 33 un
5		Ø Copa 8m	Palma de cera 8 un
6	06	Ø Copa 12m	Roble 2 un
7	06	Ø Copa 10m	Yarumo 1 un
8	08	Ø Copa 8m	Polygala 17 un
9	09	Ø Copa 5m	Feijoa 2 un

JARDINERÍA PROPUESTA 2042.25 m2		
9		Abelid 40.21 m2
10		Anturio 370m2
11		Balsaro 52 m2
12		Equisetum 26 m2
13		Ficus Trilopador 25 m2
14		Helecho macho 122 m2
15		Helecho peine 156 m2
16		Junco 89.80 m2
17		Lirio 134.44 m2
18		Margarita miniatura 342 m2
19		Mermelada 326.40 m2
20		Pennisetum 40.80 m2
22		Tilas 271.60 m2
23		Kikuyo
8		Palma boba 46 m2

ARBOLES DE TRASLADO PERMANATES 62 Unidades			
1			Palma de Cera 7 un
2		02	Roble 3 un
3		03	Cayeno 24 un
4		04	Caucho Benjamin 3 un
5		05	Corona de Novia 2 un
6		06	Magnolio 2 un
7		07	Palma Alejandra 3 un
8		08	Zenizo 2 un
9		09	Feijoa 3 un
10		10	Schefflera 8 un
11		11	Salvio Negro 1 un

ARBOLES EXISTENTES 92 Unidades									
1		01	Arbonoco 10 un	12		12	Eucalipto de flor 4 un	23		23	Pino patula 1 un
2		02	Aliso 4 un	13		13	Feijoa 2 un	24		24	Roble 4 un
3		03	Borrachero 1 un	14		14	Fucsia Silvestrea 1 un	25		25	Salvio negro 1 un
4		04	Capito 2 un	15		15	Guayacán de Manizales 3 un	26		26	Sangregao 6 un
5		05	Cayeno 2 un	16		16	Hayuelo 2 un	27		27	Sauce 1 un
6		06	Caucho Sabanero 4 un	17		17	Jazmín 1 un	28		28	Sauco 3 un
7		07	Cedro 1 un	18		18	Nogal 3 un	29		29	Schefflera 3 un
8		08	Ceroco 3 un	19		19	Palma Alejandra 2 un	30		30	Tibar extranjero 4 un
9		09	Ciprés 2 un	20		20	Palma de Cera 1 un	31		31	Uvagán 13 un
10		10	Chocho 3 un	21		21	Papayuelo 1 un				
11		11	Cucharo 1 un	22		22	Pino libro 1 un				

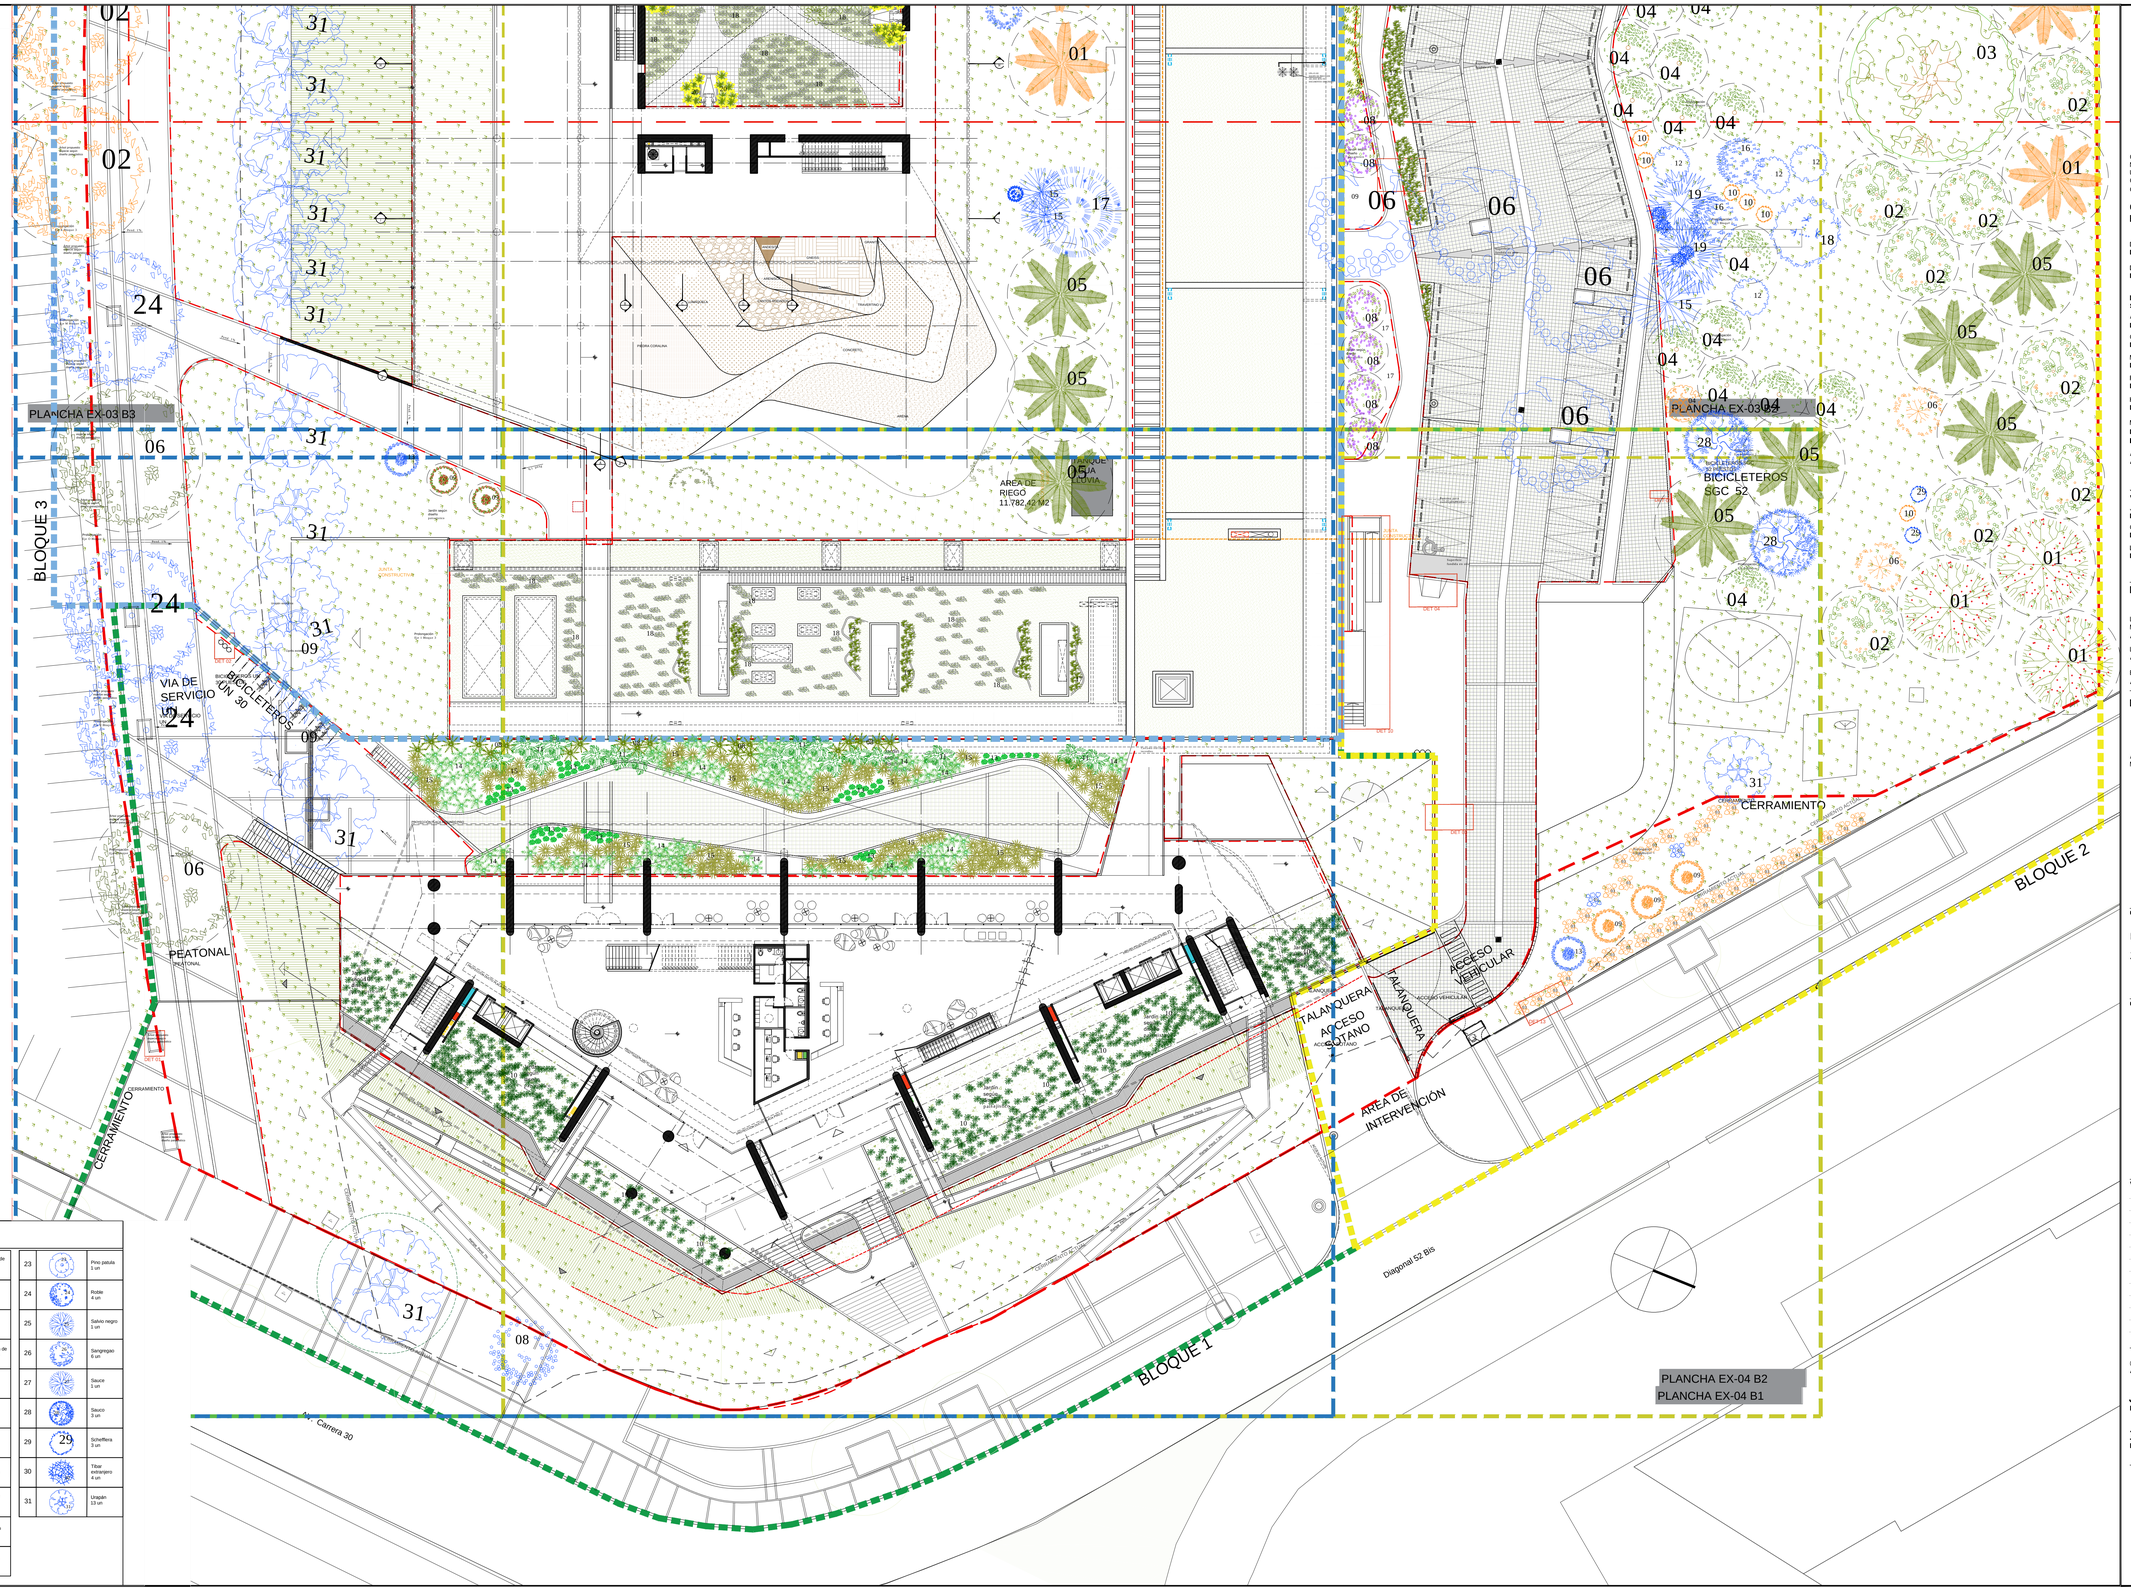

SERVICIO GEOLÓGICO COLOMBIANO

UNIVERSIDAD NACIONAL DE COLOMBIA

CONVENIO INTERADMINISTRATIVO No. 12 DE 2015 ENTRE LA UNIVERSIDAD NACIONAL DE COLOMBIA Y EL SERVICIO GEOLÓGICO COLOMBIANO

CENTRO DE EXCELENCIA EN GEOCIENCIAS

DR. OSCAR PAREDES ZAPATA
DIRECTOR SGC

DR. IGNACIO MANTILLA PRADA
RECTOR UNIVERSIDAD NACIONAL

IVÁN SARMIENTO GÁLVIS
SECRETARIO GENERAL SGC

ALBERTO OCHOA
DIRECTOR GEOCIENCIAS BÁSICAS

GLORIA PRIETO
DIRECTOR RECURSOS MINERALES

MARTA CALVACHE
DIRECTOR GEOAMENAZAS

FERNANDO MOSOS
DIRECTOR ASUNTOS NUCLEARES

HÉCTOR ENCISO
DIRECTOR LABORATORIOS

MARGARITA BRAVO
DIRECTOR GESTIÓN DE LA INFORMACIÓN

ANTONIO STORINO
ASESOR CONVENIO SGC

JAIME FRANKY RODRIGUEZ
VICERRECTOR SEDE BOGOTÁ

JAIME AGUIRRE CEBALLOS
DECANO FACULTAD CIENCIAS

GUSTAVO ADOLFO SARMIENTO
DIRECTOR DPTO GEOCIENCIAS

LEONARDO ÁLVAREZ YEPES
DIRECTOR CONVENIO

DISEÑO

LEONARDO ÁLVAREZ YEPES
M.P. Nº 2570047064 CND
ARQUITECTO DISEÑADOR

LUZ AIDA RODRIGUEZ
ARQ. COORDINADOR GENERAL

EDWIN ALEXANDER ALFONSO
ARQ. COORDINADOR TÉCNICO

DISEÑO PAISAJISTICO

ARQ. MARIA ELVIRA MADRIÑAN
M.P. Nº 2570006520 de Cundinamarca

CONTIENE

PAISAJISMO

ZONA 1

CONVENCIONES

VERSIONES

@ SGC-UN PAISAJISMO.dwg
ARCHIVO DIGITAL

JUNIO DE 2017
FECHA

1:200
ESCALA

02
PLANO

BLOQUE 3

PA-02
PLANCHA Nº