

DISEÑO

LEONARDO ÁLVAREZ YEPES M.P. N° 2570047064 CND


ARQUITECTO DISEÑADOR

LIZ AIDA RODRIGUEZ ARO. COORDINADOR GENERAL


EDWIN ALEXANDER ALFONSO ARO. COORDINADOR TÉCNICO

DISEÑO PAISAJÍSTICO

ARO. MARIA ELVIRA MADRIGAN M.P. N° 257006550 de Cundinamarca

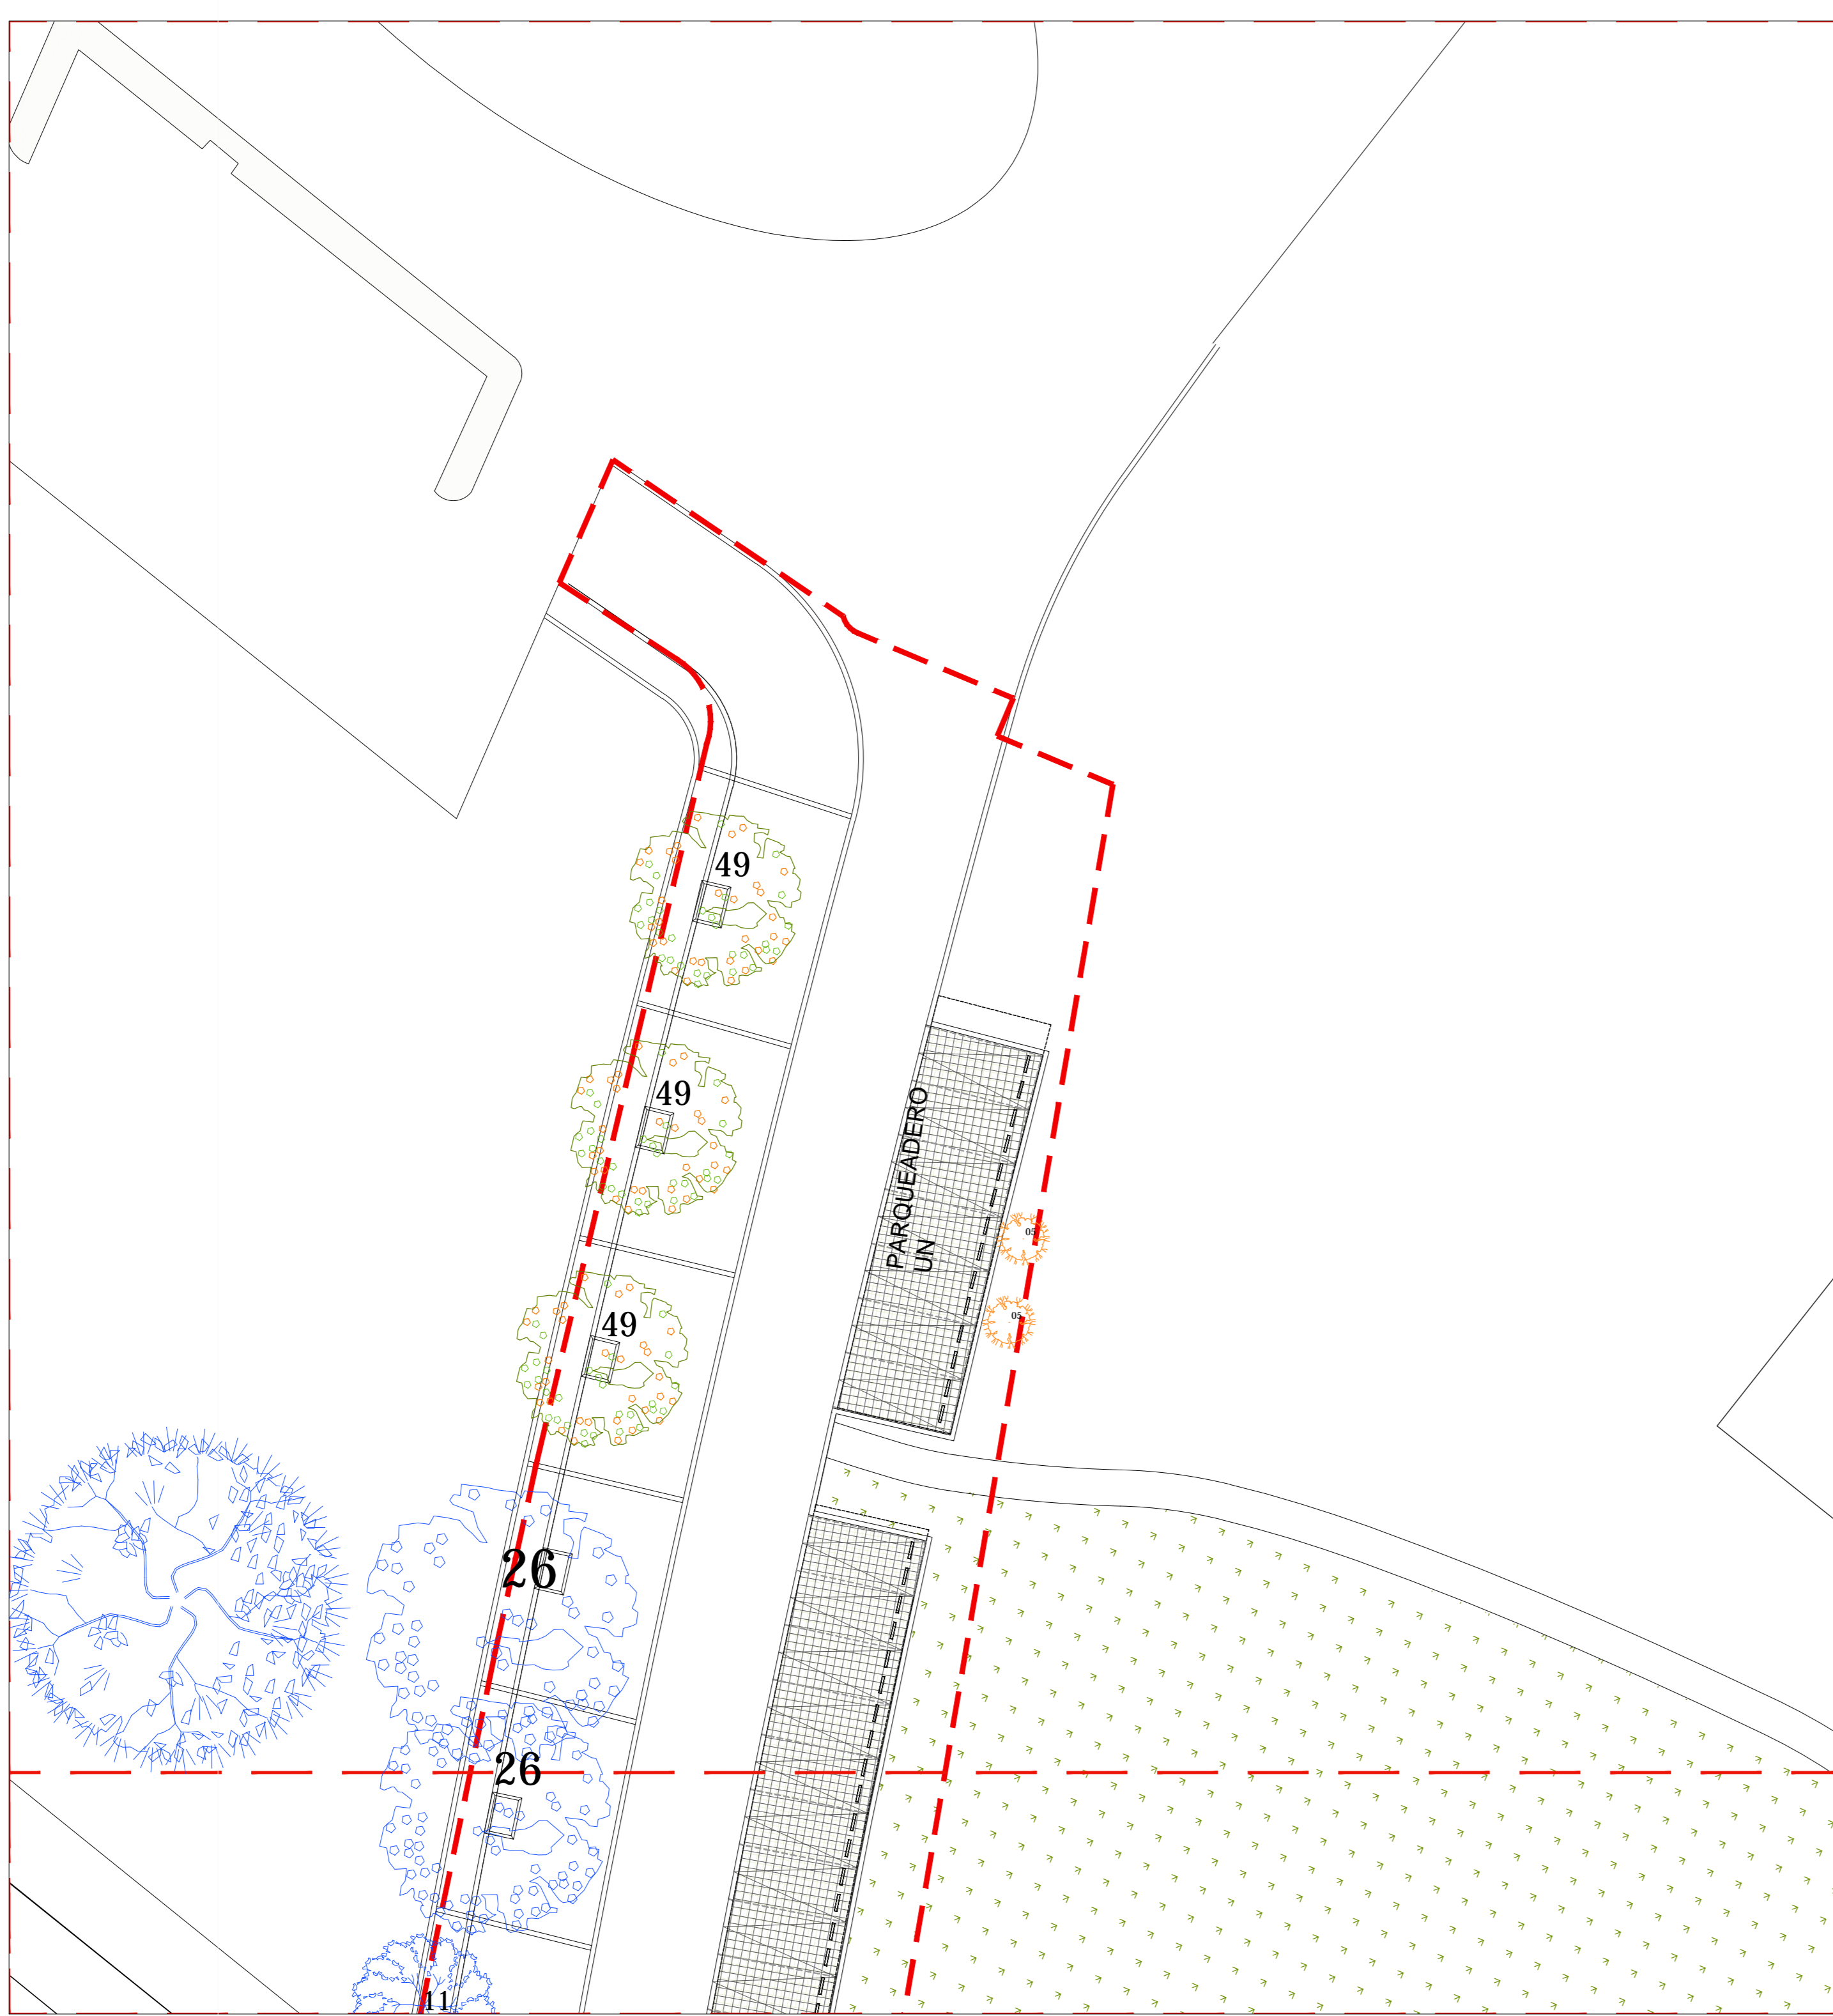

ZONA 3

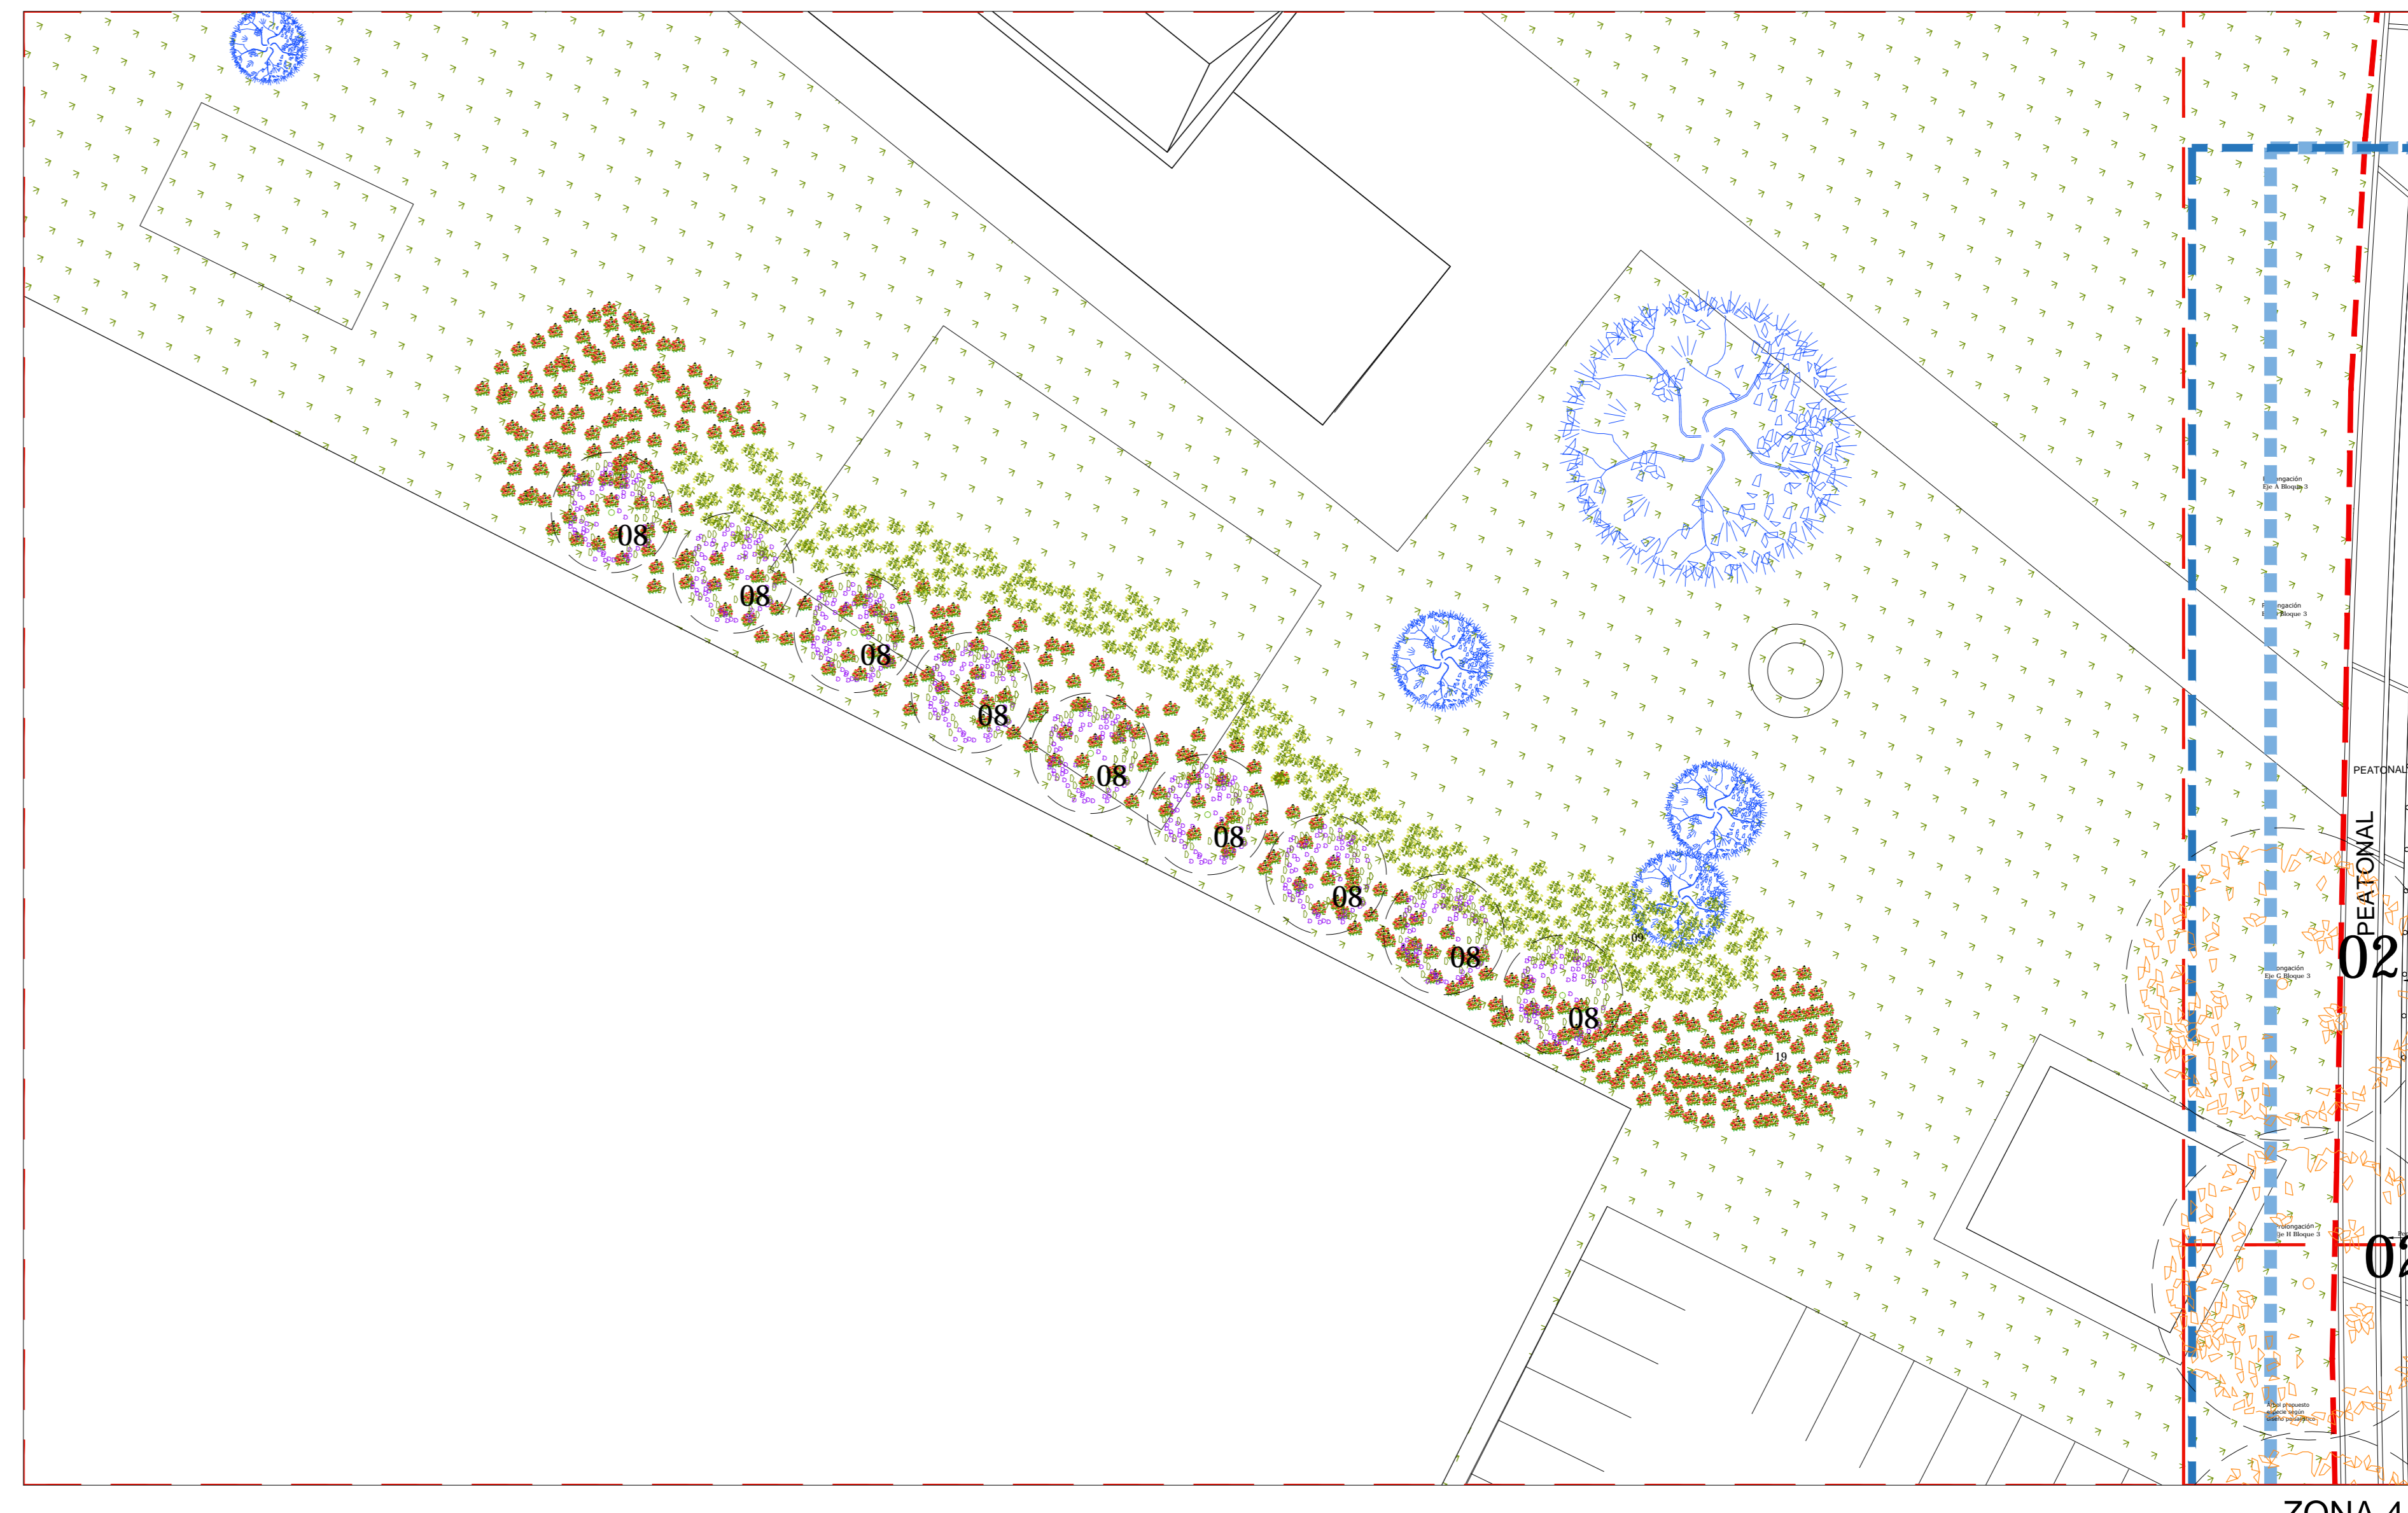

ZONA 4

ARBOLES PROPUESTOS PARA REPOSICION 77 Unidades

1		Cedro 8m	Cedro 8m
2		Cedro 8m	Cedro 8m
3		Cedro 8m	Cedro 8m
4		Hibiscus 25 un	Hibiscus 25 un
5		Palma de agua 8 un	Palma de agua 8 un
6		Roble 2 un	Roble 2 un
7		Yarumo 1 un	Yarumo 1 un
8		Poligala 17 un	Poligala 17 un
9		Ficus 2 un	Ficus 2 un

JARDINERIA PROPUESTA 2042 25 m2

9		Abacá 40.21 m2	Abacá 40.21 m2
10		Arundo 37 m2	Arundo 37 m2
11		Bambú 32 m2	Bambú 32 m2
12		Equisetum 26 m2	Equisetum 26 m2
13		Ficus 25 m2	Ficus 25 m2
14		Hedera 125 m2	Hedera 125 m2
15		Hedera 125 m2	Hedera 125 m2
16		Junco 36.80 m2	Junco 36.80 m2
17		Lilo 134.44 m2	Lilo 134.44 m2
18		Margarita 342 m2	Margarita 342 m2
19		Mentado 36.40 m2	Mentado 36.40 m2
20		Portulaca 40.80 m2	Portulaca 40.80 m2
22		Tilo 271.60 m2	Tilo 271.60 m2
23		Xilopya	Xilopya
8		Palma bobo 46 m2	Palma bobo 46 m2

ARBOLES DE TRASLADO PERMANENTES 62 Unidades

1		Palma de Cero 1 un	Palma de Cero 1 un
2		Roble 1 un	Roble 1 un
3		Cayano 1 un	Cayano 1 un
4		Cedro 1 un	Cedro 1 un
5		Cedro 1 un	Cedro 1 un
6		Magnolio 1 un	Magnolio 1 un
7		Palma 1 un	Palma 1 un
8		Cedro 1 un	Cedro 1 un
9		Ficus 1 un	Ficus 1 un
10		Schubertia 1 un	Schubertia 1 un
11		Sambo Negro 1 un	Sambo Negro 1 un

ARBOLES EXISTENTES 92 Unidades

1		Adulco 12 un	Adulco 12 un
2		Aliso 4 un	Aliso 4 un
3		Bonachero 1 un	Bonachero 1 un
4		Cedro 2 un	Cedro 2 un
5		Cayano 2 un	Cayano 2 un
6		Cedro 4 un	Cedro 4 un
7		Cedro 1 un	Cedro 1 un
8		Cedro 3 un	Cedro 3 un
9		Ciprés 2 un	Ciprés 2 un
10		Chapcho 3 un	Chapcho 3 un
11		Cedro 1 un	Cedro 1 un
12		Escalpo de Mar 4 un	Escalpo de Mar 4 un
13		Ficus 2 un	Ficus 2 un
14		Ficus 1 un	Ficus 1 un
15		Guayacan de las Antillas 3 un	Guayacan de las Antillas 3 un
16		Hibiscus 2 un	Hibiscus 2 un
17		Jamun 1 un	Jamun 1 un
18		Nogal 2 un	Nogal 2 un
19		Palma Amargosa 2 un	Palma Amargosa 2 un
20		Palma de Cero 1 un	Palma de Cero 1 un
21		Papayuela 1 un	Papayuela 1 un
22		Pico libro 1 un	Pico libro 1 un
23		Pico penita 1 un	Pico penita 1 un
24		Roble 4 un	Roble 4 un
25		Sambo negro 1 un	Sambo negro 1 un
26		Sarguero 6 un	Sarguero 6 un
27		Sauce 1 un	Sauce 1 un
28		Sauce 3 un	Sauce 3 un
29		Schubertia 3 un	Schubertia 3 un
30		Tilip 4 un	Tilip 4 un
31		Urogon 13 un	Urogon 13 un