D.A.H. AREA BLANCA			
TUBO	DISTANCIA (mts)	UBICACIÓN	PUNTO MUESTREO
Rama 1	22,4644	TECHO	6
Rama 2	15,9047	TECHO	3
Rama 3	28,3596	TECHO	6
Rama 4	34,378	PISO FALSO	9
TOTALES	101,1067	-	24

D.A.H. CUARTO UPS A			
TUBO	DISTANCIA (mts)	UBICACIÓN	PUNTO MUESTREO
Rama 1	15,1	TECHO	4

D.A.H. CUARTO UPS B			
TUBO	DISTANCIA (mts)	UBICACIÓN	PUNTO MUESTREO
Rama 1	17,8	TECHO	5

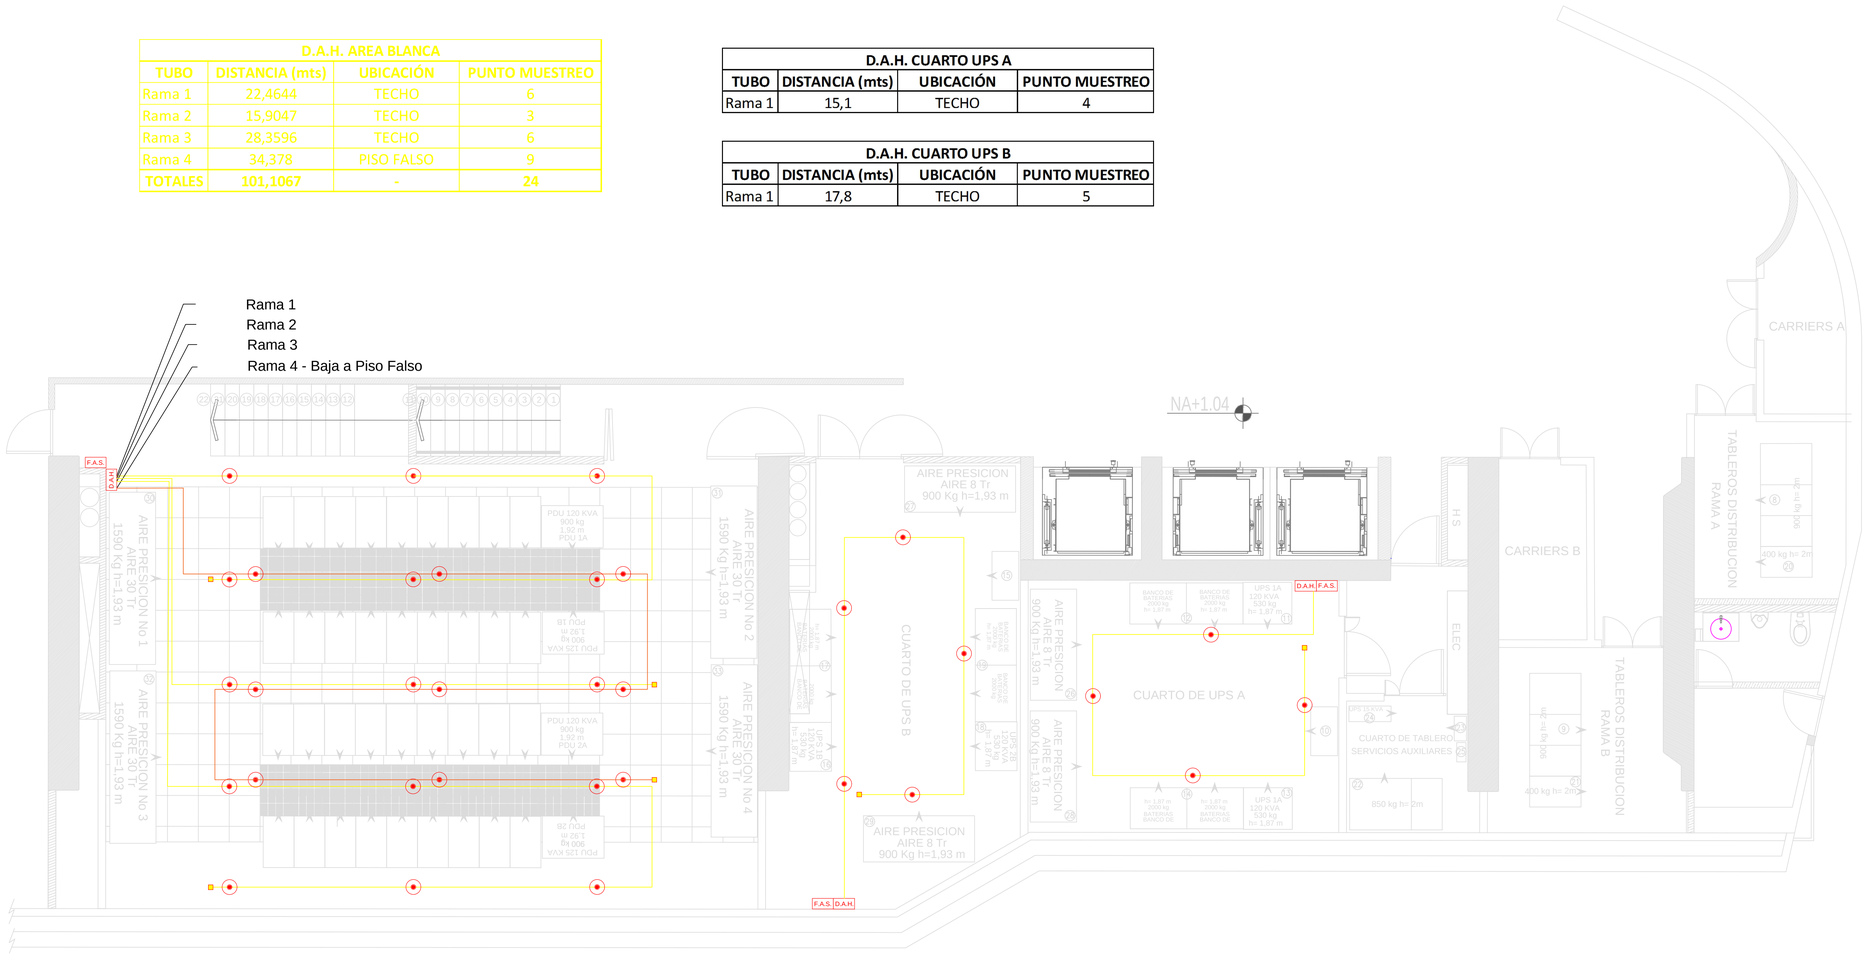

SERVICIO GEOLÓGICO COLOMBIANO

UNIVERSIDAD NACIONAL DE COLOMBIA

CONVENIO INTERADMINISTRATIVO No. 12 DE 2015 ENTRE LA UNIVERSIDAD NACIONAL DE COLOMBIA Y EL SERVICIO GEOLÓGICO COLOMBIANO

CENTRO DE EXCELENCIA EN GEOCIENCIAS

DR. OSCAR PAREDES ZAPATA
DIRECTOR SGC

DR. IGNACIO MANTILLA PRADA
RECTOR UNIVERSIDAD NACIONAL

IVÁN SARMIENTO GÁLVIS
SECRETARIO GENERAL SGC
ALBERTO OCHOA
DIRECTOR GEOCIENCIAS BÁSICAS
GLORIA PRIETO
DIRECTOR RECURSOS MINERALES
MARTA CALVACHE
DIRECTOR GEOAMENAZAS
FERNANDO MOSOS
DIRECTOR ASUNTOS NUCLEARES
HÉCTOR ENCISO
DIRECTOR LABORATORIOS
MARGARITA BRAVO
DIRECTOR GESTIÓN DE LA INFORMACIÓN
ANTONIO STORINO
ASESOR CONVENIO SGC

JAIME FRANKY RODRIGUEZ
VICERRECTOR SEDE BOGOTÁ
JAIME AGUIRRE CEBALLOS
DECANO FACULTAD CIENCIAS
GUSTAVO ADOLFO SARMIENTO
DIRECTOR DPTO GEOCIENCIAS
LEONARDO ÁLVAREZ YEPES
DIRECTOR CONVENIO

DISEÑO

LEONARDO ÁLVAREZ YEPES
M.P. Nº 2570047084 CND
ARQUITECTO DISEÑADOR
LUZ AIDA RODRIGUEZ
ARQ. COORDINADOR GENERAL
EDWIN ALEXANDER ALFONSO
ARQ. COORDINADOR TÉCNICO

DISEÑO DATACENTER

ING. MARIO MARTINEZ
M.P. CN205 36998
ING. ANDRES ROSAS
M.P. CN20635728
WORLDCAD
APOYO INTEGRAL EN TECNOLOGÍA

CONTIENE

DETECCION TEMPRANA DE INCENDIOS

CONVENCIONES

D.A.H. Detector Aspiracion de Humo.
F.A.S. Fuente Auxiliar Supervisada.
Punto de muestreo
Fin de Trayectoria tuberia. Tapon.
Tuberia CPVC ø 3/4" Por techo.
Tuberia CPVC ø 3/4" Por piso.

VERSIONES

DETECCION TEMPRANA INCENDIOS.dwg
ARCHIVO DIGITAL

AGOSTO DE 2017
FECHA

1:50
ESCALA

25
PLANO

A25
PLANCHA N°