VOLUMEN AREA BLANCA (M³)	
Ambiente Principal	318,53
Piso Falso	52,482

ALTURA AREA BLANCA (mts)	
Ambiente Principal	2,65
Piso Falso	0,6

VOLUMEN CUARTO UPS A (M³)	
Ambiente Principal	122,525
VOLUMEN CUARTO UPS B (M³)	
Ambiente Principal	86,515
ALTURA (mts)	
Cuarto UPS A	3,25
Cuarto UPS B	3,25

VOLUMEN CARRIERS A (M³)	
Ambiente Principal	19,305
VOLUMEN CARRIERS B (M³)	
Ambiente Principal	18,005
ALTURA (mts)	
Carriers A	3,25
Carriers B	3,25

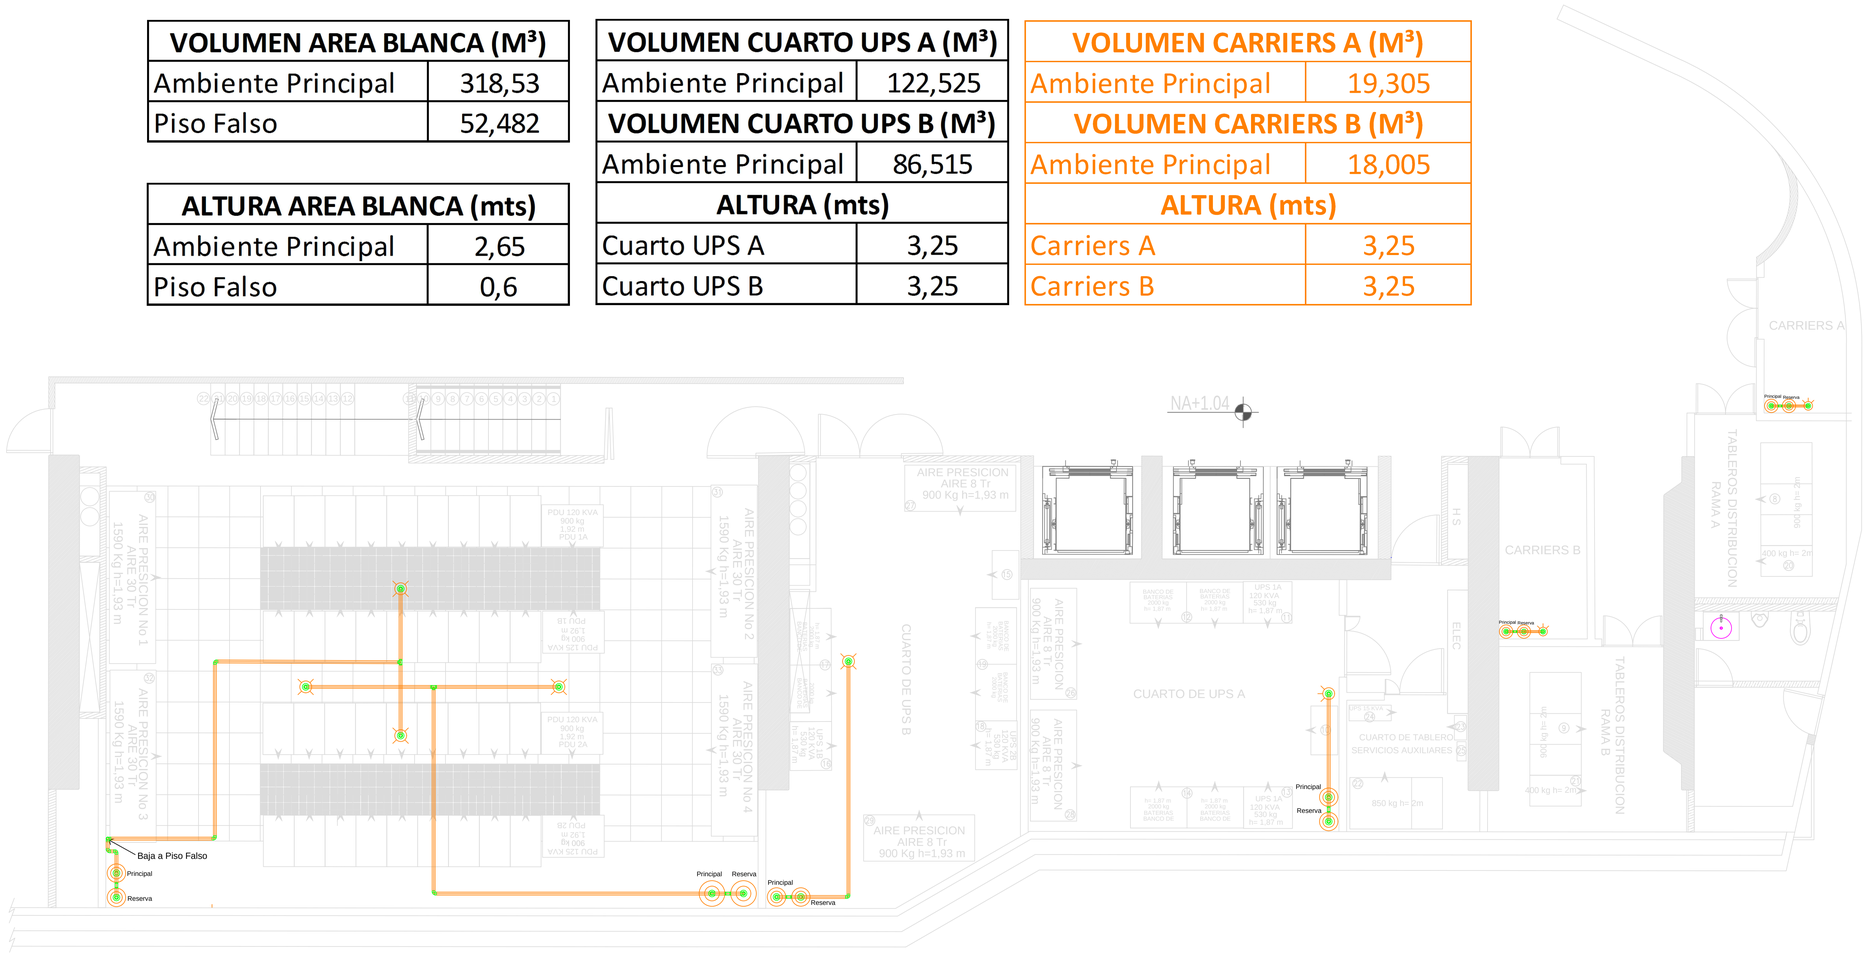

SERVICIO GEOLÓGICO COLOMBIANO

UNIVERSIDAD NACIONAL DE COLOMBIA

CONVENIO INTERADMINISTRATIVO No. 12 DE 2015 ENTRE LA UNIVERSIDAD NACIONAL DE COLOMBIA Y EL SERVICIO GEOLÓGICO COLOMBIANO

CENTRO DE EXCELENCIA EN GEOCIENCIAS

DR. OSCAR PAREDES ZAPATA
DIRECTOR SGC

DR. IGNACIO MANTILLA PRADA
RECTOR UNIVERSIDAD NACIONAL

IVÁN SARMIENTO GÁLVIS
SECRETARIO GENERAL SGC
ALBERTO OCHOA
DIRECTOR GEOCIENCIAS BÁSICAS
GLORIA PRIETO
DIRECTOR RECURSOS MINERALES
MARTA CALVACHE
DIRECTOR GEOAMENAZAS
FERNANDO MOSOS
DIRECTOR ASUNTOS NUCLEARES
HÉCTOR ENCISO
DIRECTOR LABORATORIOS
MARGARITA BRAVO
DIRECTOR GESTIÓN DE LA INFORMACIÓN
ANTONIO STORINO
ASESOR CONVENIO SGC

JAIME FRANKY RODRIGUEZ
VICERRECTOR SEDE BOGOTÁ
JAIME AGUIRRE CEBALLOS
DECANO FACULTAD CIENCIAS
GUSTAVO ADOLFO SARMIENTO
DIRECTOR DPTO GEOCIENCIAS
LEONARDO ÁLVAREZ YEPES
DIRECTOR CONVENIO

DISEÑO

LEONARDO ÁLVAREZ YEPES
M.P. Nº 2570047084 CND
ARQUITECTO DISEÑADOR
LUZ AIDA RODRIGUEZ
ARQ. COORDINADOR GENERAL
EDWIN ALEXANDER ALFONSO
ARQ. COORDINADOR TÉCNICO

DISEÑO DATACENTER

ING. MARIO MARTINEZ
M.P. CN205 36998
ING. ANDRES ROSAS
M.P. CN20635728
WORLDCAD
APOYO INTEGRAL EN TECNOLOGÍA

CONTIENE

EXTINCION DE INCENDIO

AGENTE LIMPIO

CONVENCIONES

- Cilindro Agente Limpio.
- Boquilla aspersion tipo 360°
- Boquilla aspersion tipo 180°
- Tee
- Codo 90°
- Tuberia SCH-40
- Tuberia SCH-40 por Piso Falso

VERSIONES

EXTINCION INCENDIOS.dwg
ARCHIVO DIGITAL

AGOSTO DE 2017
FECHA

1:50
ESCALA

26
PLANO

A26
PLANCHA Nº