


FACHADA NORTE
ESCALA 1:125

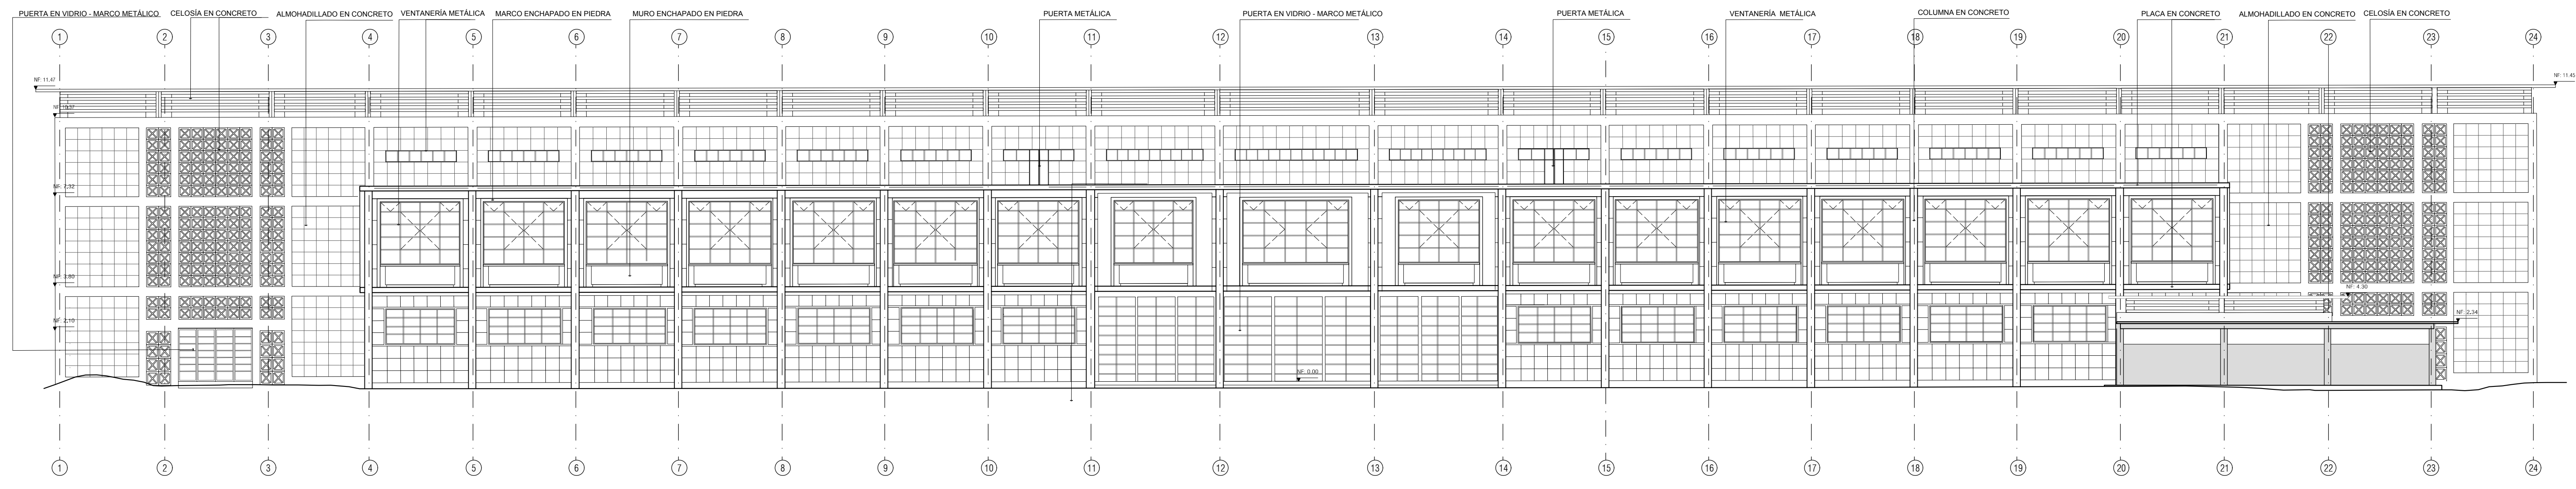

FACHADA SUR
ESCALA 1:125