


ZONA VERDE

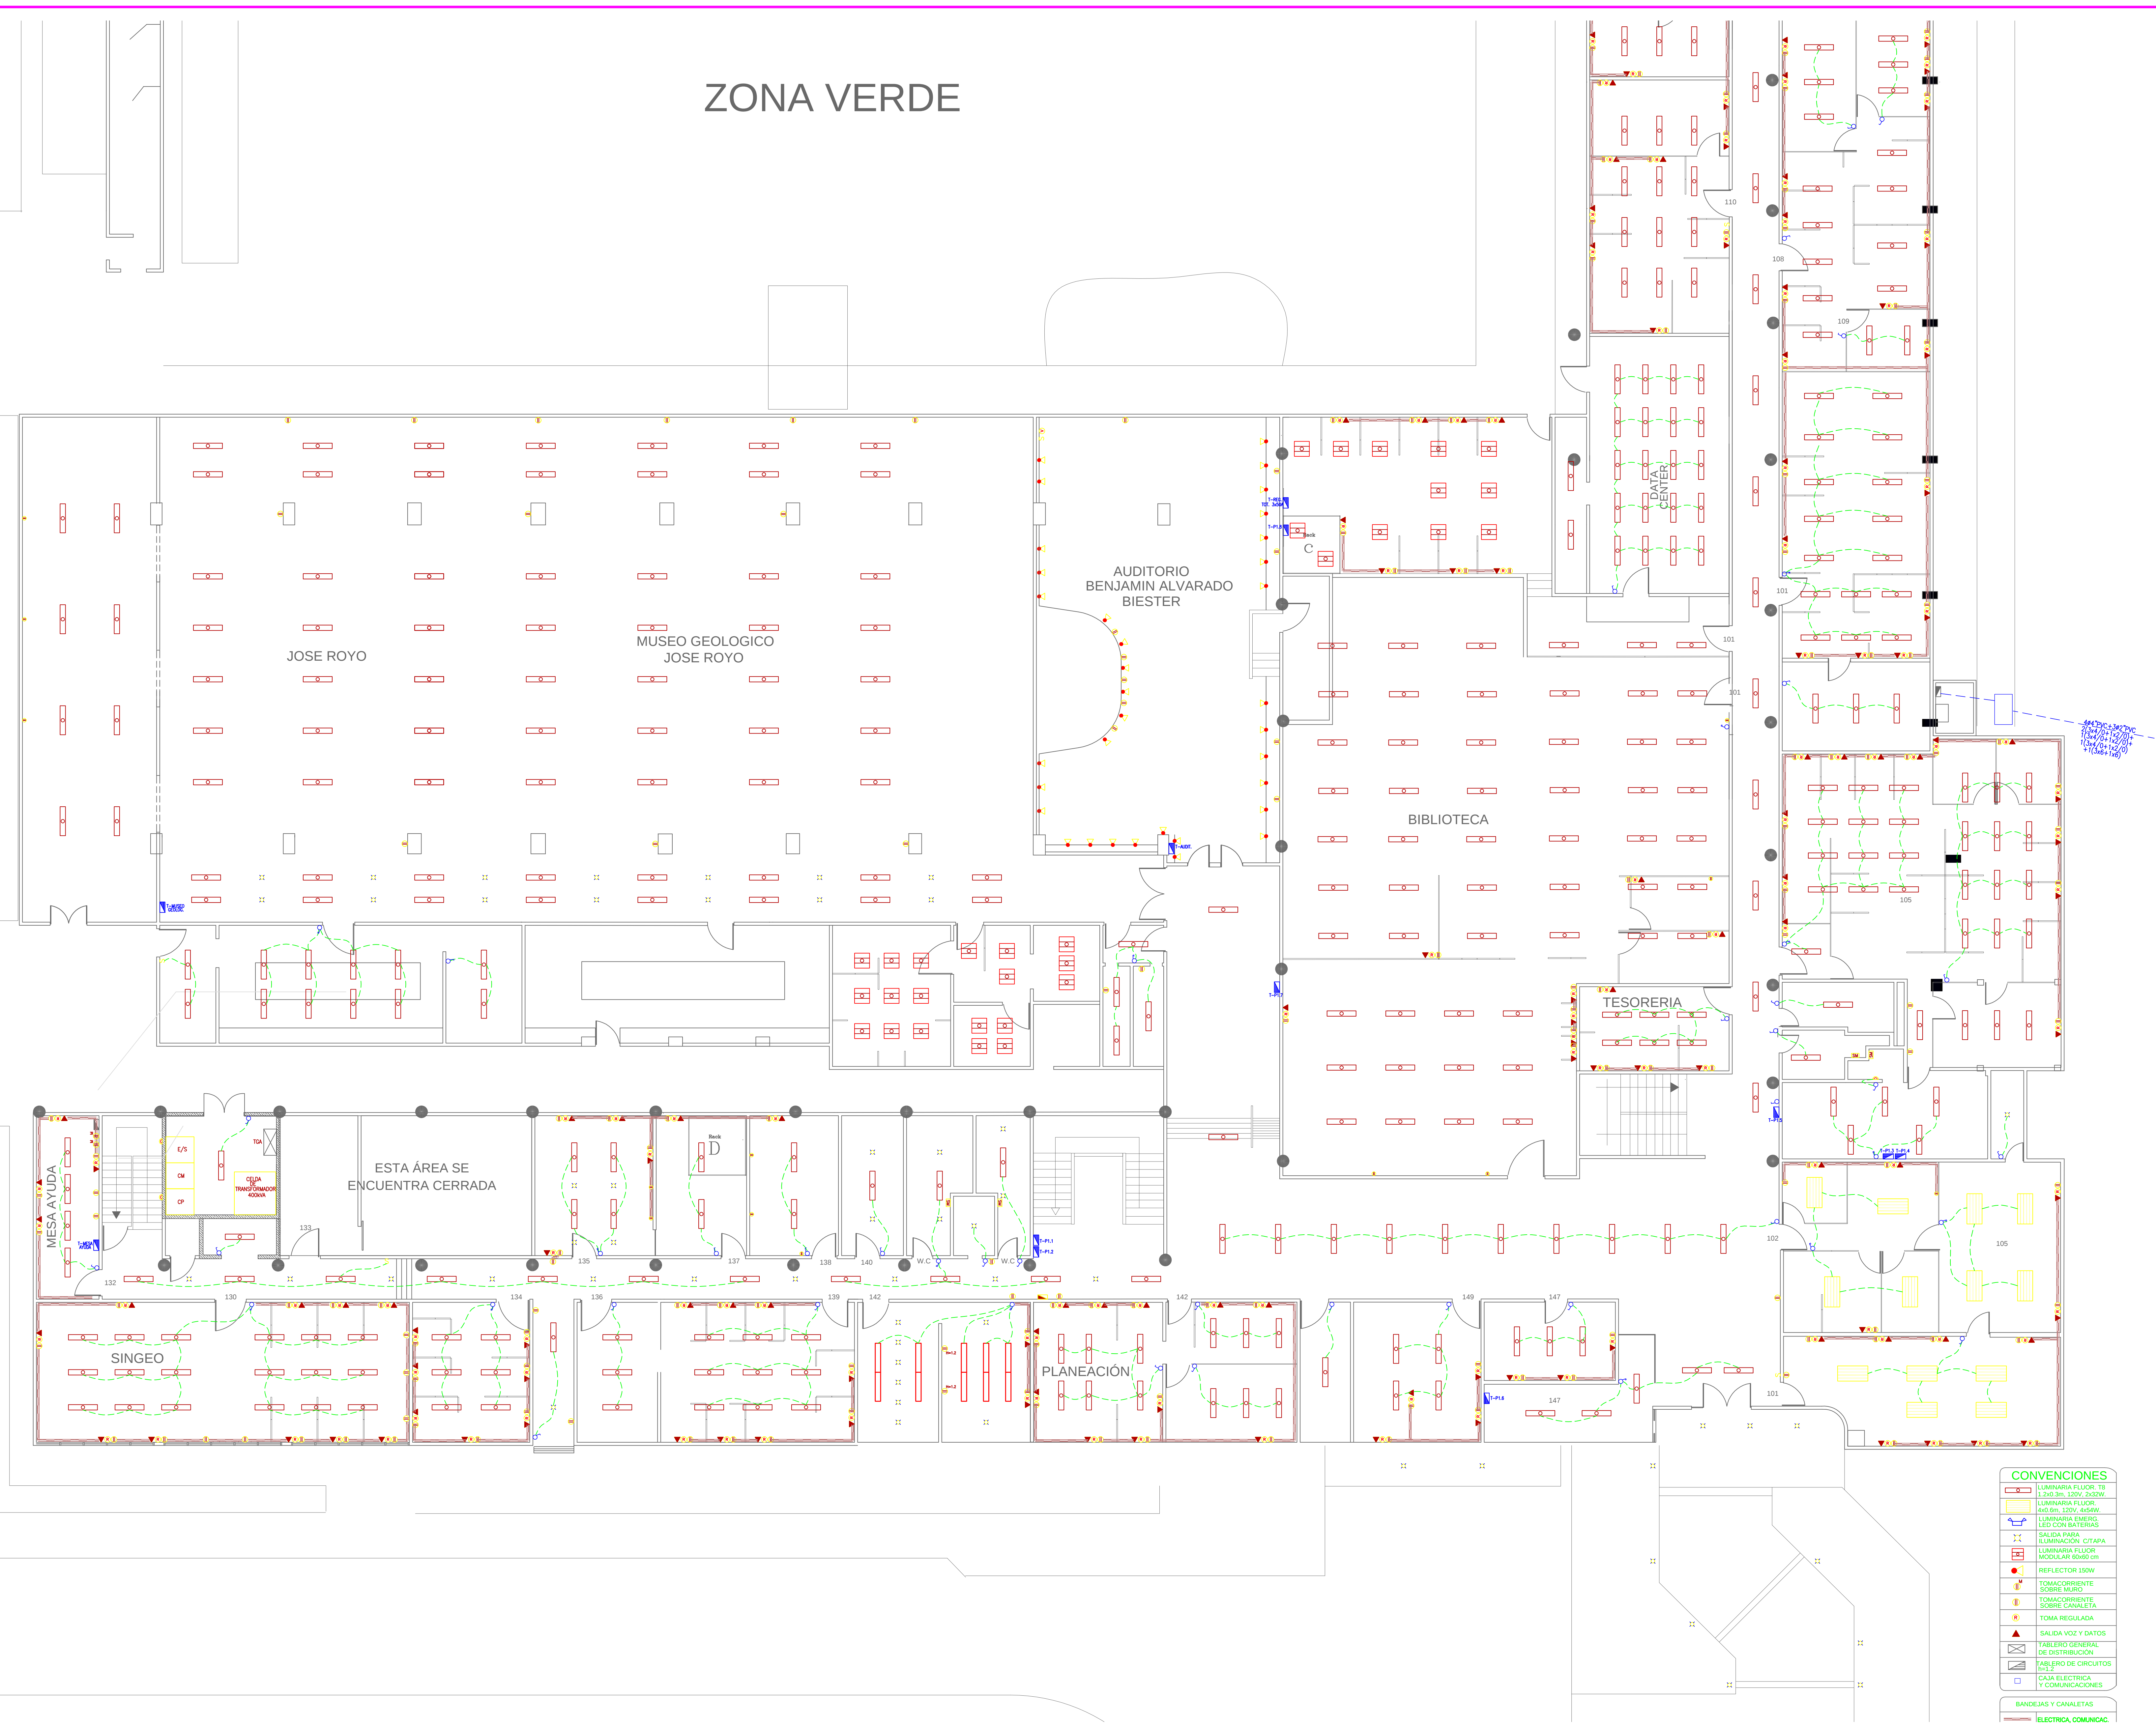

SERVICIO GEOLÓGICO COLOMBIANO

SGC

CONVENIO INTERADMINISTRATIVO
No. 12 DE 2015 ENTRE LA
UNIVERSIDAD NACIONAL DE
COLOMBIA Y EL SERVICIO
GEOLÓGICO COLOMBIANO

EDIFICIO

EDIFICIO SEDE ADMINISTRATIVA 631

CIUDAD

BOGOTÁ D.C

LEVANTAMIENTO ELÉCTRICO



Calle 4 Bis No.34A-10
Santafé de Bogotá, D.C. Colombia
Telefax: 360 0742 - 351 1158 - 237 3586
237 0141 - E-mail: electro1@etb.net.co

RESPONSABLE DEL LEVANTAMIENTO
ELÉCTRICO

I.E. NAYA REVELO GARCIA
Matricula No.: 25205-17218

EQUIPO DE DISEÑO Y DESARROLLO

ING.
ING.
ING.
ING.

COLABORADORES:

VERIFICO

I.E. PABLO DAVID ARIZA MARTÍNEZ
Matricula No.: 25205-17218

INTERVENTORIA
ODRQ Y CIA S.A.S

I.E. RONALD MAURICIO SUSA
Matricula No.:

DIGITALIZO

JULIANA GONZALEZ ALVAREZ

CONTIENE

EDIFICIO SEDE CENTRAL
PRIMER PISO

OBSERVACIONES

NOMBRE DEL ARCHIVO

Electrico SGC631 24112015 REV 2 (1).dwg

FECHA ESCALA
15/03/2016 1:100

PLANO DE
EL- 01 05