


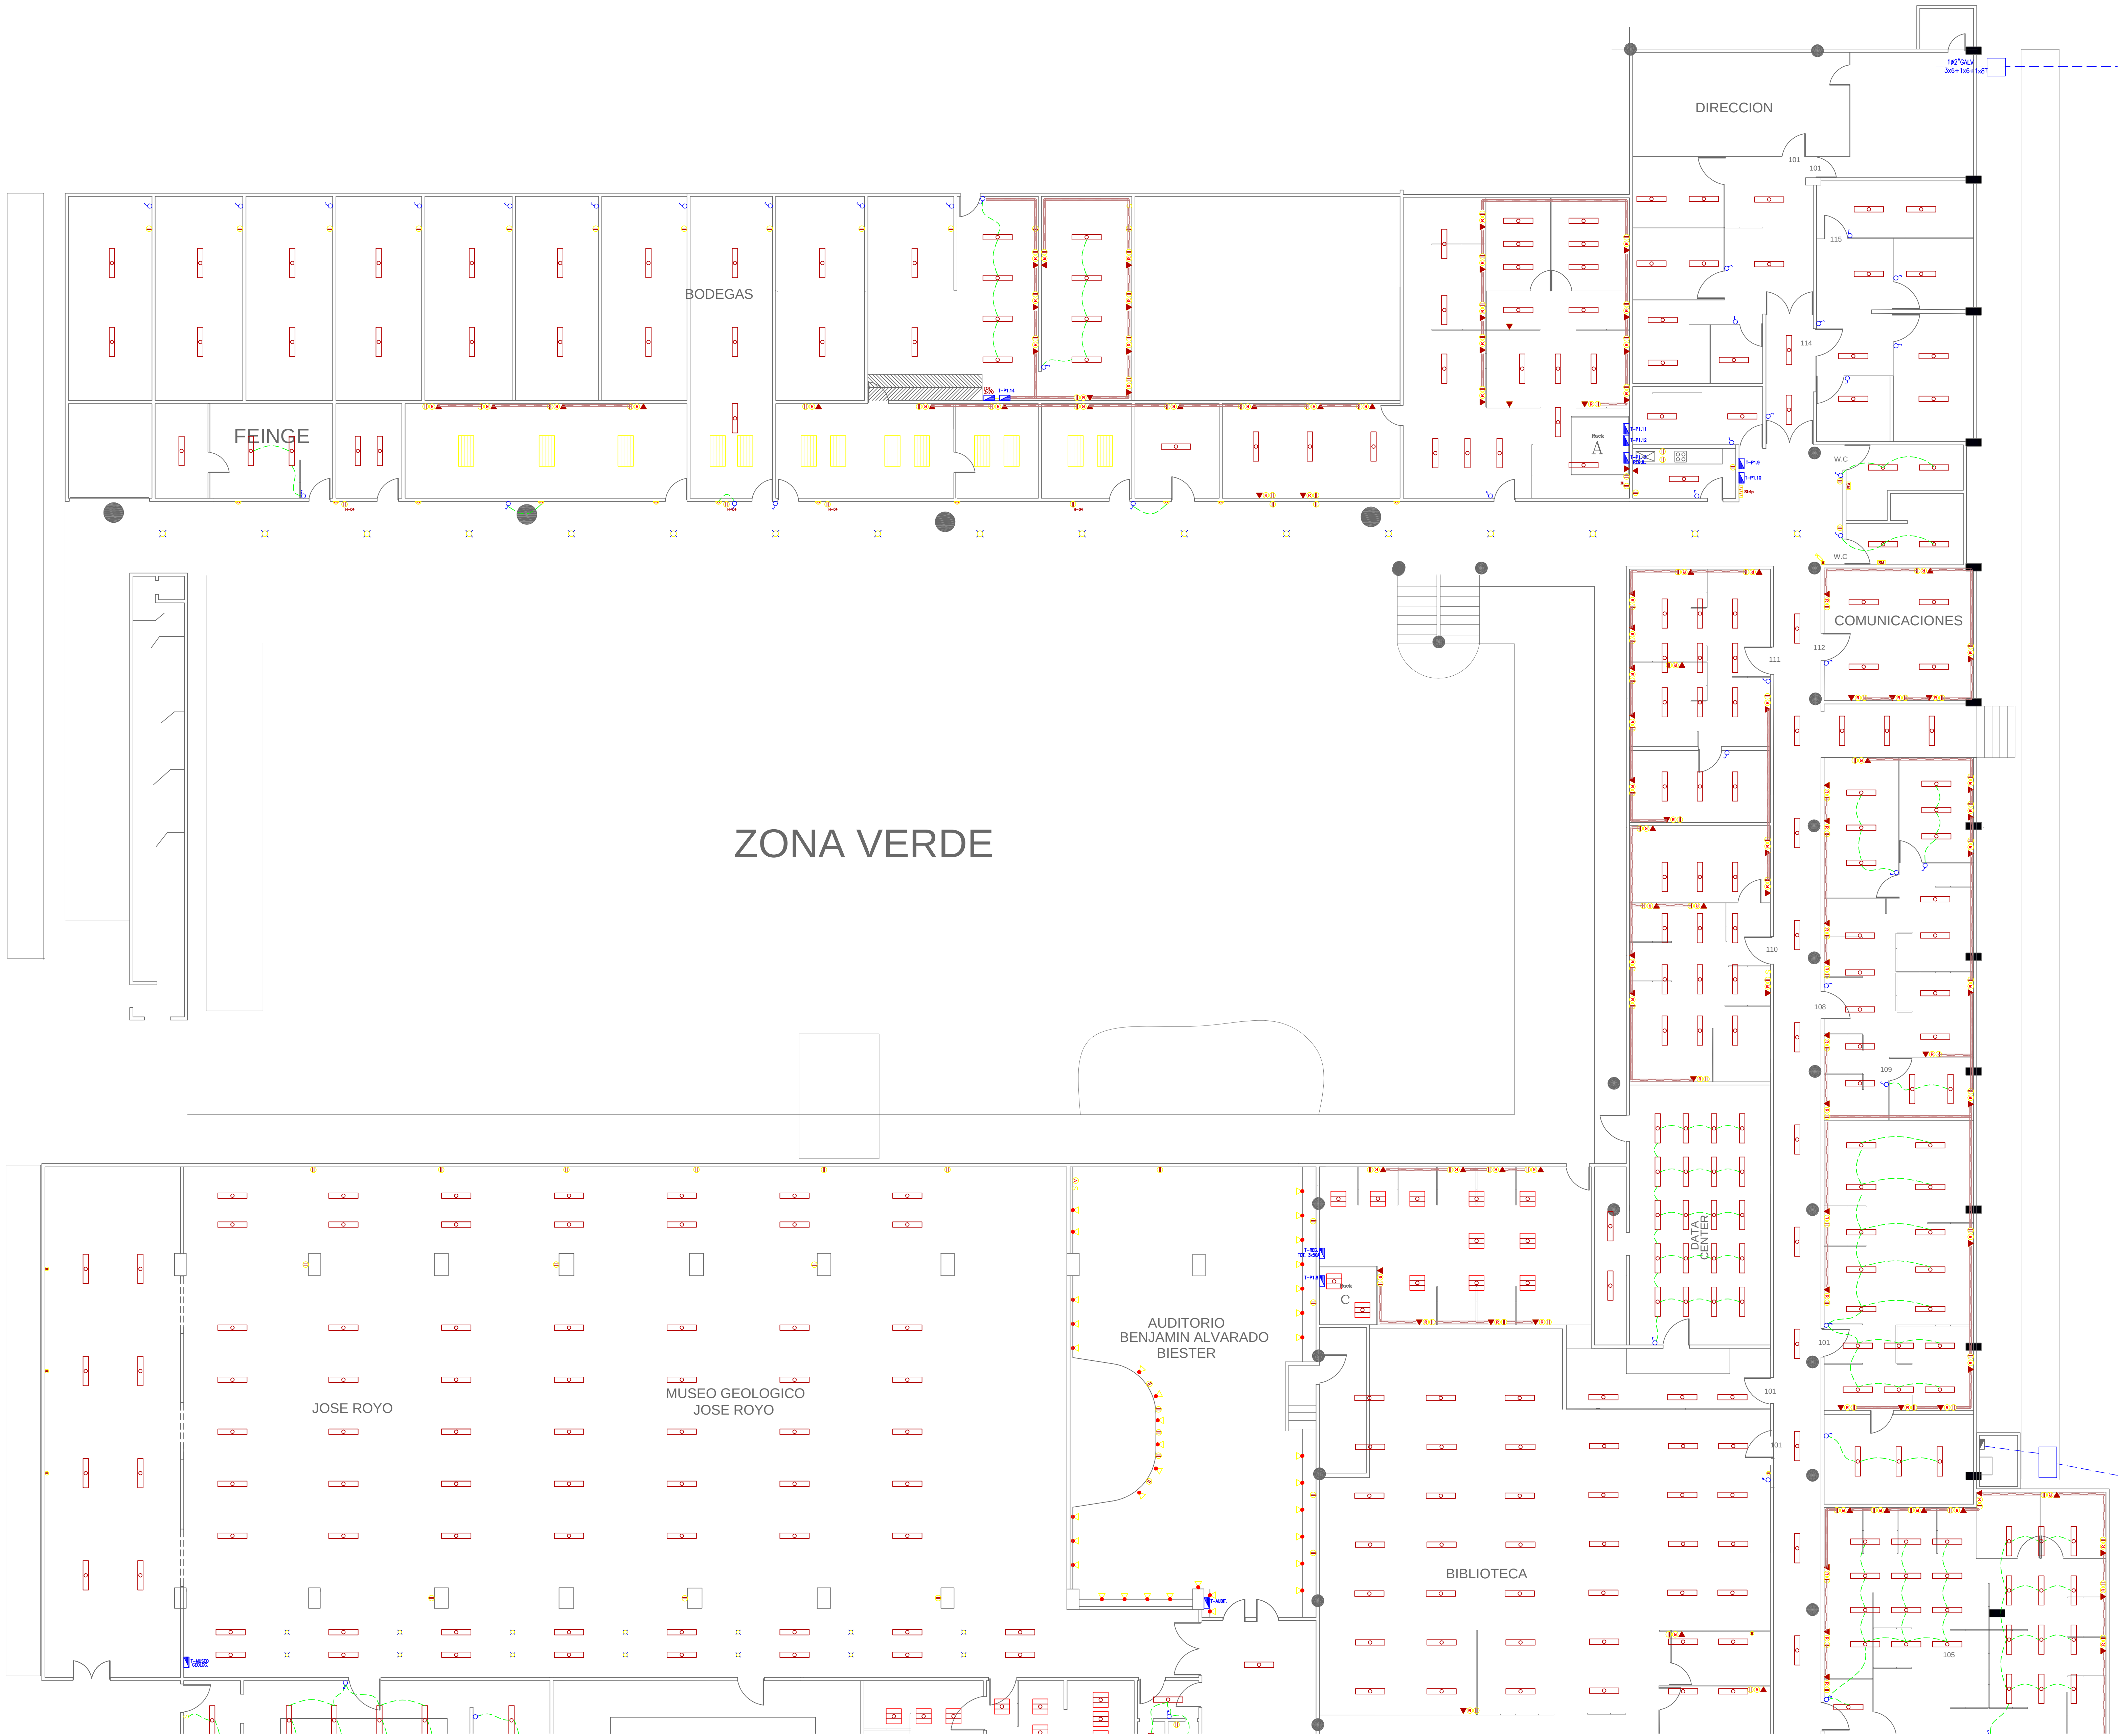

SERVICIO GEOLOGICO COLOMBIANO

SGC

CONVENIO INTERADMINISTRATIVO
No. 12 DE 2015 ENTRE LA
UNIVERSIDAD NACIONAL DE
COLOMBIA Y EL SERVICIO
GEOLOGICO COLOMBIANO

EDIFICIO

EDIFICIO SEDE ADMINISTRATIVA 631

CIUDAD

BOGOTÁ D.C

LEVANTAMIENTO ELÉCTRICO

ELECTRO
DISEÑOS S.A.
Ingeniería Electromecánica

Calle 4 Bis No.34A-10
Santafé de Bogotá, D.C. Colombia
Teléfax: 360 0742 - 351 1158 - 237 3586
237 0141 - E-mail: electro1@etb.net.co

RESPONSABLE DEL LEVANTAMIENTO
ELÉCTRICO

I.E. NAYA REVELO GARCIA
Matrícula No.: 25205-17218

EQUIPO DE DISEÑO Y DESARROLLO

ING.
ING.
ING.
ING.

COLABORADORES:

VERIFICO

I.E. PABLO DAVID ARIZA MARTÍNEZ
Matrícula No.: 25205-17218

INTERVENTOR
ODRQ Y CIA S.A.S

I.E. RONALD MAURICIO SUSANA
Matrícula No.:

DIGITALIZO

JULIANA GONZALEZ ALVAREZ

CONTIENE

EDIFICIO SEDE CENTRAL
PRIMER PISO
ZONA BODEGAS

OBSERVACIONES

NOMBRE DEL ARCHIVO

Electrico SGC631 24112015 REV 2 (1).dwg

FECHA 15/03/2016
ESCALA 1 : 100

PLANO DE
EL- 02 05