


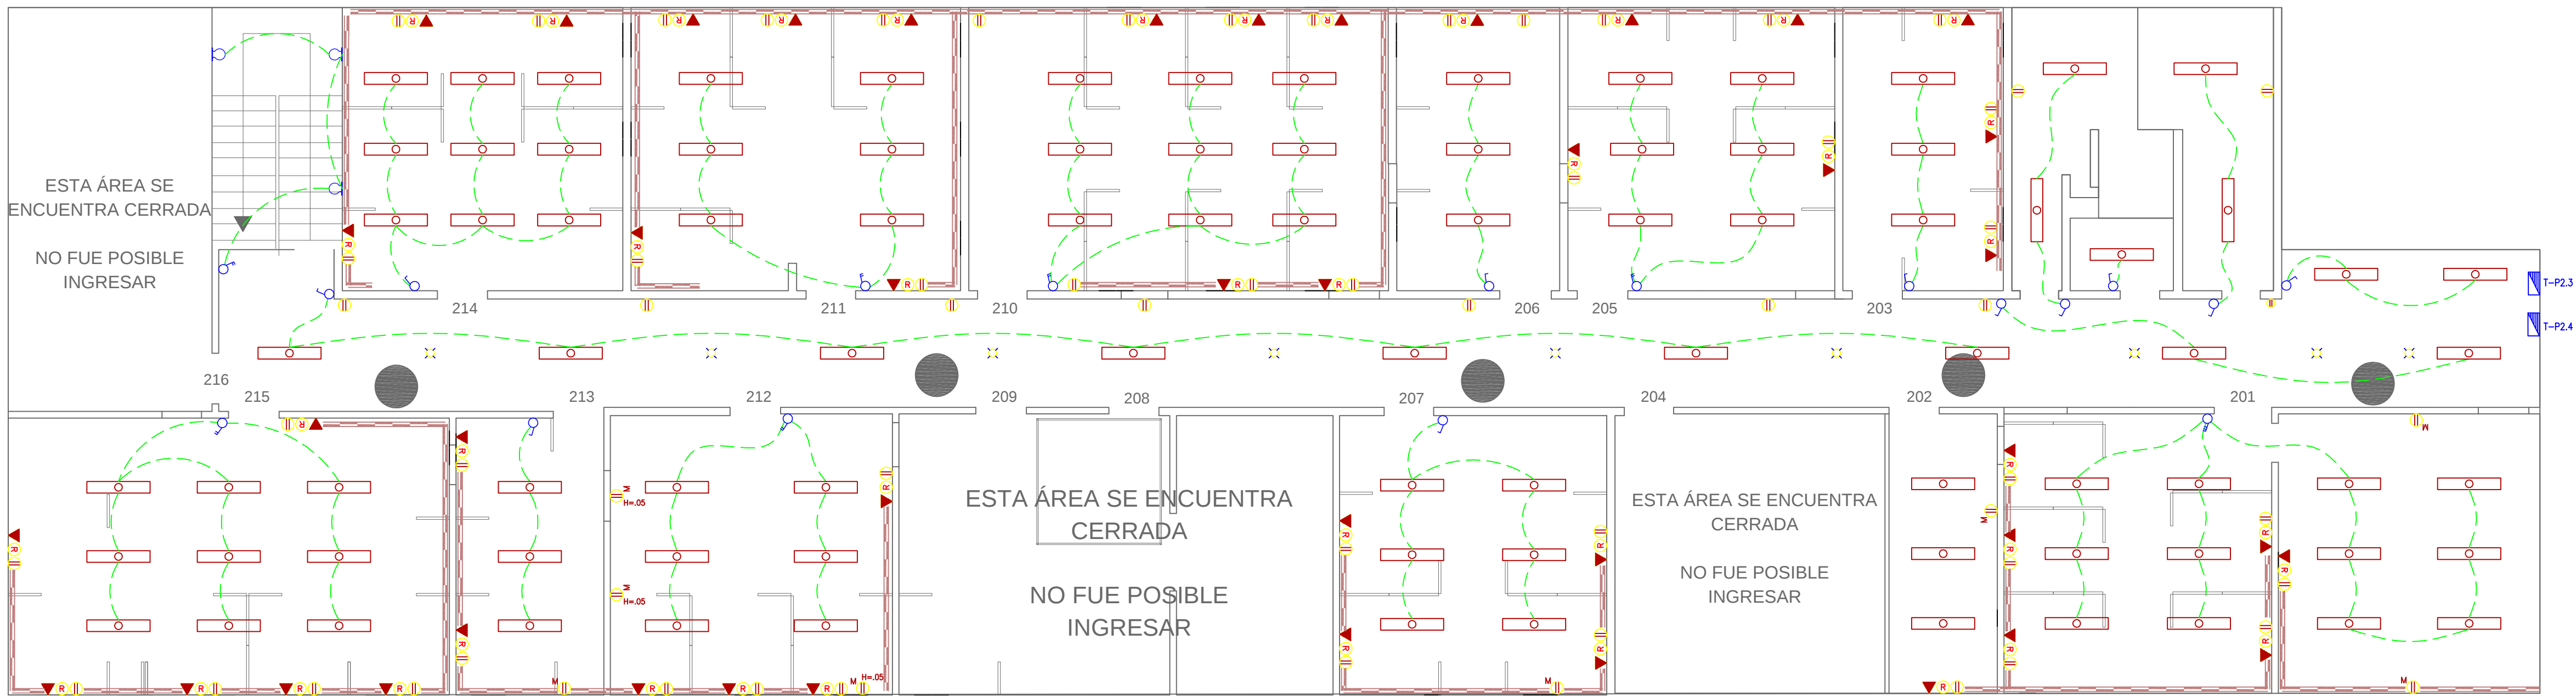


SEGUNDO PISO EDIFICIO COSTADO NORTE
ESCALA 1:100

CONVENCIONES

- LUMINARIA FLUOR. T8 1.2x0.3m. 120V. 2x32W.
- LUMINARIA FLUOR. 4x0.6m. 120V. 4x54W.
- LUMINARIA EMERG. LED CON BATERÍAS
- SALIDA PARA ILUMINACIÓN. C/TAPA
- LUMINARIA FLUOR MODULAR 60x60 cm
- REFLECTOR 150W
- TOMACORRIENTE SOBRE MURO
- TOMACORRIENTE SOBRE CANALETA
- TOMA REGULADA
- SALIDA VOZ Y DATOS
- TABLERO GENERAL DE DISTRIBUCIÓN
- TABLERO DE CIRCUITOS 1P-12
- CAJA ELECTRICA Y COMUNICACIONES

BANDEJAS Y CANALES

ELECTRICA, COMUNIC.

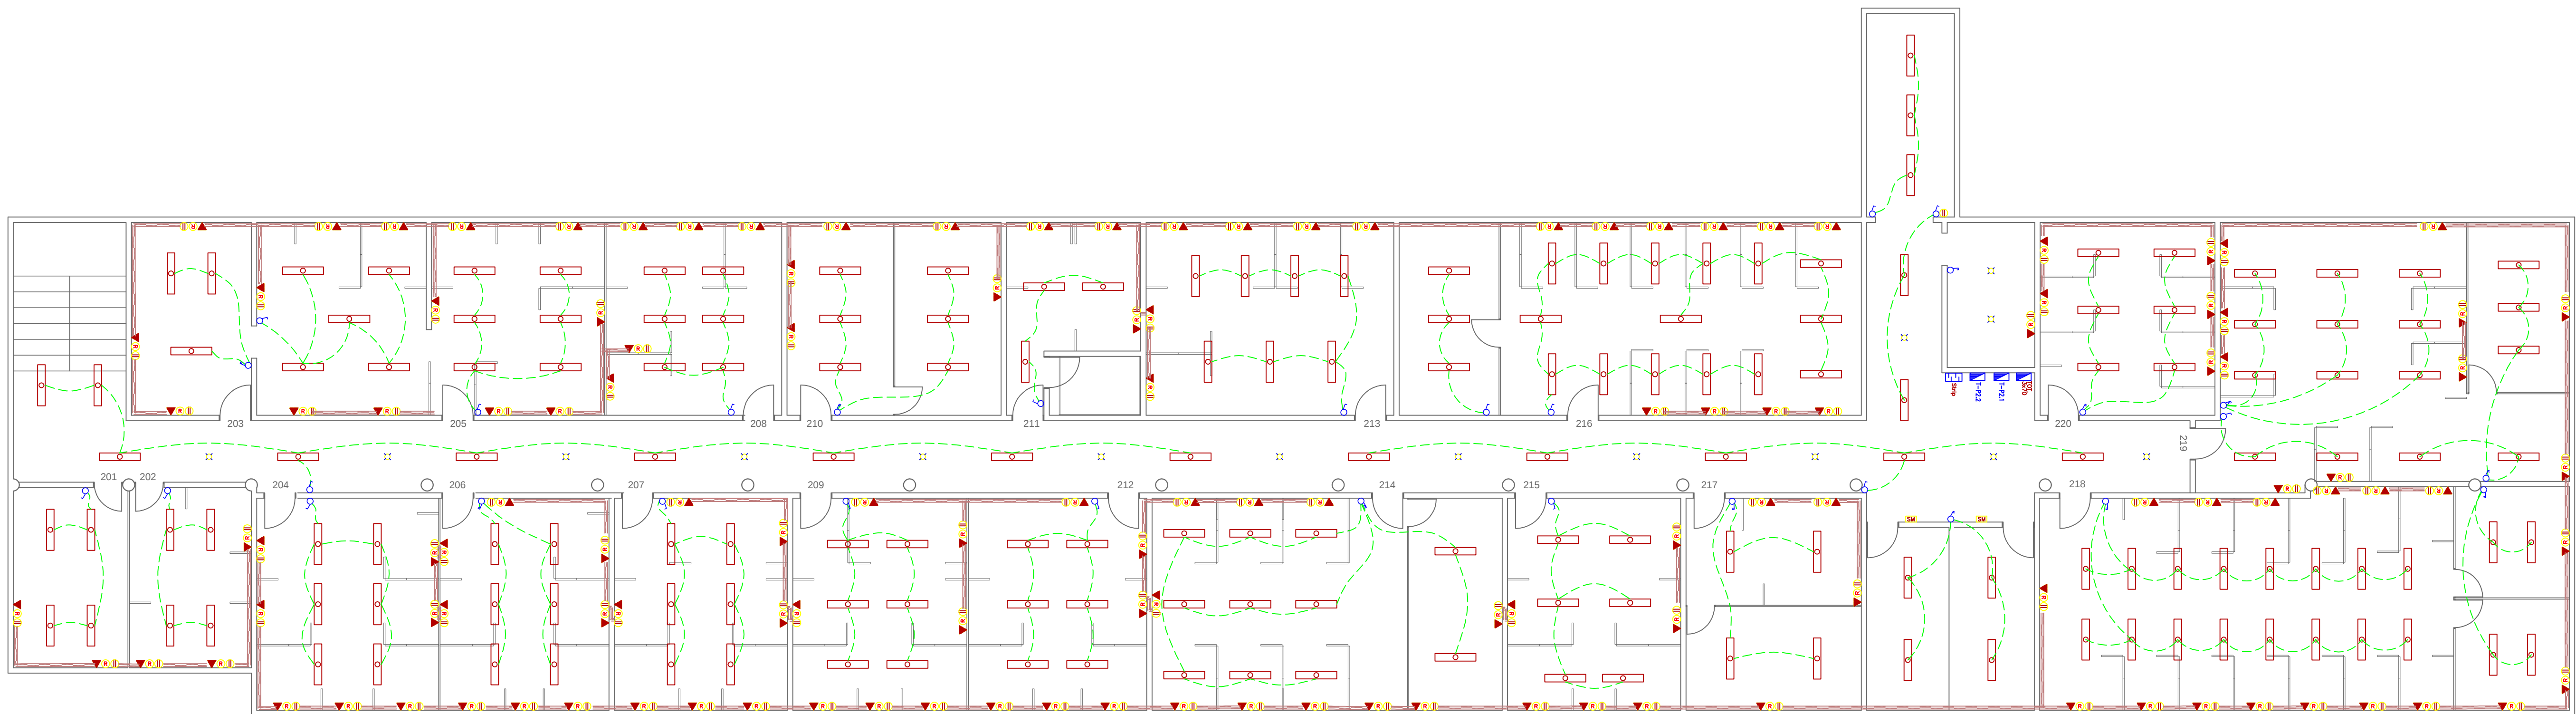

SEGUNDO PISO EDIFICIO COSTADO ORIENTE
ESCALA 1:100