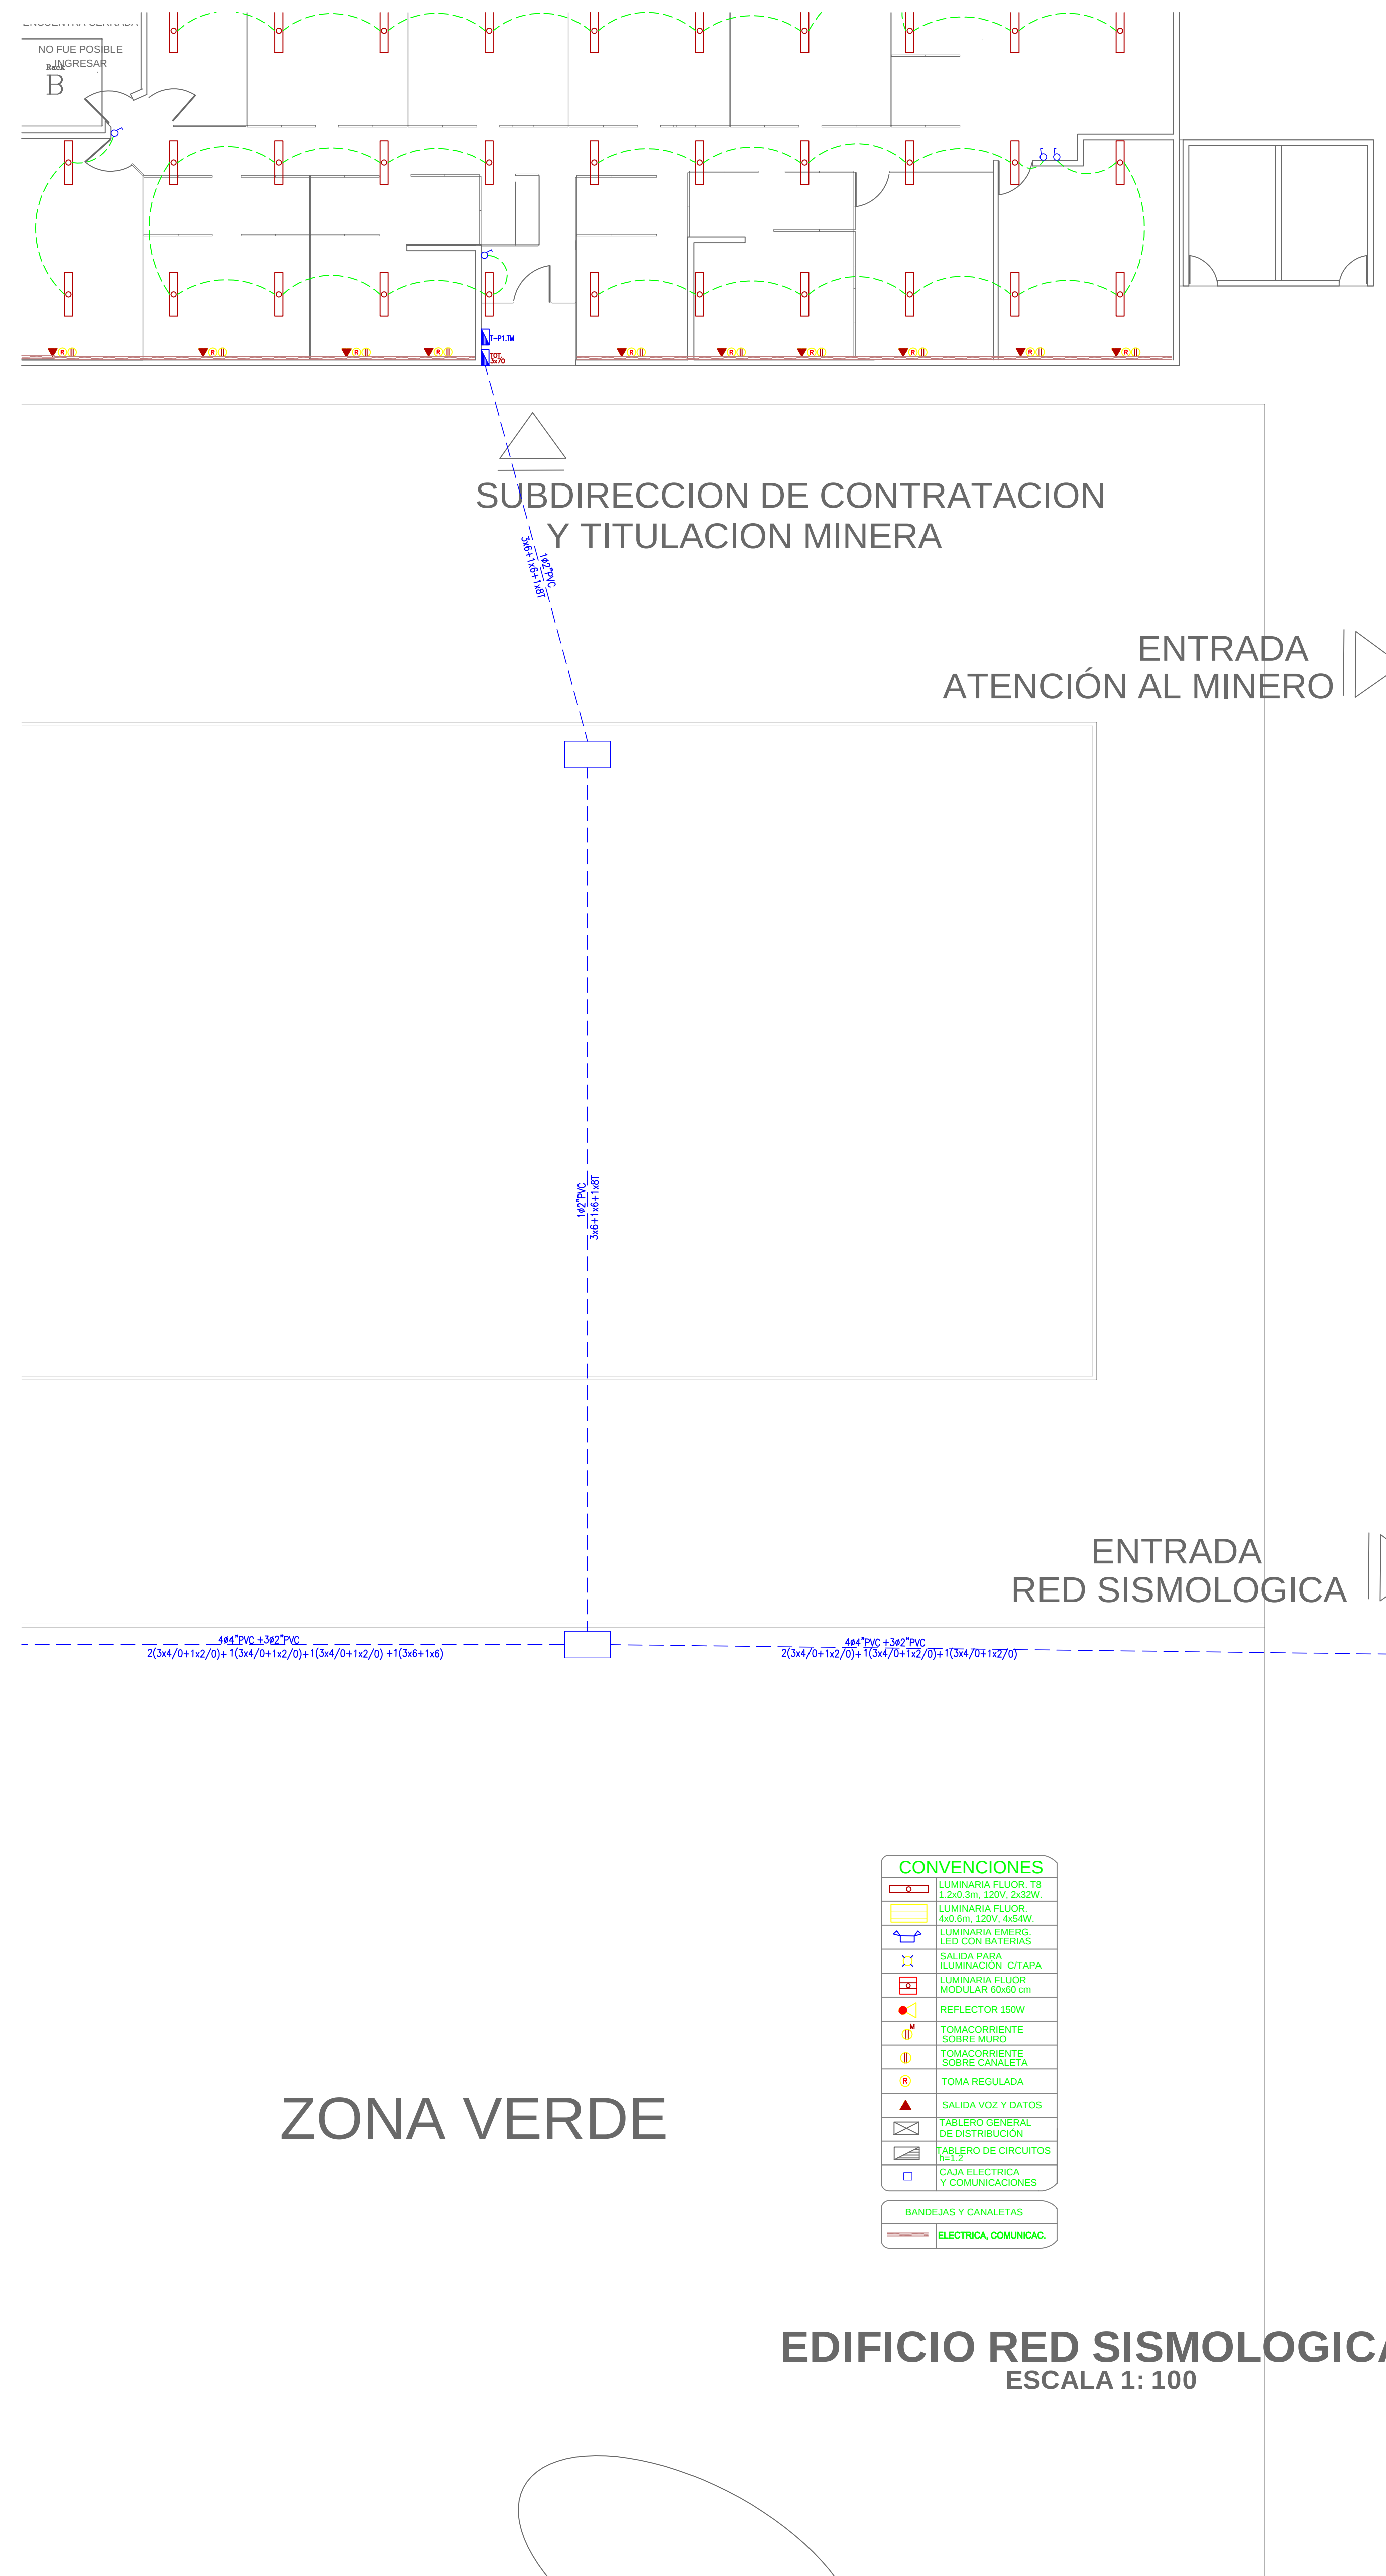
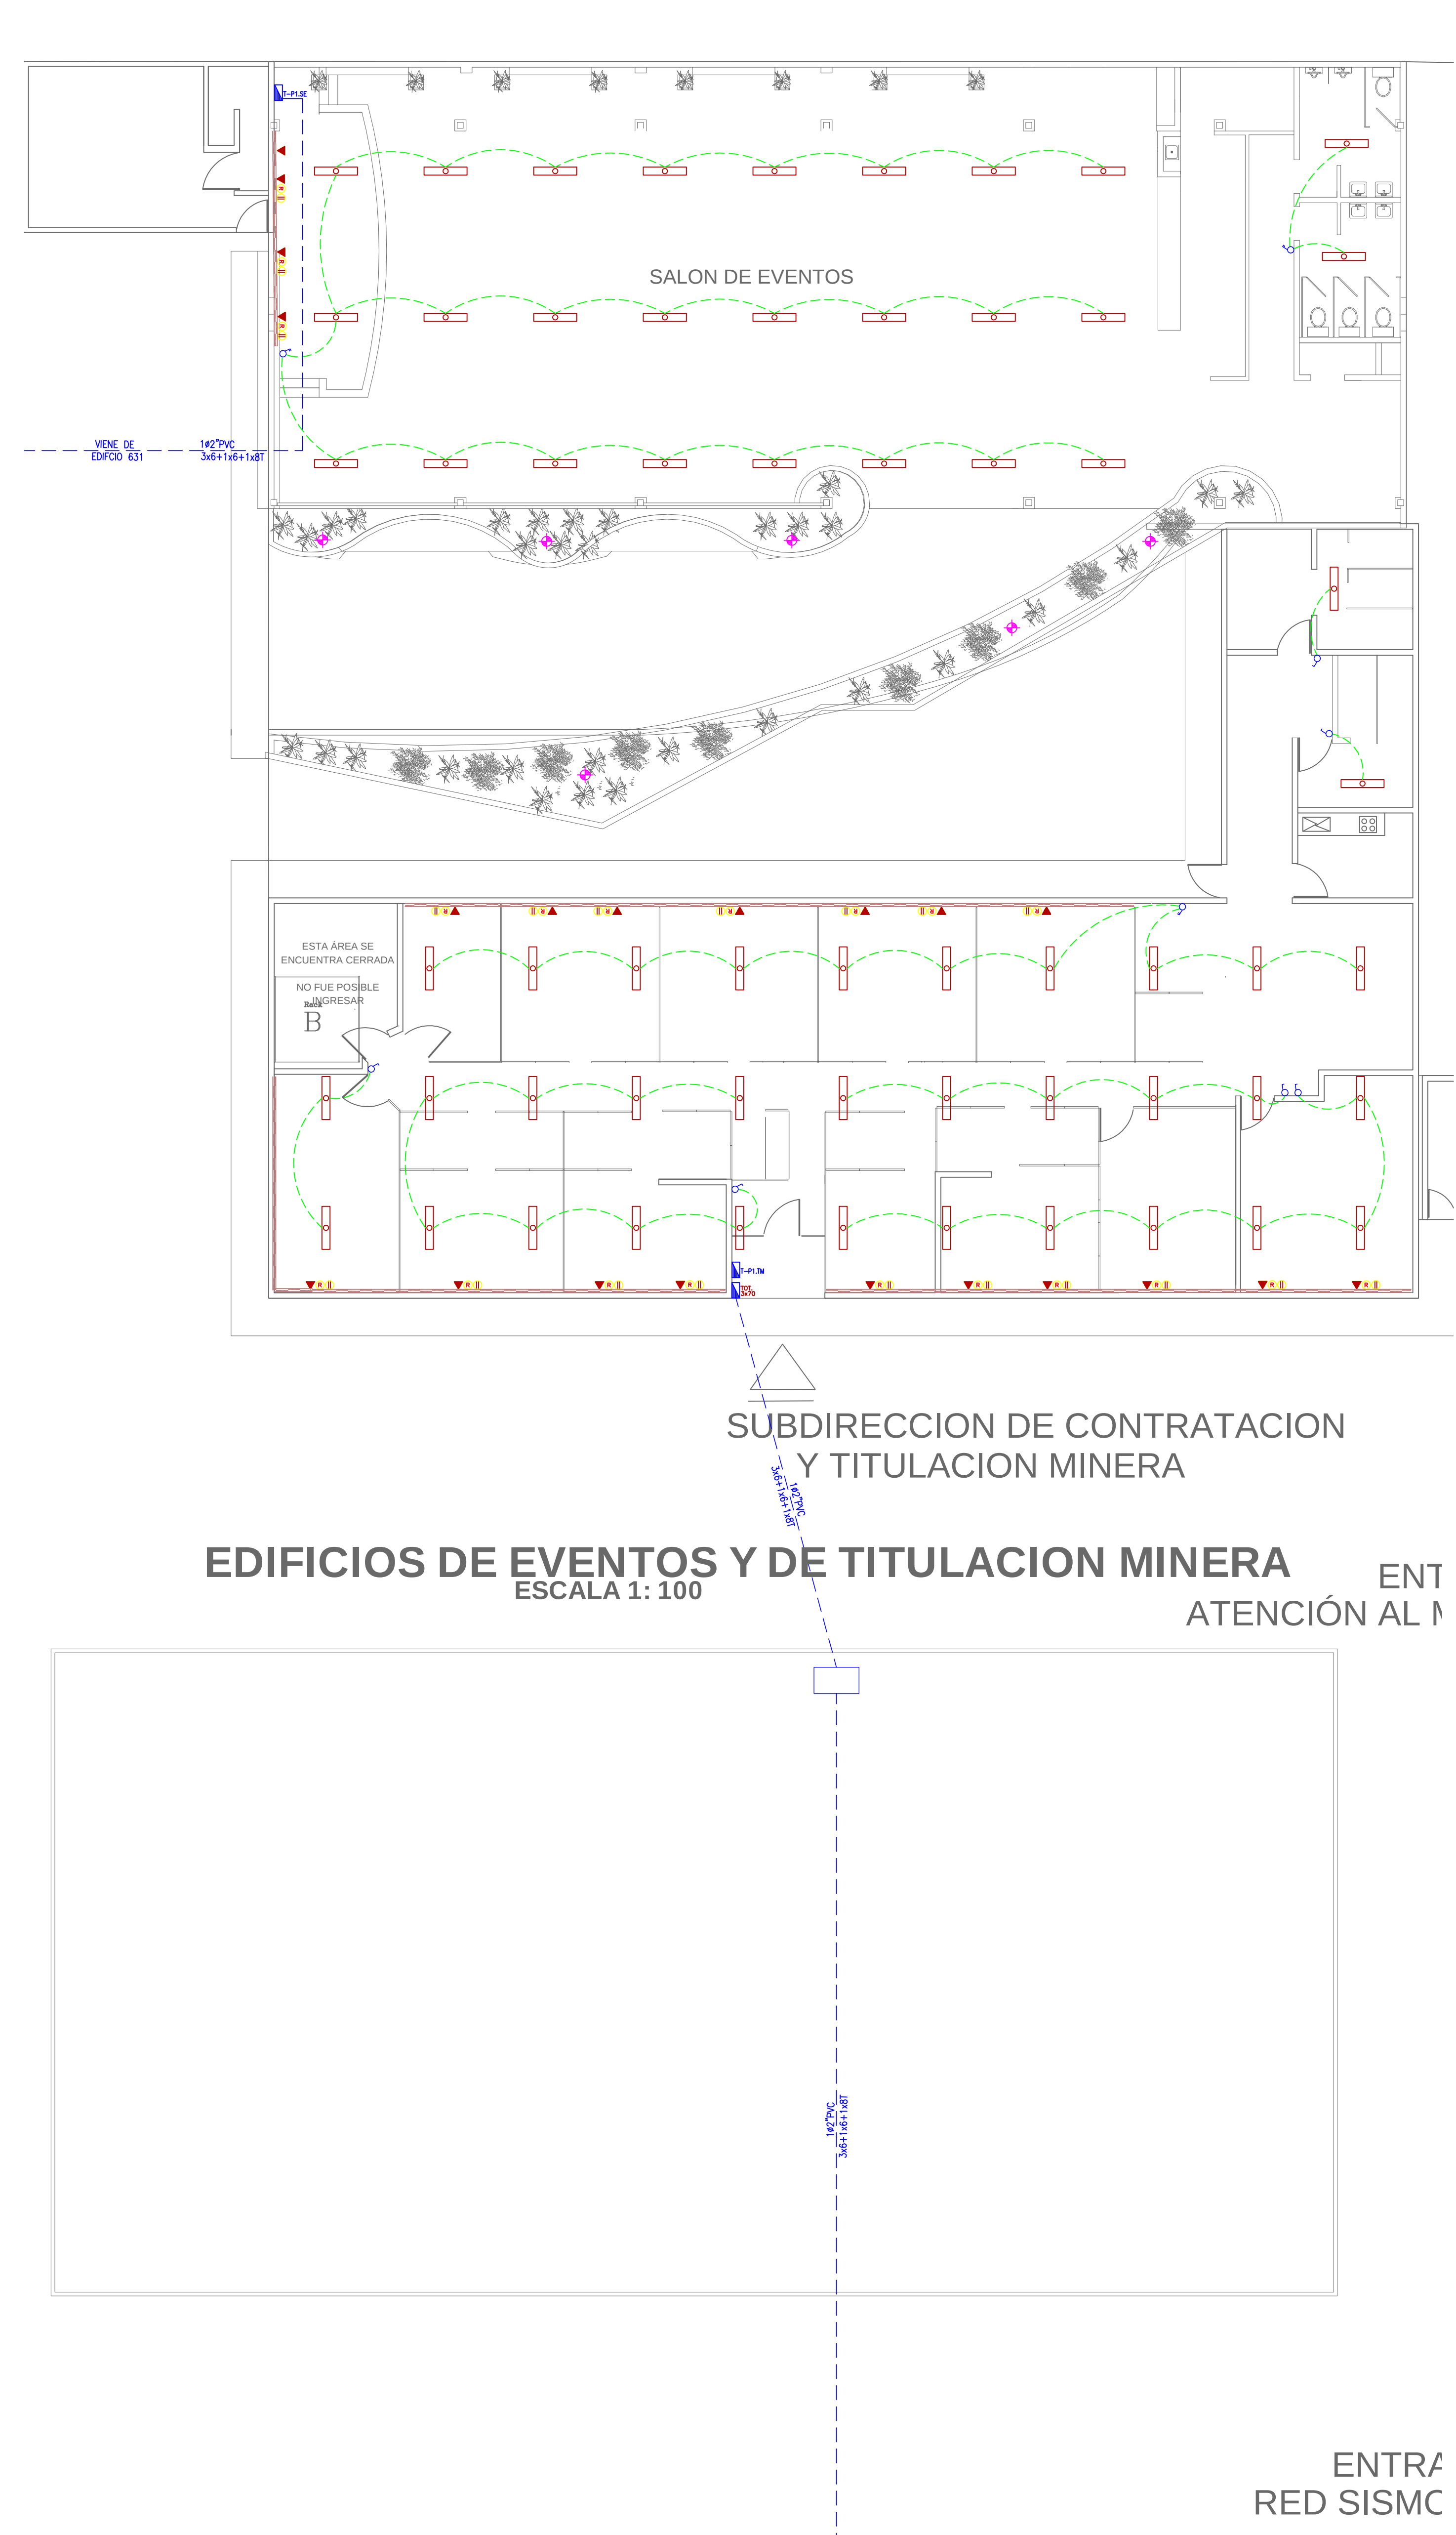


- CONVENCIONES**
- LUMINARIA FLUOR. T8 1.2x0.3m, 120V, 2x32W.
 - LUMINARIA FLUOR. T8 1.2x0.3m, 120V, 4x32W.
 - LUMINARIA EMERGE. LED CON BATERIAS.
 - SALIDA PARA ILUMINACION CITARA.
 - LUMINARIA FLUOR. MODULAR 60x60 cm.
 - REFLECTOR 150W.
 - TOMACORRIENTE SOBRE MURO.
 - TOMACORRIENTE SOBRE CANALETA.
 - TOMA REGULADA.
 - SALIDA VOZ Y DATOS.
 - TABLERO GENERAL DE DISTRIBUCION.
 - TABLERO DE CIRCUITOS (ASL).
 - CAJA ELECTRICA Y COMUNICACIONES.
 - BANDEJAS Y CANALES.
 - ELECTRICA, COMUNICAC.

SERVICIO GEOLOGICO COLOMBIANO

SGC

CONVENIO INTERADMINISTRATIVO
No. 12 DE 2015 ENTRE LA
UNIVERSIDAD NACIONAL DE
COLOMBIA Y EL SERVICIO
GEOLOGICO COLOMBIANO

EDIFICIO

EDIFICIO SEDE ADMINISTRATIVA 631

CIUDAD

BOGOTÁ D.C.

LEVANTAMIENTO ELÉCTRICO

**ELECTRO
DISEÑOS S.A.**
Ingeniería Electromecánica

Calle 4 Bis No.34A-10
Santafé de Bogotá, D.C. Colombia
Telefax: 360 0742 - 351 1158 - 237 3586
237 0141 - E-mail: electro1@etb.net.co

RESPONSABLE DEL LEVANTAMIENTO
ELÉCTRICO

I.E. NAYA REVELO GARCIA
Matricula No.: 25205-17218

EQUIPO DE DISEÑO Y DESARROLLO

ING.
ING.
ING.
ING.

COLABORADORES:

VERIFICO

I.E. PABLO DAVID ARIZA MARTÍNEZ
Matricula No.: 25205-17218

INTERVENOR
ODRQ Y CIA S.A.S

I.E. RONALD MAURICIO SUSA
Matricula No.:

DIGITALIZO

JULIANA GONZALEZ ALVAREZ

CONTIENE

EDIFICIO SALON DE EVENTOS
RED SISMOLOGICA

OBSERVACIONES

NOMBRE DEL ARCHIVO

Electrico SGC631 24112015 REV 2 (1).dwg

FECHA
15/03/2016

ESCALA
1 : 100

PLANO
EL-04

DE
05