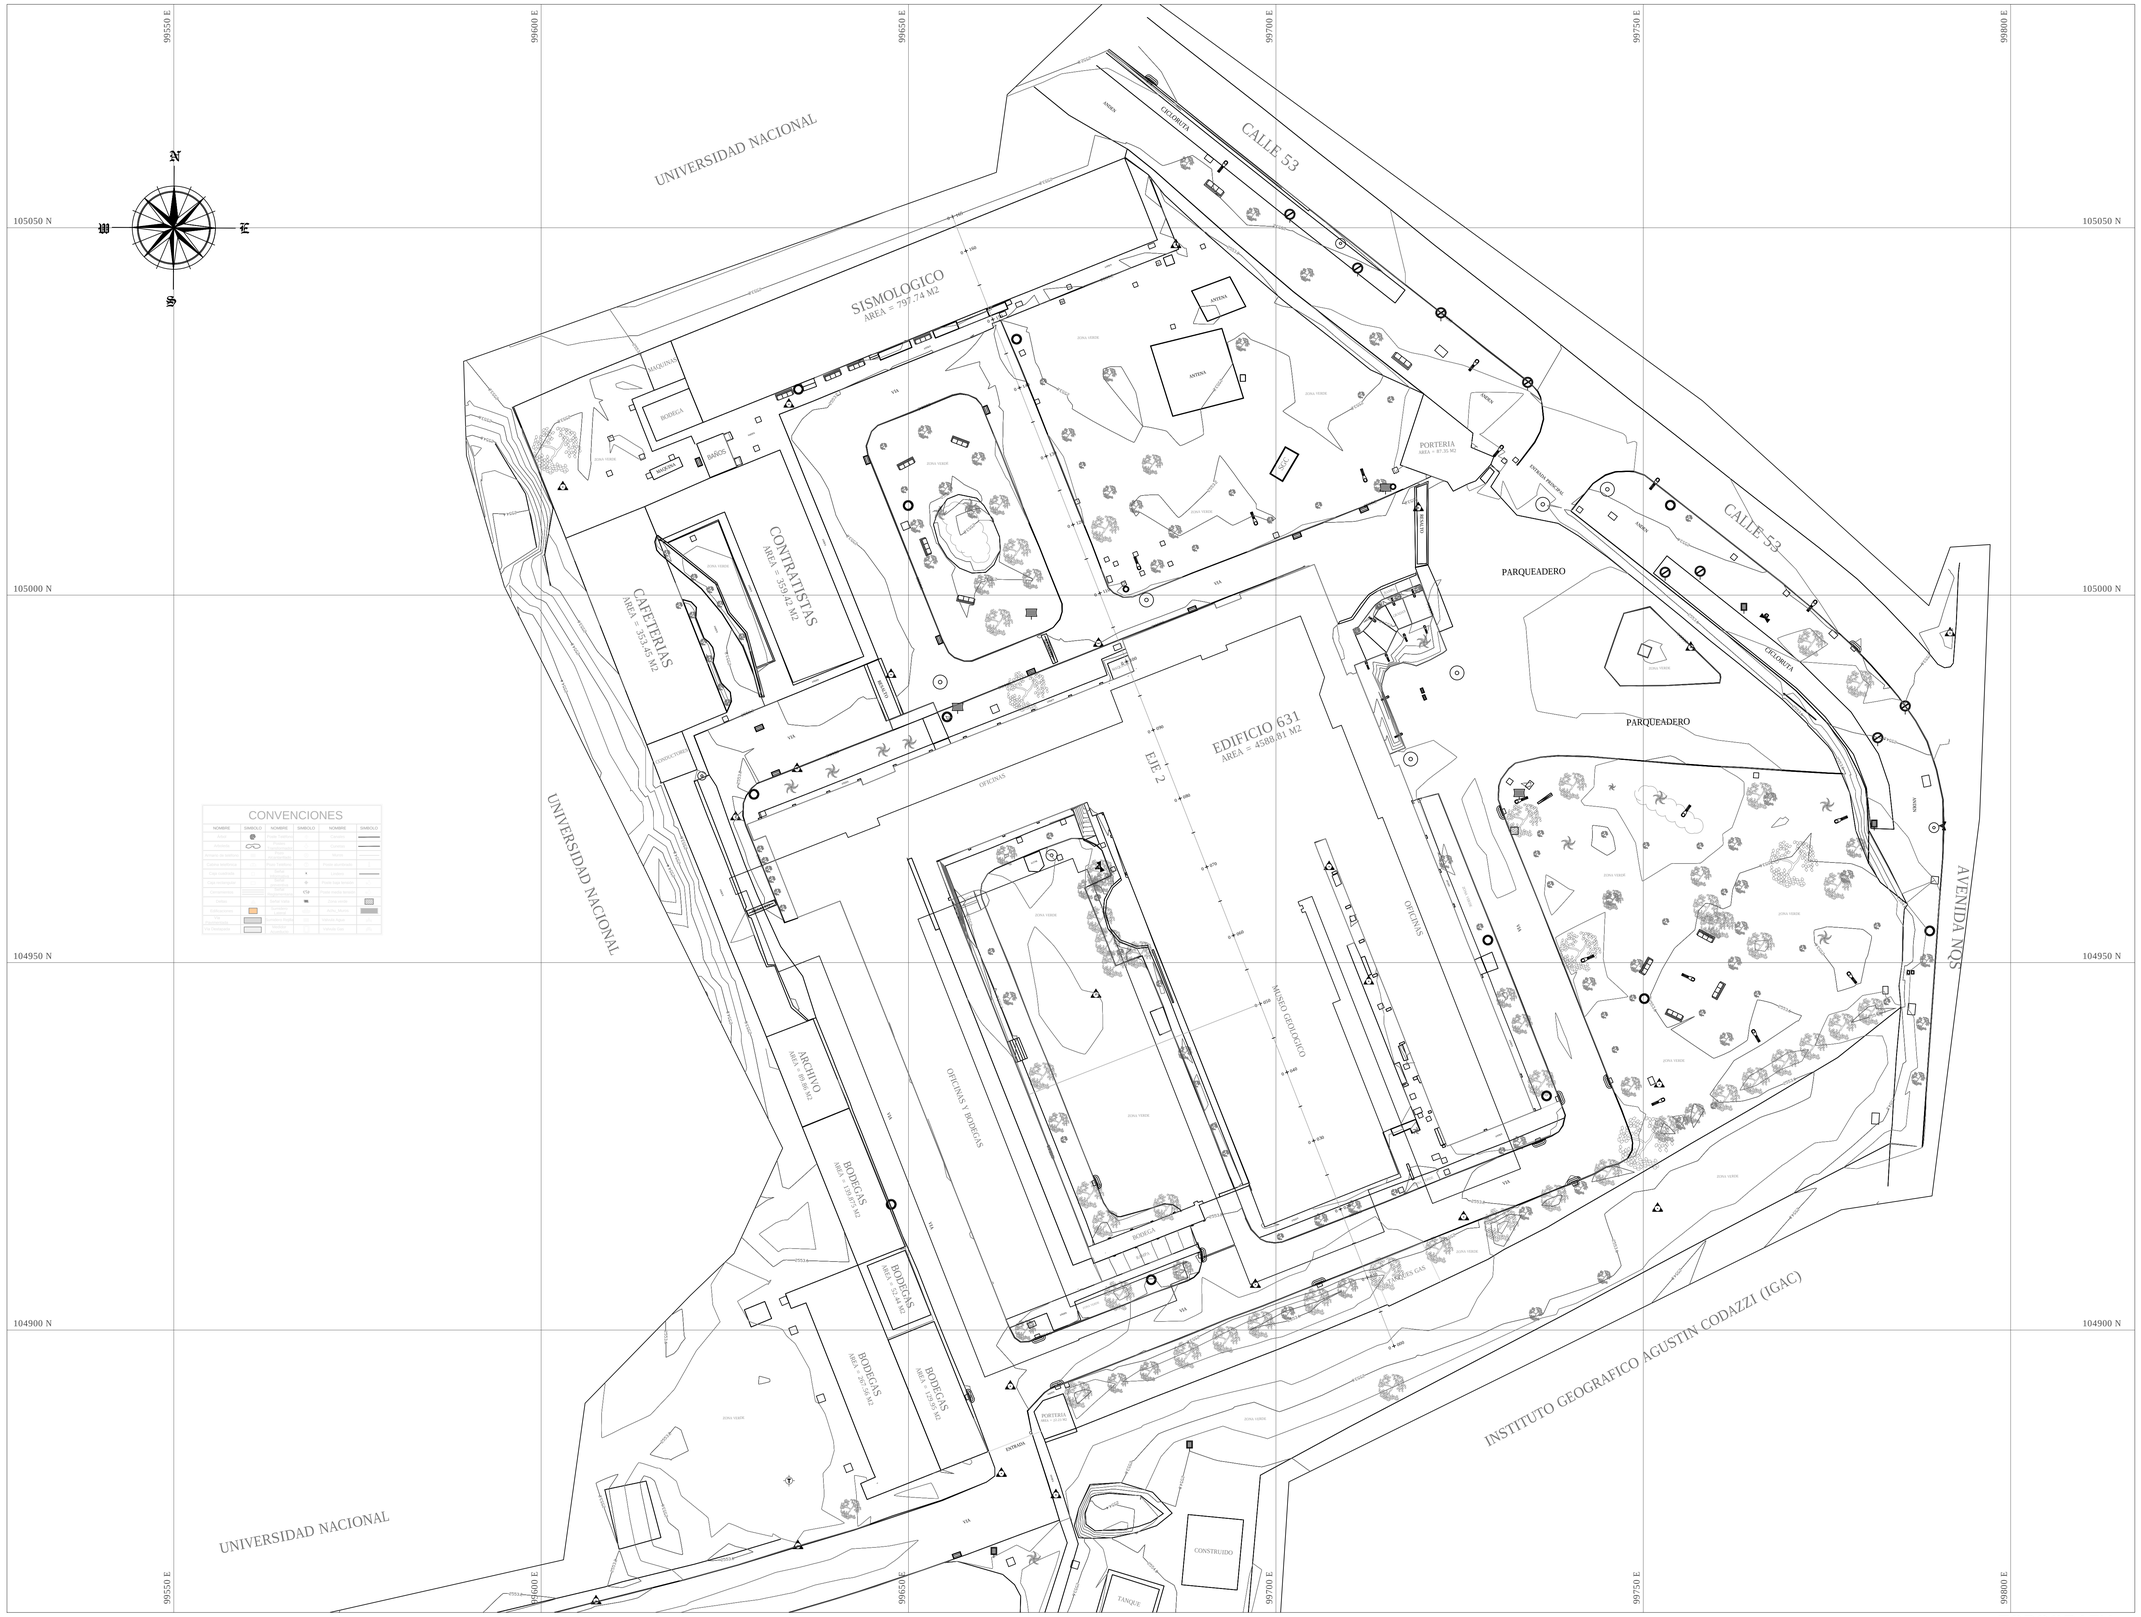
99550 E
99600 E
99650 E
99700 E
99750 E
99800 E
105050 N
105000 N
104950 N
104900 N
N
S
E
W
UNIVERSIDAD NACIONAL
CALLE 53
CICLORUTA
SISMOLOGICO
AREA = 797.74 M2
ANDEN
ANTENA
ZONA VERDE
VIA
BODEGA
BAÑOS
CONTRATISTAS
AREA = 359.42 M2
CAFETERIAS
AREA = 353.49 M2
PORTERIA
AREA = 87.35 M2
PARQUEADERO
EDIFICIO 631
AREA = 4588.81 M2
EJE 2
OFICINAS
MUSEO GEOLOGICO
ARCHIVO
AREA = 89.96 M2
BODEGAS
OFICINAS Y BODEGAS
ENTRADA
CONSTRUIDO
TANQUE
INSTITUTO GEOGRAFICO AGUSTIN CODAZZI (IGAC)
AVENIDA NQS
CONVENCIONES
NOMBRE
SIMBOLO
NOMBRE
SIMBOLO
NOMBRE
SIMBOLO
POZO
POZO TELEFONICO
CORDON
BORDE VIA
POZO ALCANTARILLA
