



SECCIONES TRANSVERSALES EJE 1 (ESCALA NATURAL)

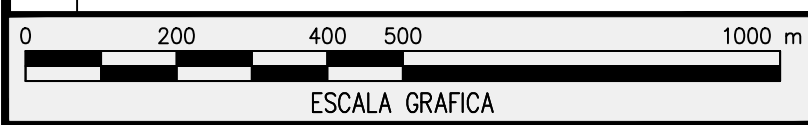

CORTES TOPOGRAFICOS

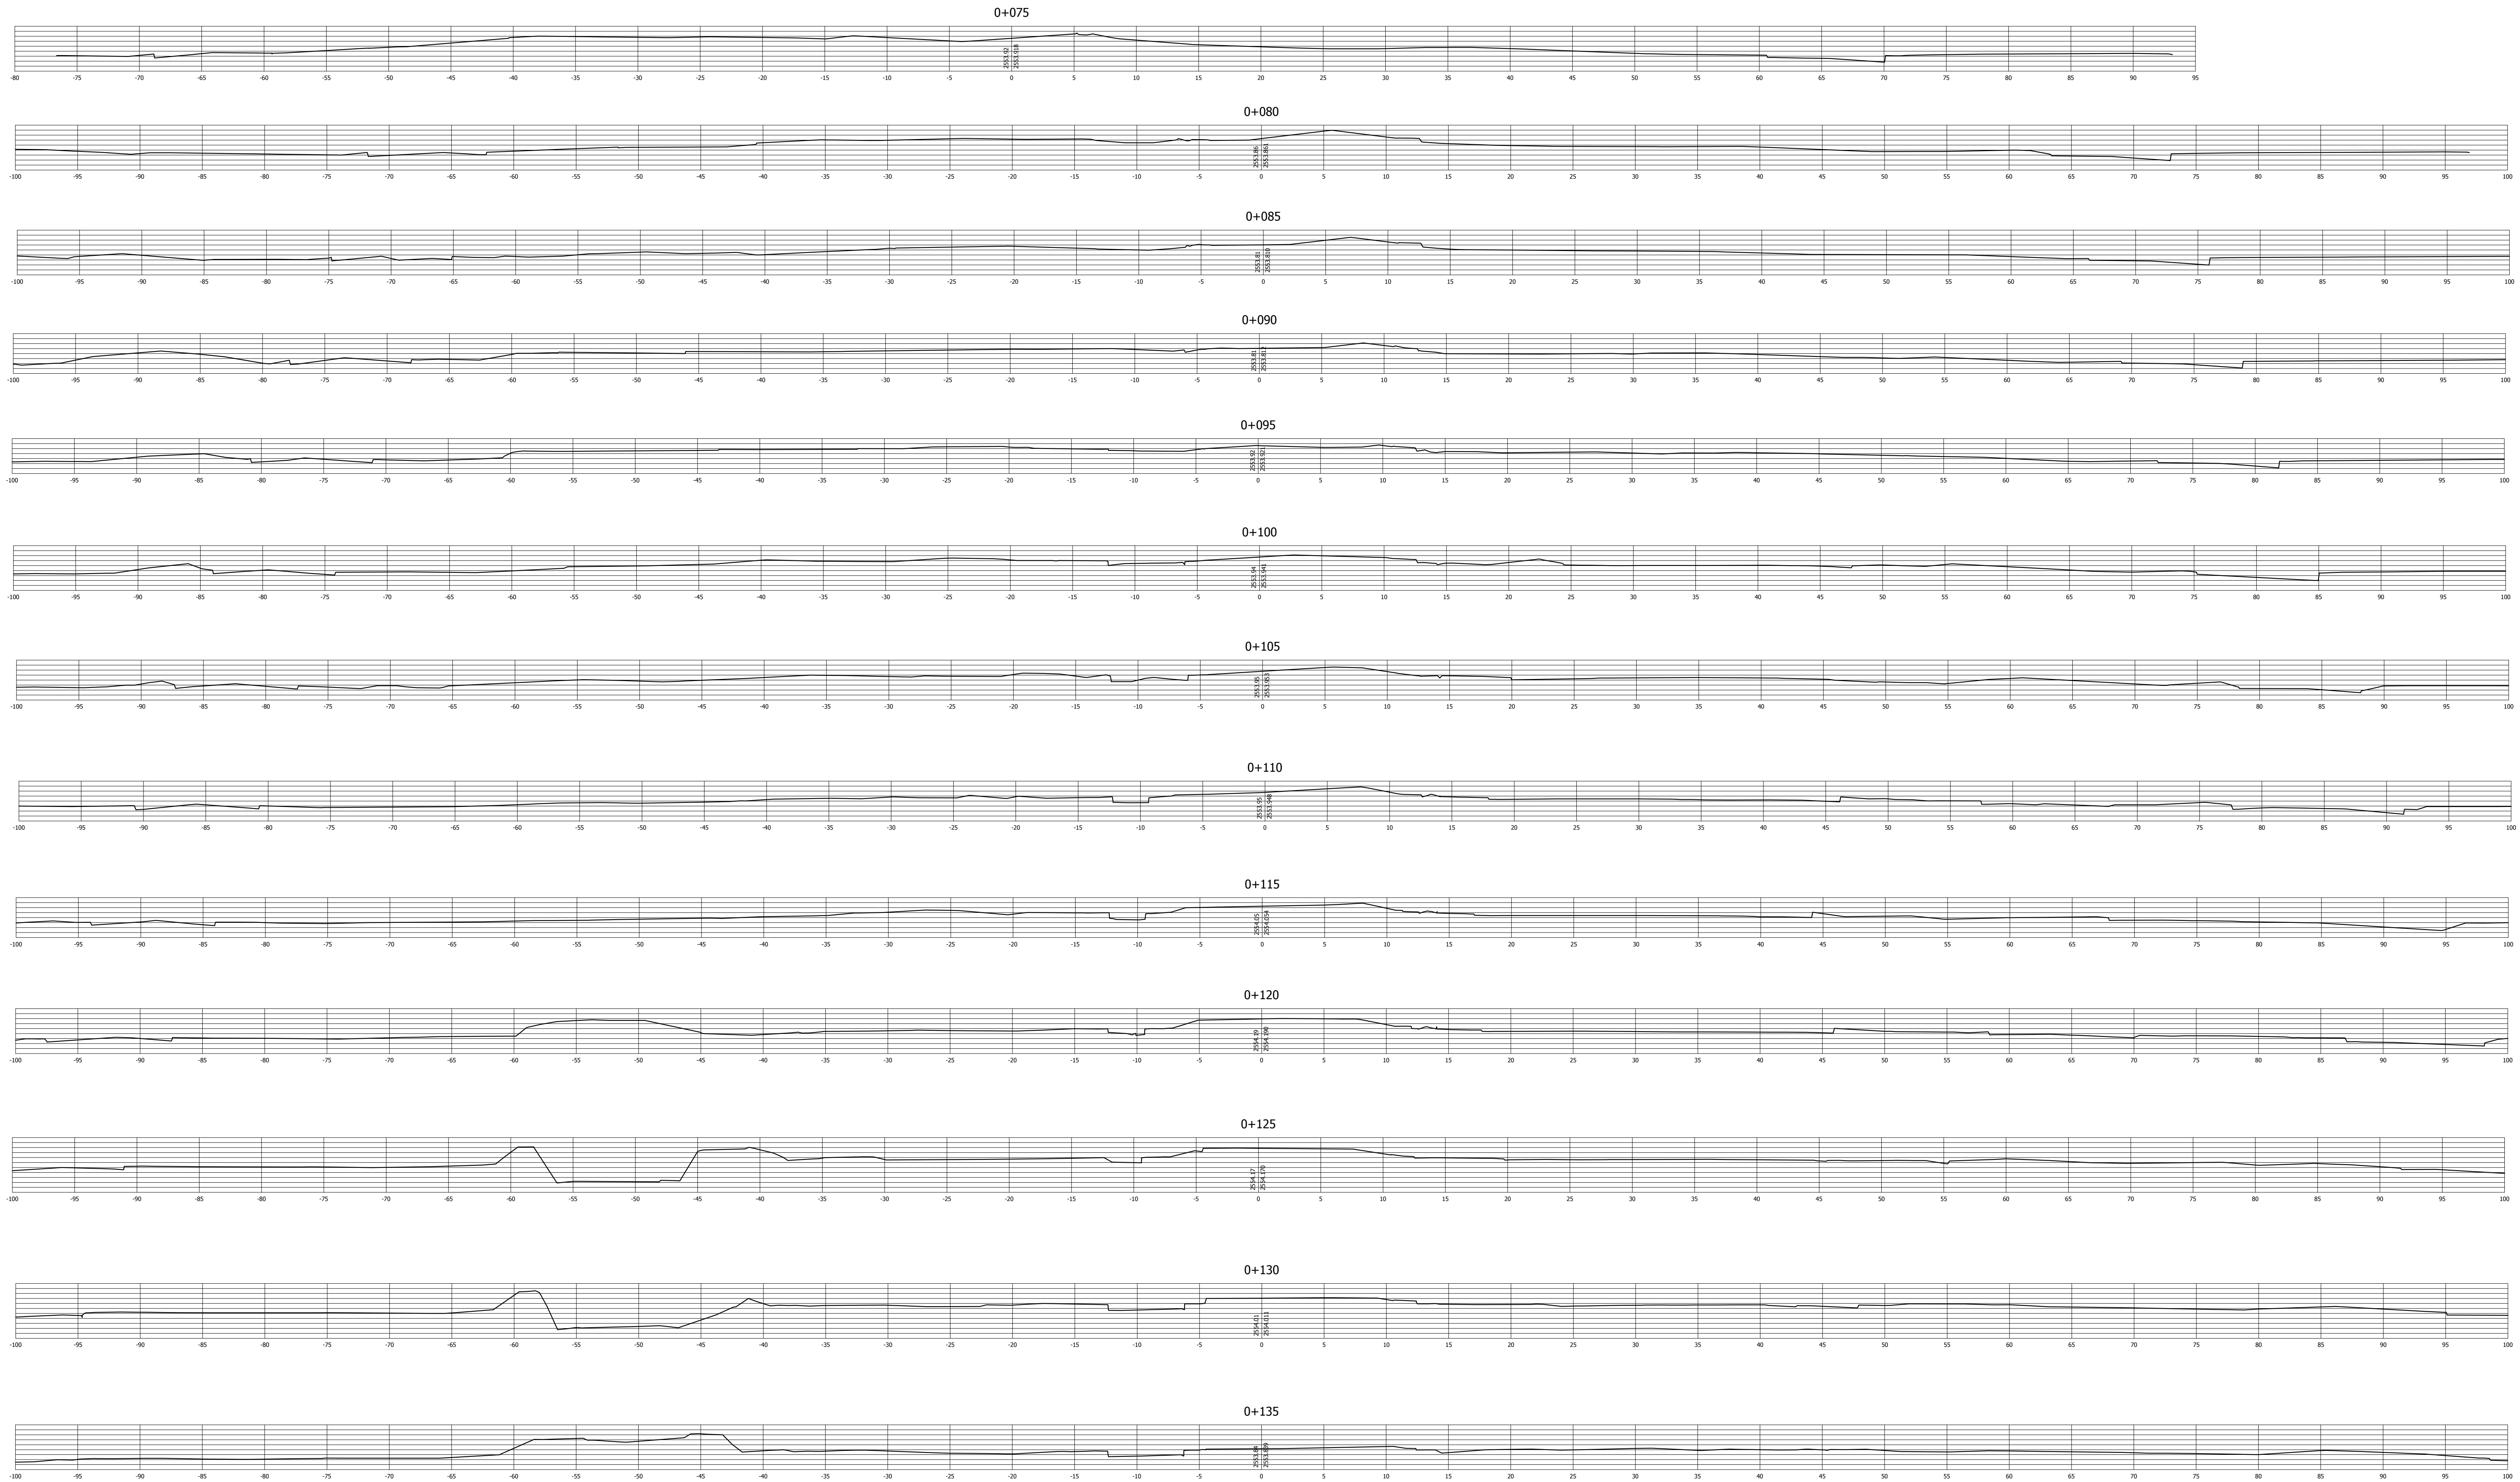

SERVICIO GEOLOGICO COLOMBIANO

SGC

CONVENIO INTERADMINISTRATIVO
No. 12 DE 2015 ENTRE LA
UNIVERSIDAD NACIONAL DE
COLOMBIA Y EL SERVICIO
GEOLOGICO COLOMBIANO

EDIFICIO

SGC 631

CIUDAD

BOGOTÁ

CONSULTOR

UNIVERSIDAD NACIONAL DE COLOMBIA
DE BOGOTÁ
CONVENIO INTERADMINISTRATIVO No. 12 DE
2015

DIRECTOR CONVENIO No. 12 de 2015

ARQ. LEONARDO ALVAREZ YEPES

LEVANTAMIENTO

ING. AULIO TOVAR SOLANO
M.P. 2581693201 CND

EQUIPO DE DISEÑO Y DESARROLLO

ARQ. LUZ AIDA RODRIGUEZ
ARQ. MIGUEL ANGEL SIERRA
ARQ. PEDRO ANTONIO RODRIGUEZ
ARQ. LAURA MURILLO TORRES
ARQ. ANGÉLICA RODRIGUEZ

DIRECTOR SGC

OSCAR ELADIO PAREDES ZAPATA

SUPERVISOR DEL CONVENIO

FABIO ARANGO OSORIO

VISTO BUENO

ANTONIO DE JESUS STORINO

CONTIENE

SECCIONES TRANSVERSALES

OBSERVACIONES

NOMBRE DEL ARCHIVO

TOPOGRAFIA UN-SGC.dwg

FECHA ESCALA

ENERO 2016 NATURAL

PLANO DE

A04 / 8