



SECCIONES TRANSVERSALES EJE 2 (ESCALA NATURAL)

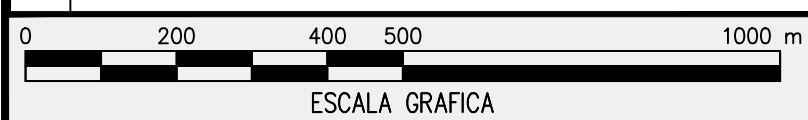

CORTES TOPOGRAFICOS

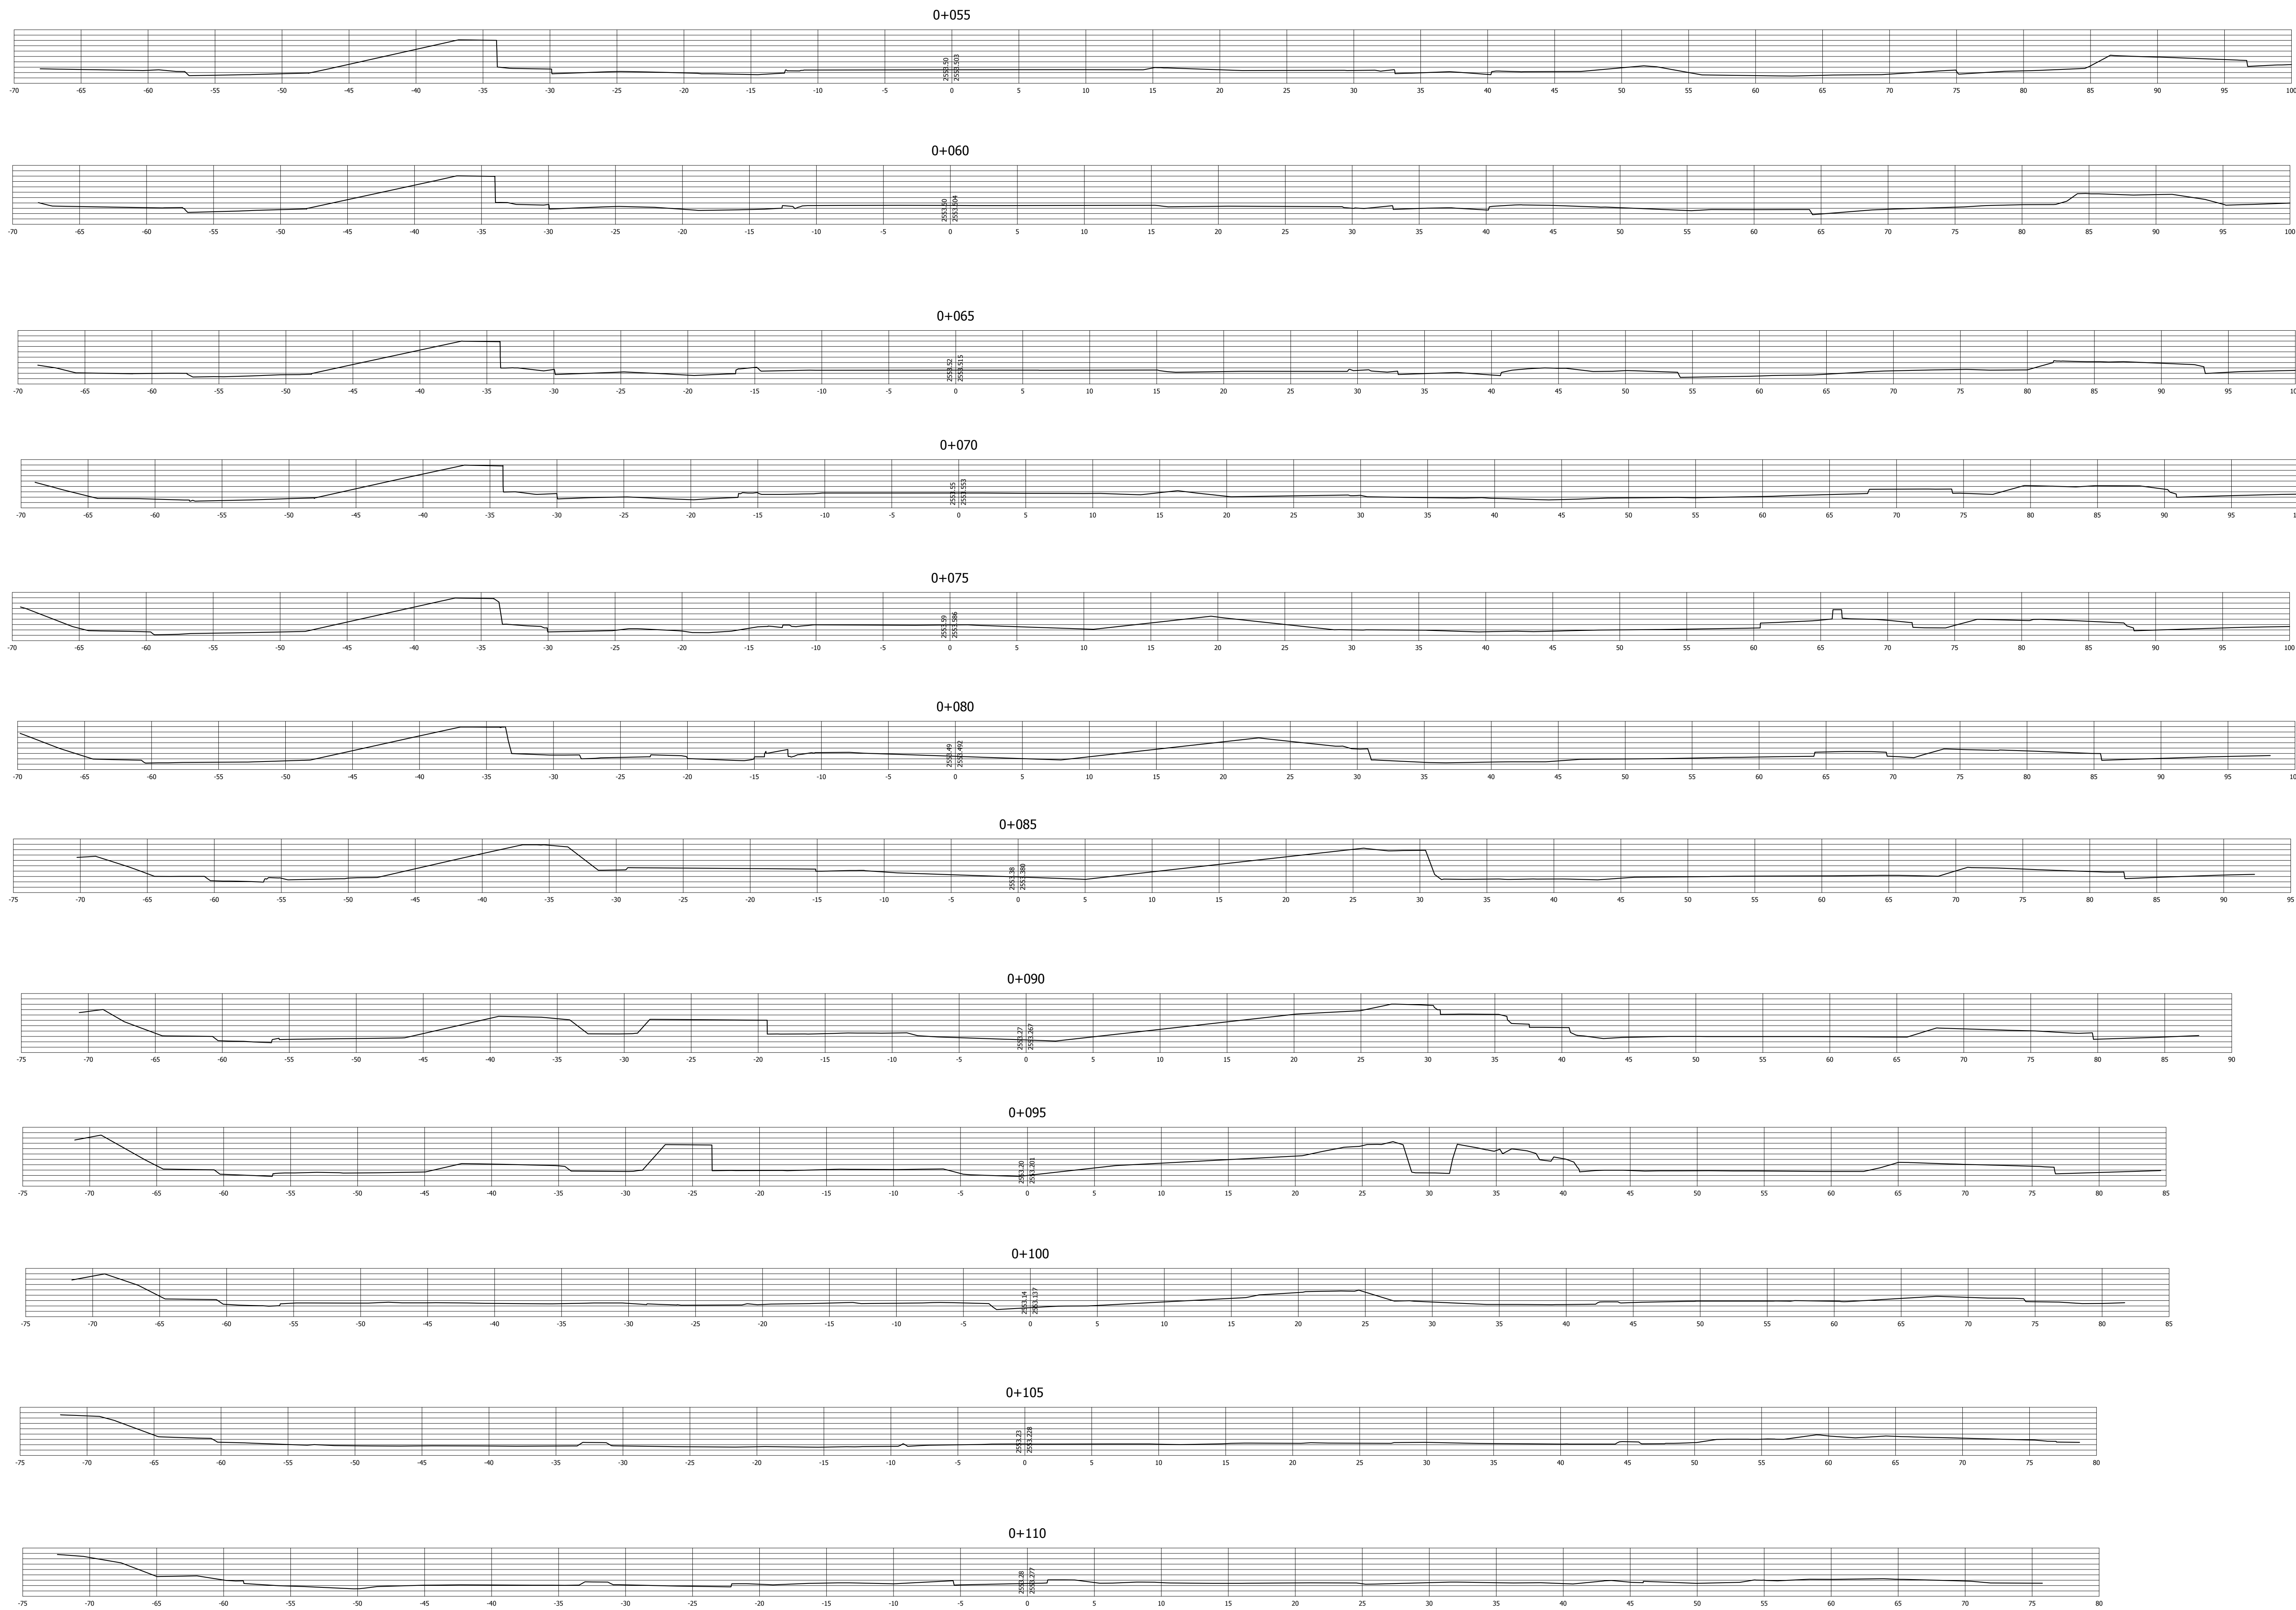

SERVICIO GEOLOGICO COLOMBIANO

SGC

CONVENIO INTERADMINISTRATIVO
No. 12 DE 2015 ENTRE LA
UNIVERSIDAD NACIONAL DE
COLOMBIA Y EL SERVICIO
GEOLOGICO COLOMBIANO

EDIFICIO

SGC 631

CIUDAD

BOGOTÁ

CONSULTOR



DIRECTOR CONVENIO No. 12 de 2015

ARG. LEONARDO ALVAREZ YEPES

LEVANTAMIENTO

ING. AULIO TOVAR SOLANO
M.P. 2581093201 CND

EQUIPO DE DISEÑO Y DESARROLLO

ARG. LUZ AIDA RODRIGUEZ
ARG. MIGUEL ANGEL SIERRA
ARG. PEDRO ANTONIO RODRIGUEZ
ARG. LAURA MURILLO TORRES
ARG. ANGELICA RODRIGUEZ

COLABORADORES:
DFDSDFSD
DFSDSDFSD

DIRECTOR SGC

OSCAR ELADIO PAREDES ZAPATA

SUPERVISOR DEL CONVENIO

FABIO ARANGO OSORIO

VISTO BUENO

ANTONIO DE JESUS STORINO

CONTIENE

SECCIONES TRANSVERSALES EJE 2

OBSERVACIONES

NOMBRE DEL ARCHIVO

TOPOGRAFIA UN-SGC.dwg

FECHA ESCALA

ENERO 2016 NATURAL

PLANO DE

A07 / 8