
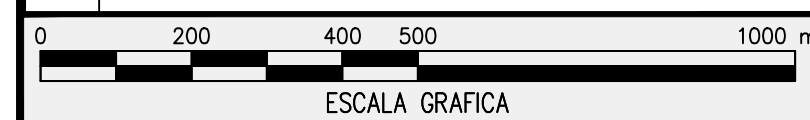


## SECCIONES TRANSVERSALES EJE 2 (ESCALA NATURAL)

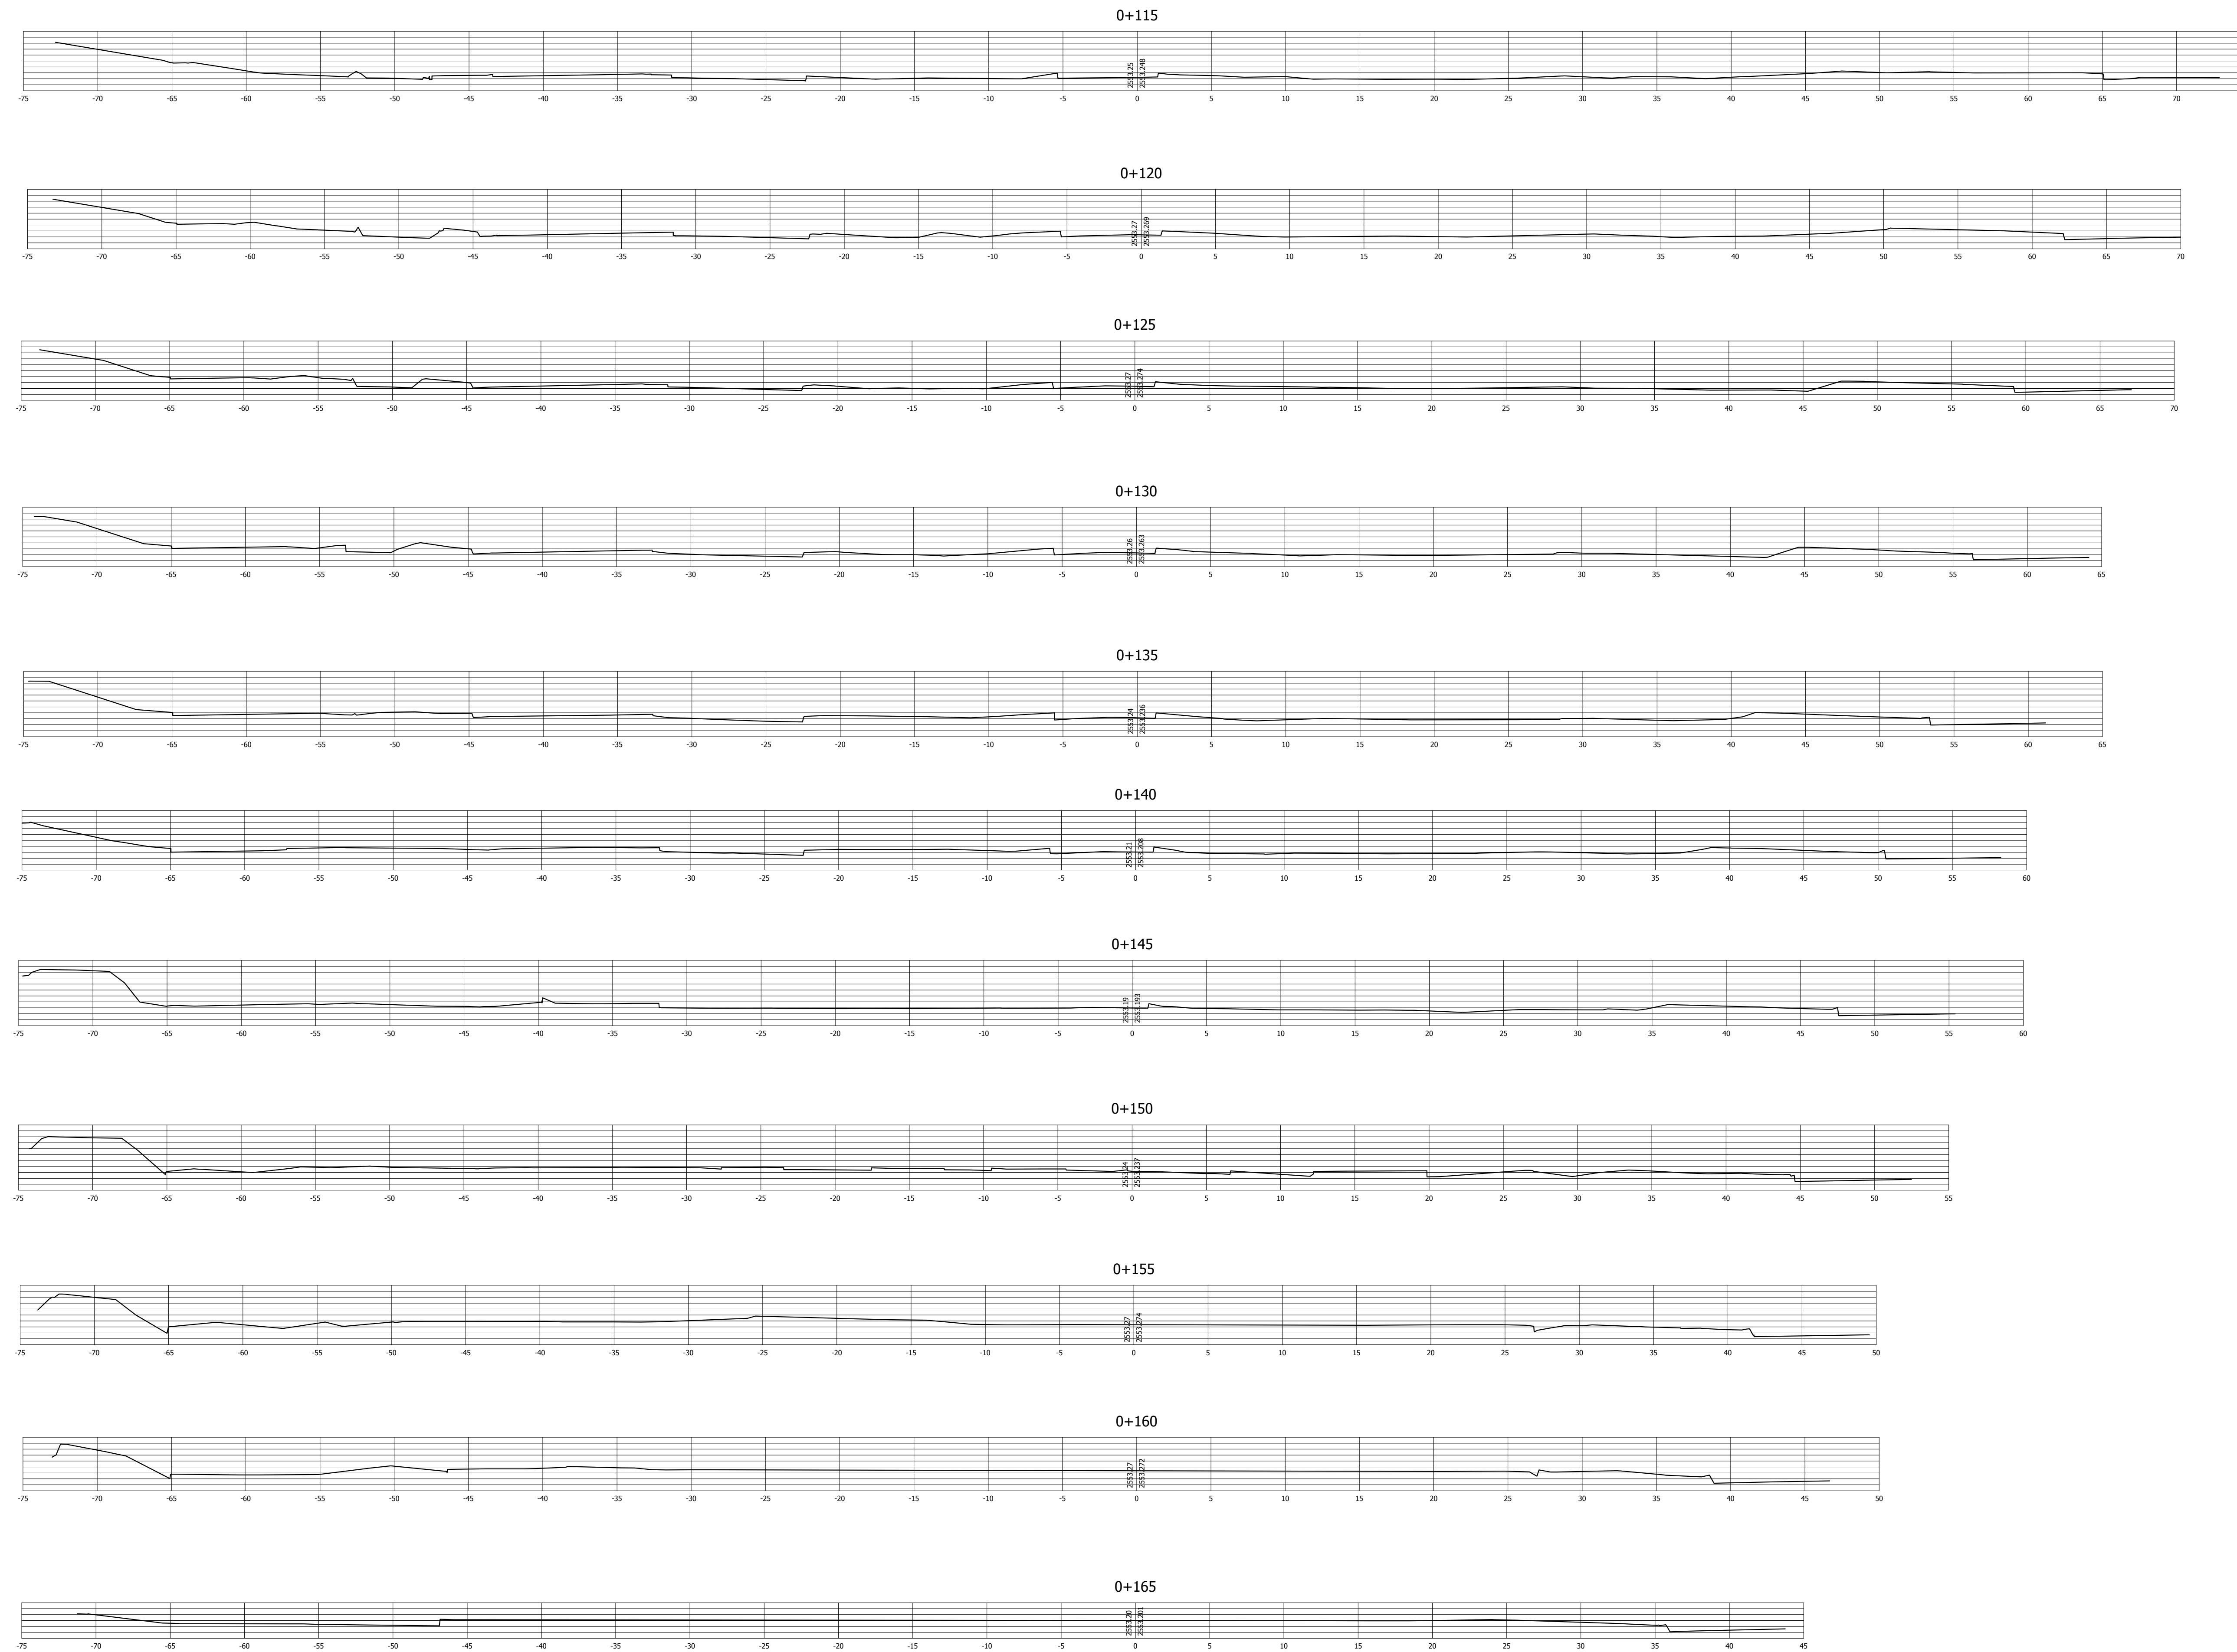

SERVICIO GEOLOGICO COLOMBIANO

SGC

CONVENIO INTERADMINISTRATIVO  
No. 12 DE 2015 ENTRE LA  
UNIVERSIDAD NACIONAL DE  
COLOMBIA Y EL SERVICIO  
GEOLOGICO COLOMBIANO

EDIFICIO

SGC 631

CIUDAD

BOGOTÁ

CONSULTOR



UNIVERSIDAD NACIONAL DE COLOMBIA  
DE BOGOTÁ  
CONVENIO INTERADMINISTRATIVO No. 12 DE  
2015

DIRECTOR CONVENIO No. 12 de 2015

ARG. LEONARDO ALVAREZ YEPES

LEVANTAMIENTO

ING. AULIO TOVAR SOLANO  
M.P. 2581093201 CND

EQUIPO DE DISEÑO Y DESARROLLO

ARG. LUZ AIDA RODRIGUEZ  
ARG. MIGUEL ANGEL SIERRA  
ARG. PEDRO ANTONIO RODRIGUEZ  
ARG. LAURA MURILLO TORRES  
ARG. ANGÉLICA RODRIGUEZ

DIRECTOR SGC

OSCAR ELADIO PAREDES ZAPATA

SUPERVISOR DEL CONVENIO

FABIO ARANGO OSORIO

VISTO BUENO

ANTONIO DE JESUS STORINO

CONTIENE

SECCIONES TRANSVERSALES EJE 2

OBSERVACIONES

NOMBRE DEL ARCHIVO

TOPOGRAFIA UN-SGC.dwg

FECHA ESCALA

ENERO 2016 NATURAL

PLANO DE

A08 / 8