



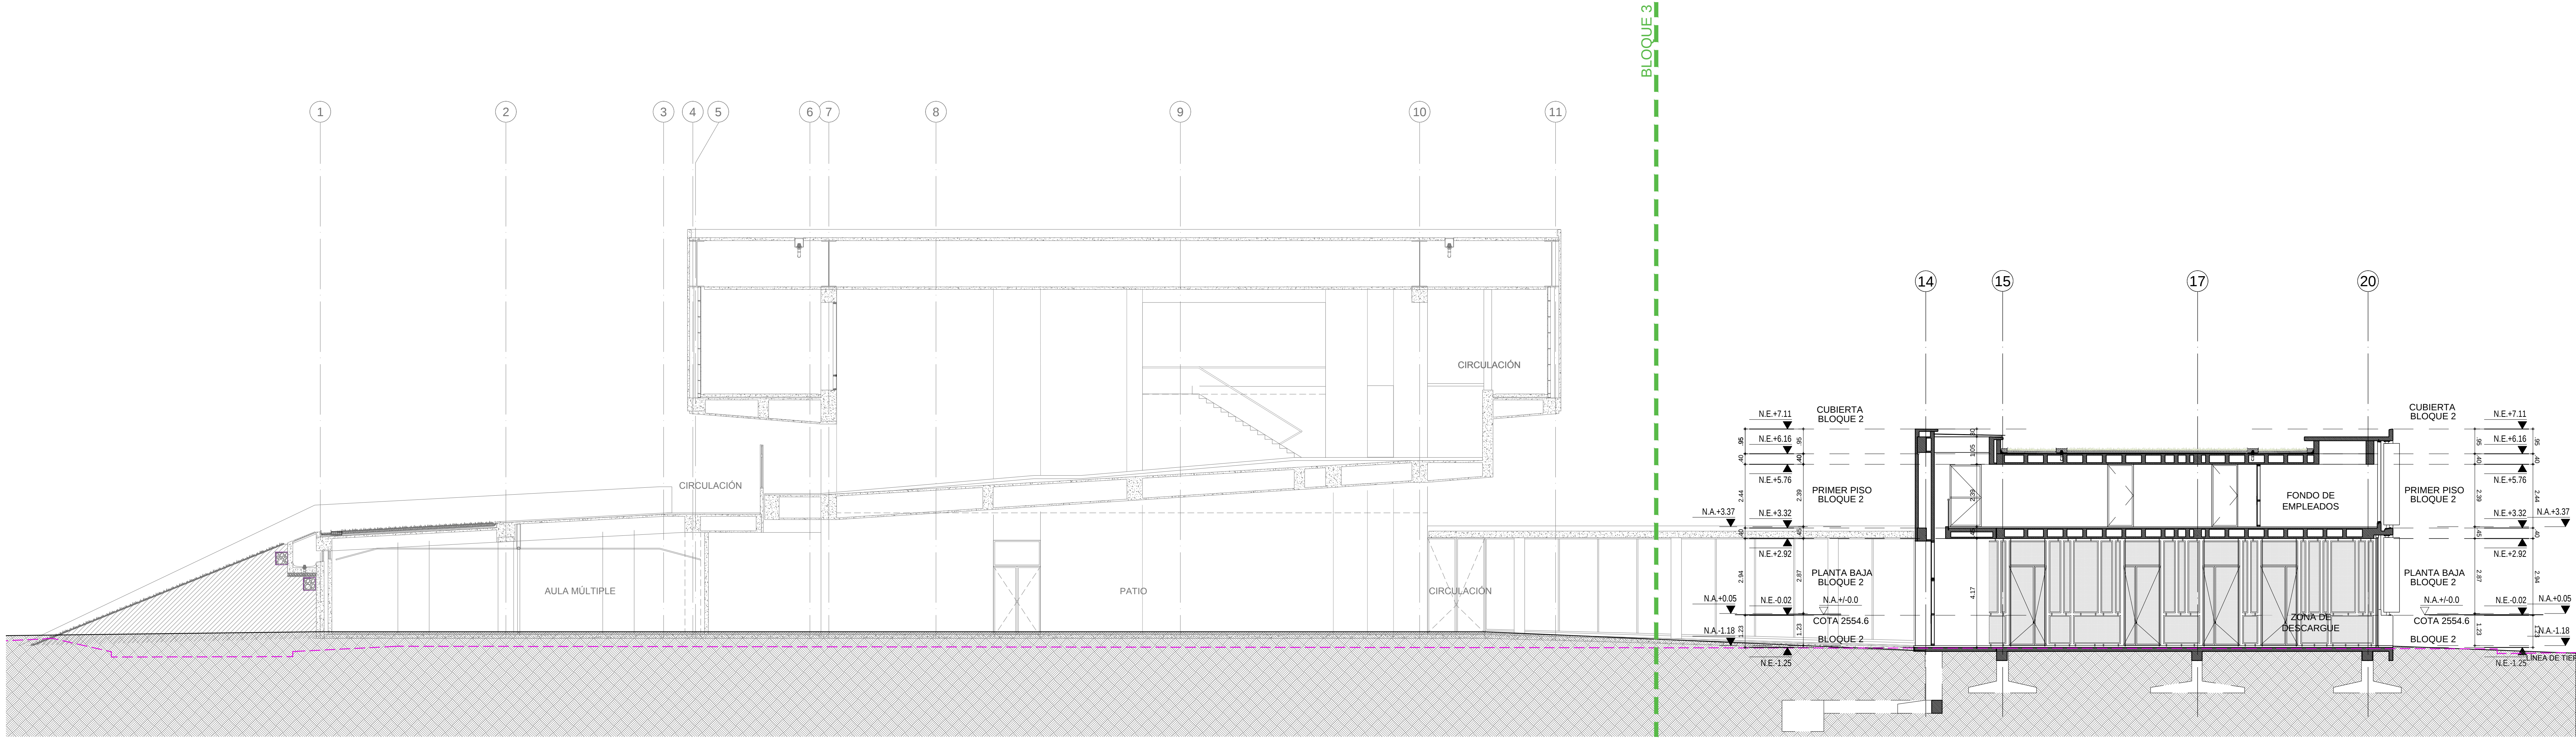

CORTE A - A
ESC. 1 : 100

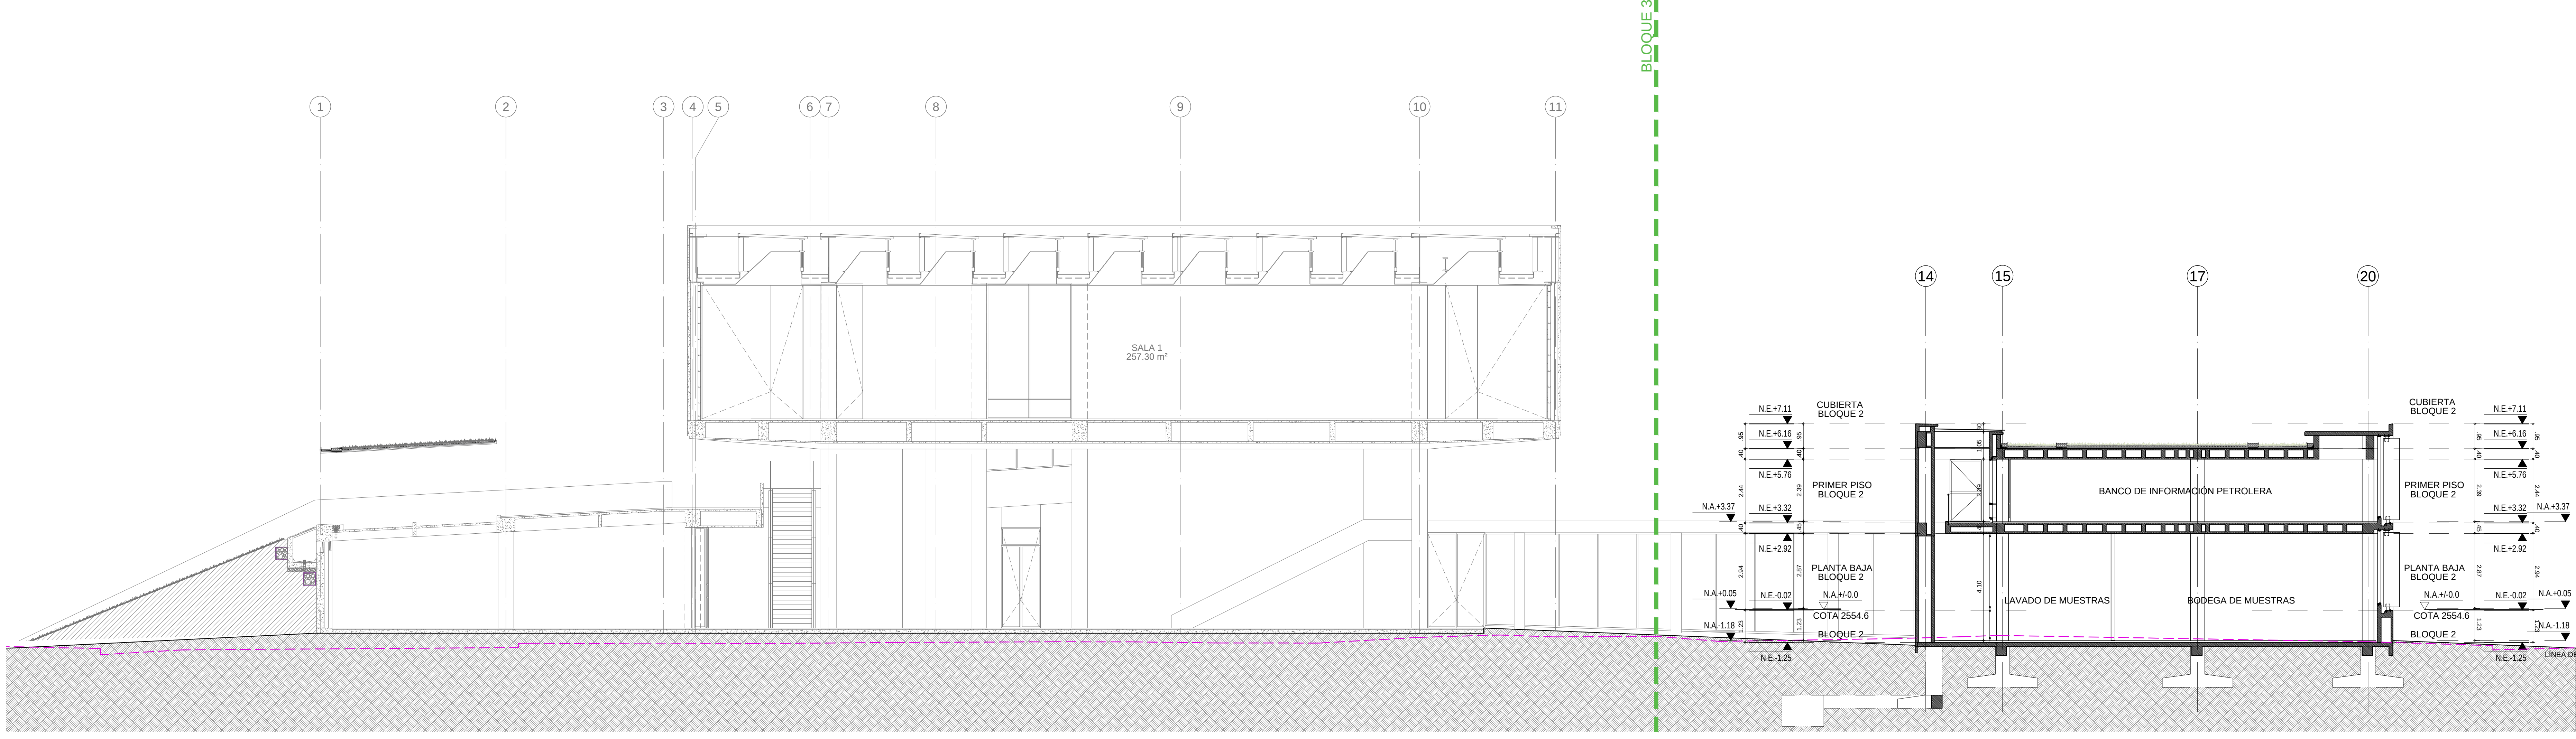

CORTE B - B
ESC. 1 : 100

SERVICIO
GEOLÓGICO
COLOMBIANO

UNIVERSIDAD
NACIONAL
DE COLOMBIA

CONVENIO INTERADMINISTRATIVO
Nº. 12 DE 2016 ENTRE LA
UNIVERSIDAD NACIONAL DE
COLOMBIA Y EL SERVICIO
GEOLÓGICO COLOMBIANO

**CENTRO DE EXCELENCIA
EN GEOCIENCIAS**
AK 30 N° 45-03
DIRECCIÓN

DR. OSCAR PAREDES ZAPATA
DIRECTOR SGC

DR. IGNACIO MANTILLA PRADA
RECTOR UNIVERSIDAD NACIONAL

IVÁN SARMIENTO GALVIS
SECRETARIO GENERAL SGC

ALBERTO OCHOA
DIRECTOR GEOCIENCIAS BÁSICAS

GLORIA PRIETO
DIRECTOR RECURSOS MINERALES

MARTA CALVACHE
DIRECTOR GEOMEMAZAS

FERNANDO MOSOS
DIRECTOR ASUNTOS NUCLEARES

HÉCTOR ENCISO
DIRECTOR LABORATORIOS

MARGARITA BRAVO
DIRECTOR GESTIÓN DE LA
INFORMACIÓN

ANTONIO STORINO
ASESOR CONVENIO SGC

JAIME FRANKY RODRIGUEZ
VICERECTOR SEDE BOGOTÁ

JAIME AGUIRRE CEBALLOS
DECANO FACULTAD CIENCIAS

GUSTAVO ADOLFO SARMIENTO
DIRECTOR DPTO GEOCIENCIAS

LEONARDO ÁLVAREZ YEPES
DIRECTOR CONVENIO

DISEÑO

LEONARDO ÁLVAREZ YEPES
M.P. N° 2576047064 CND
ARQUITECTO DISEÑADOR

LUZ AIDA RODRIGUEZ
ARQ. COORDINADOR GENERAL

EDWIN ALEXANDER ALFONSO
ARQ. COORDINADOR TÉCNICO

ARQ. MILTON JAVIER CUBILLOS

ARQ. ANGÉLICA RODRIGUEZ

ARQ. MIGUEL ÁNGEL SIERRA

ARQ. LAURA TERESA MURILLO

ARQ. JUAN PABLO MORENO

ARQ. LUZ ANGELA FINO

ARQ. RAFAEL DAMIÁN QUINTERO

ARQ. JAFET GARNICA

ARQ. JUAN DAVID JACOME

ARQ. DIEGO ACURÁ

EQUIPO DE DISEÑO

CONTIENE
PROYECTO ARQUITECTÓNICO

CORTE A-A
CORTE B-B
CORTES GENERALES

CONVENCIONES

MURO		MURO
TECHO		TECHO
DESCUBIERTA		DESCUBIERTA
MURO		MURO

ACABADOS POR ESPACIO

TIPO DE DIBUJO (E, C, CP)

UBICACIÓN Y PLANO

CODIFICACION DE REFERENCIAS

(E-01)	ESCALERA, Tipo 00
(B-01)	BATERIA SANITARIA, Tipo 00
(P-01)	PUERTA, Tipo 00
(PV-01)	PUERTA VENTANA, Tipo 00
(PM-01)	PUNTE METALICO, Tipo 00
(R-01)	RAMPA, Tipo 00
(BR-01)	BARANDA, Tipo 00
(V-01)	VENTANA, Tipo 00
(M-01)	MUEBLE FIJO, Tipo 00

CODIFICACION DE DETALLES

VERSIONES

Nº	FECHA	DESCRIPCIÓN
01		
02		
03		
04		
05		
06		
07		

© SGC 02 ARQ CORTES BLOQUE 2.dwg
ARCHIVO DIGITAL

JUNIO DE 2017
FECHA

1:100
ESCALA

07
PLANO

BLOQUE 2

A-07
PLANCHAS N°