



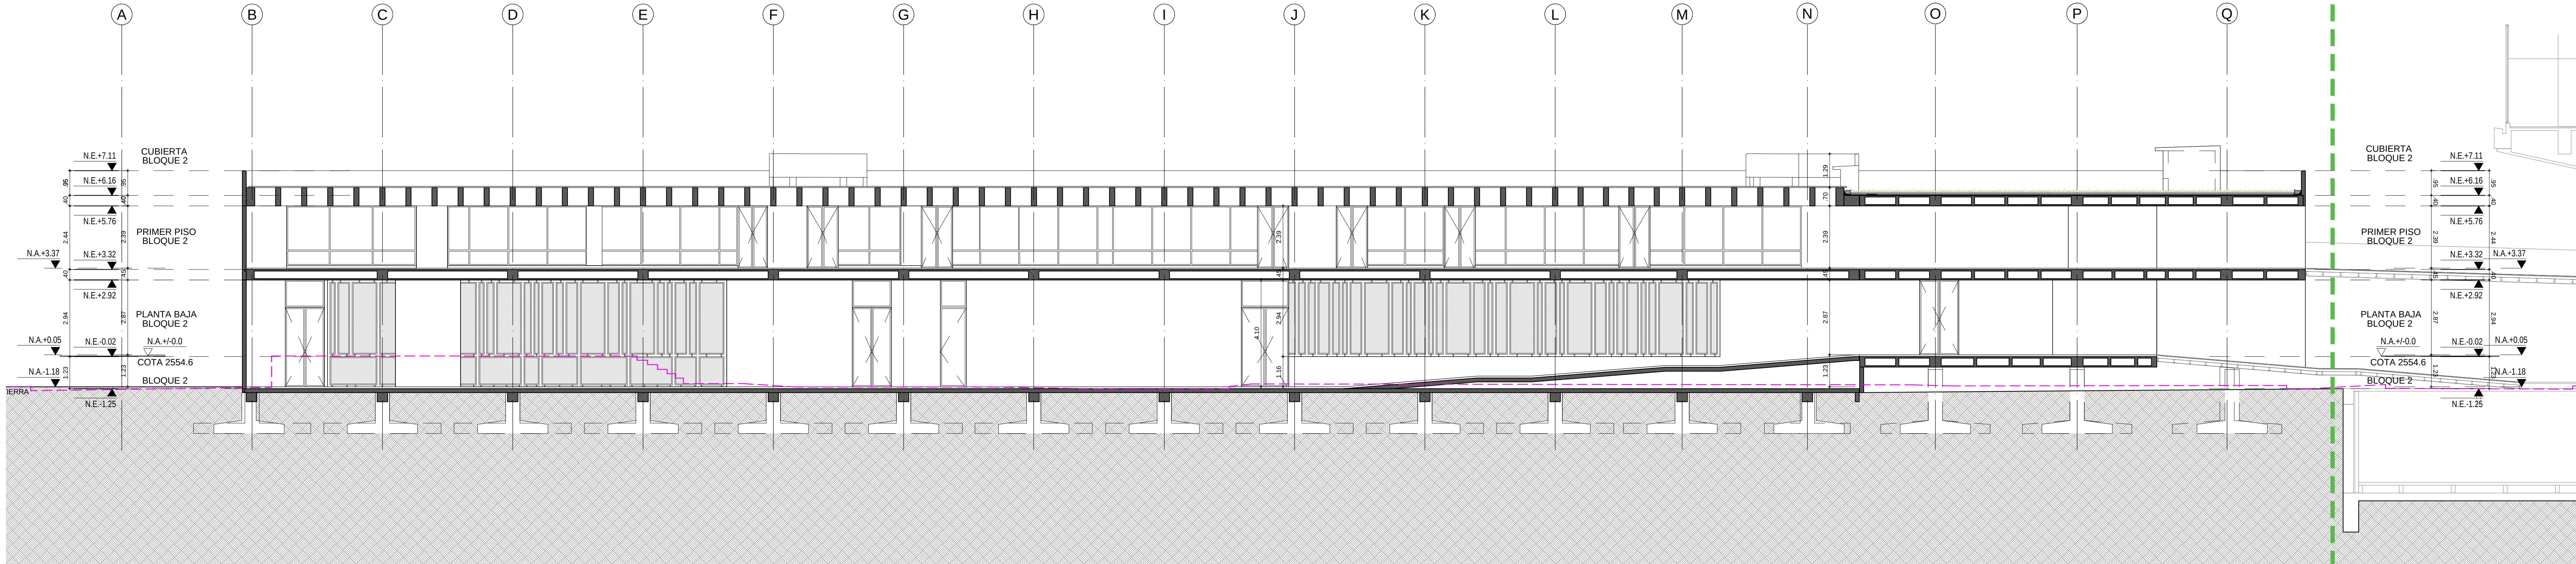

CORTE E - E
ESC. 1 : 100

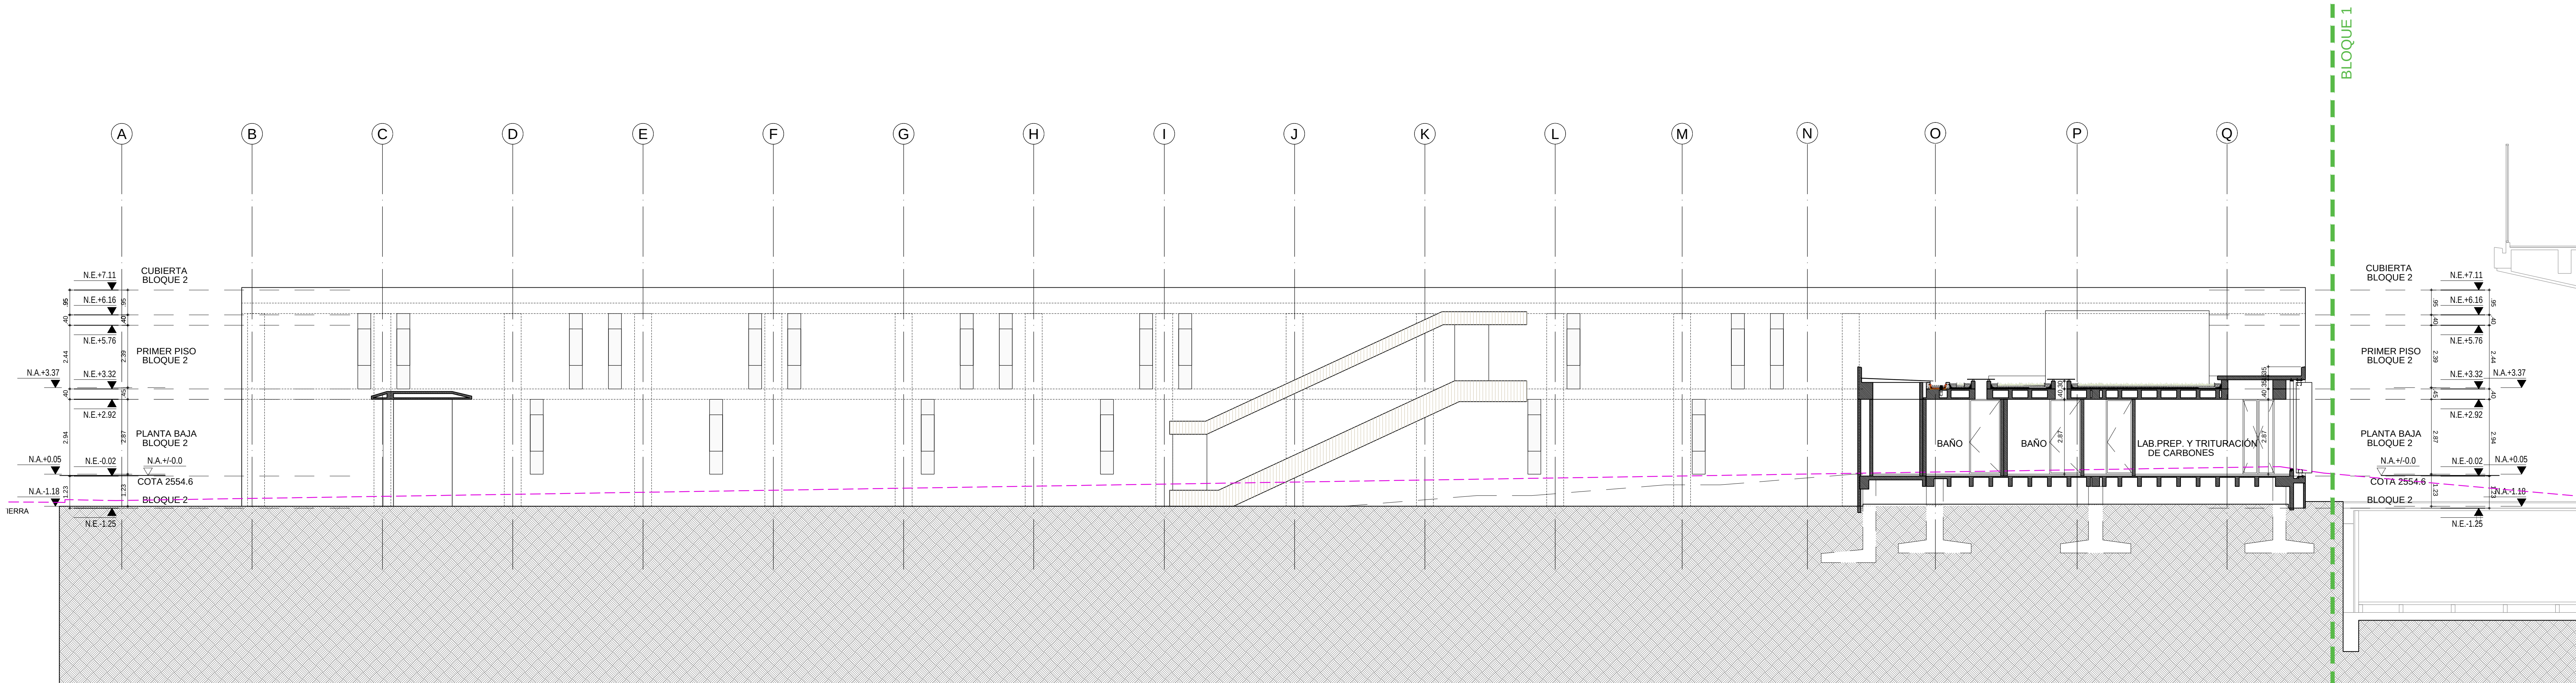

CORTE F - F
ESC. 1 : 100

SERVICIO
GEOLÓGICO
COLOMBIANO

UNIVERSIDAD
NACIONAL
DE COLOMBIA

CONVENIO INTERADMINISTRATIVO
No. 12 DE 2015 ENTRE LA
UNIVERSIDAD NACIONAL DE
COLOMBIA Y EL SERVICIO
GEOLÓGICO COLOMBIANO

**CENTRO DE EXCELENCIA
EN GEOCIENCIAS**
AK 30 N° 45-03
DIRECCIÓN
DR. OSCAR PAREDES ZAPATA
DIRECTOR SGC
DR. IGNACIO MANTILLA PRADA
RECTOR UNIVERSIDAD NACIONAL

IVÁN SARMIENTO GALVIS
SECRETARIO GENERAL SGC
ALBERTO OCHOA
DIRECTOR GEOCIENCIAS BÁSICAS
GLORIA PRIETO
DIRECTOR RECURSOS MINERALES
MARTA CALVACHE
DIRECTOR GEOMINERAS
FERNANDO MOSOS
DIRECTOR ASUNTOS NUCLEARES
HÉCTOR ENCISO
DIRECTOR LABORATORIOS
MARGARITA BRAVO
**DIRECTOR GESTIÓN DE LA
INFORMACIÓN**
ANTONIO STORINO
ASESOR CONVENIO SGC

JAIME FRANKY RODRIGUEZ
VICERRECTOR SEDE BOGOTÁ
JAIME AGUIRRE CEBALLOS
DECANO FACULTAD CIENCIAS
GUSTAVO ADOLFO SARMIENTO
DIRECTOR DPTO GEOCIENCIAS
LEONARDO ALVAREZ YEPES
DIRECTOR CONVENIO

DISEÑO
LEONARDO ALVAREZ YEPES
M.P. N° 2570047064 CND
ARQUITECTO DISEÑADOR
LUZ AIDA RODRIGUEZ
ARQ. COORDINADOR GENERAL
EDWIN ALEXANDER ALFONSO
ARQ. COORDINADOR TÉCNICO

ARQ. MILTON JAVIER CUBILLOS
ARQ. ANGÉLICA RODRIGUEZ
ARQ. MIGUEL ÁNGEL SIERRA
ARQ. LAURA TERESA MURILLO
ARQ. JUAN PABLO MORENO
ARQ. LUZ ANGELA FINO
ARQ. RAFAEL DAMIÁN QUINTERO
ARQ. JAFET GARNICA
ARQ. JUAN DAVID JACOME
ARQ. DIEGO ACURÁ
EQUIPO DE DISEÑO

CONTIENE
PROYECTO ARQUITECTÓNICO
CORTE E-E
CORTE F-F
CORTES GENERALES

CONVENCIONES
MURO
TECHO
G. ESCOBAS
MURO
MURO
PISO
TIPO DE DIBUJO (E, C, CP)
UBICACIÓN PLANO
CODIFICACIÓN DE REFERENCIAS
CODIFICACIÓN DE DETALLES

VERSIONES
VERSIÓN
FECHA
AUTOR
REVISOR
APROBADO

© SGC 02 ARQ CORTES BLOQUE 2.dwg
ARCHIVO DIGITAL
JUNIO DE 2017
FECHA
1:100
ESCALA
09
PLANO
BLOQUE 2
A-09
PLANCHAS N°