



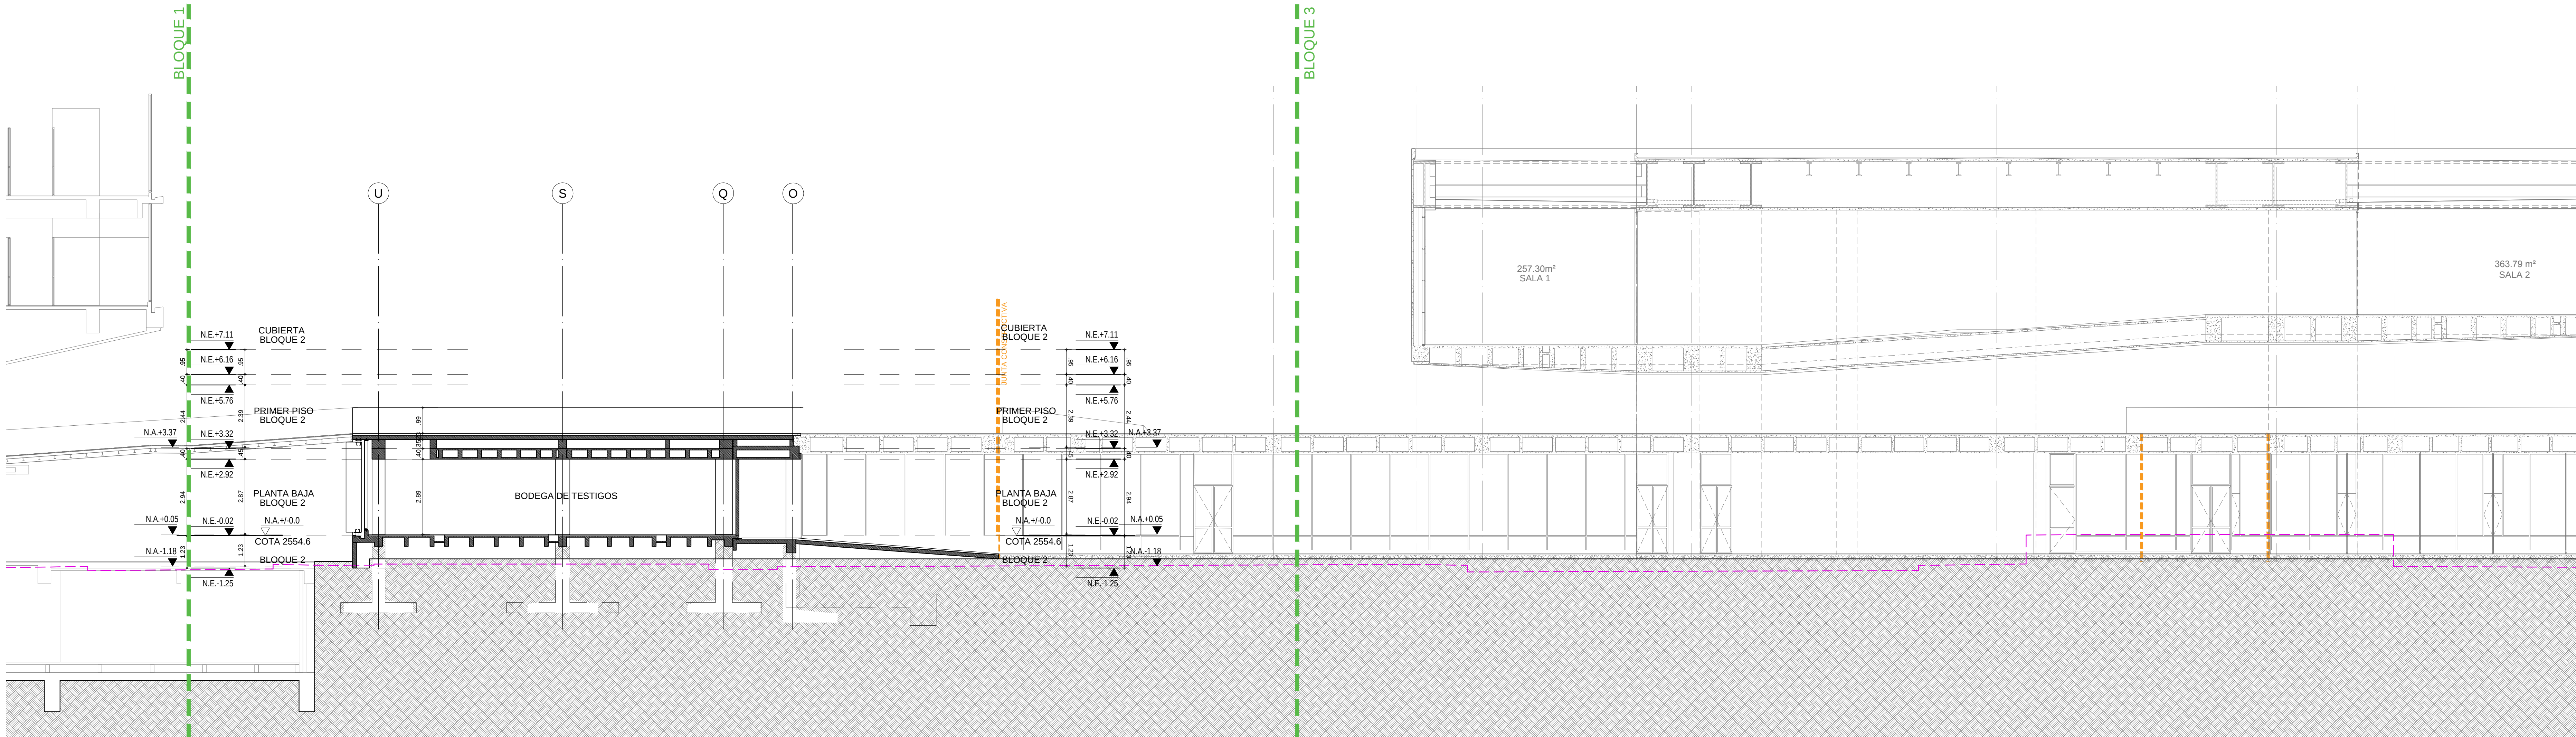

CORTE G-G
ESC. 1 : 100

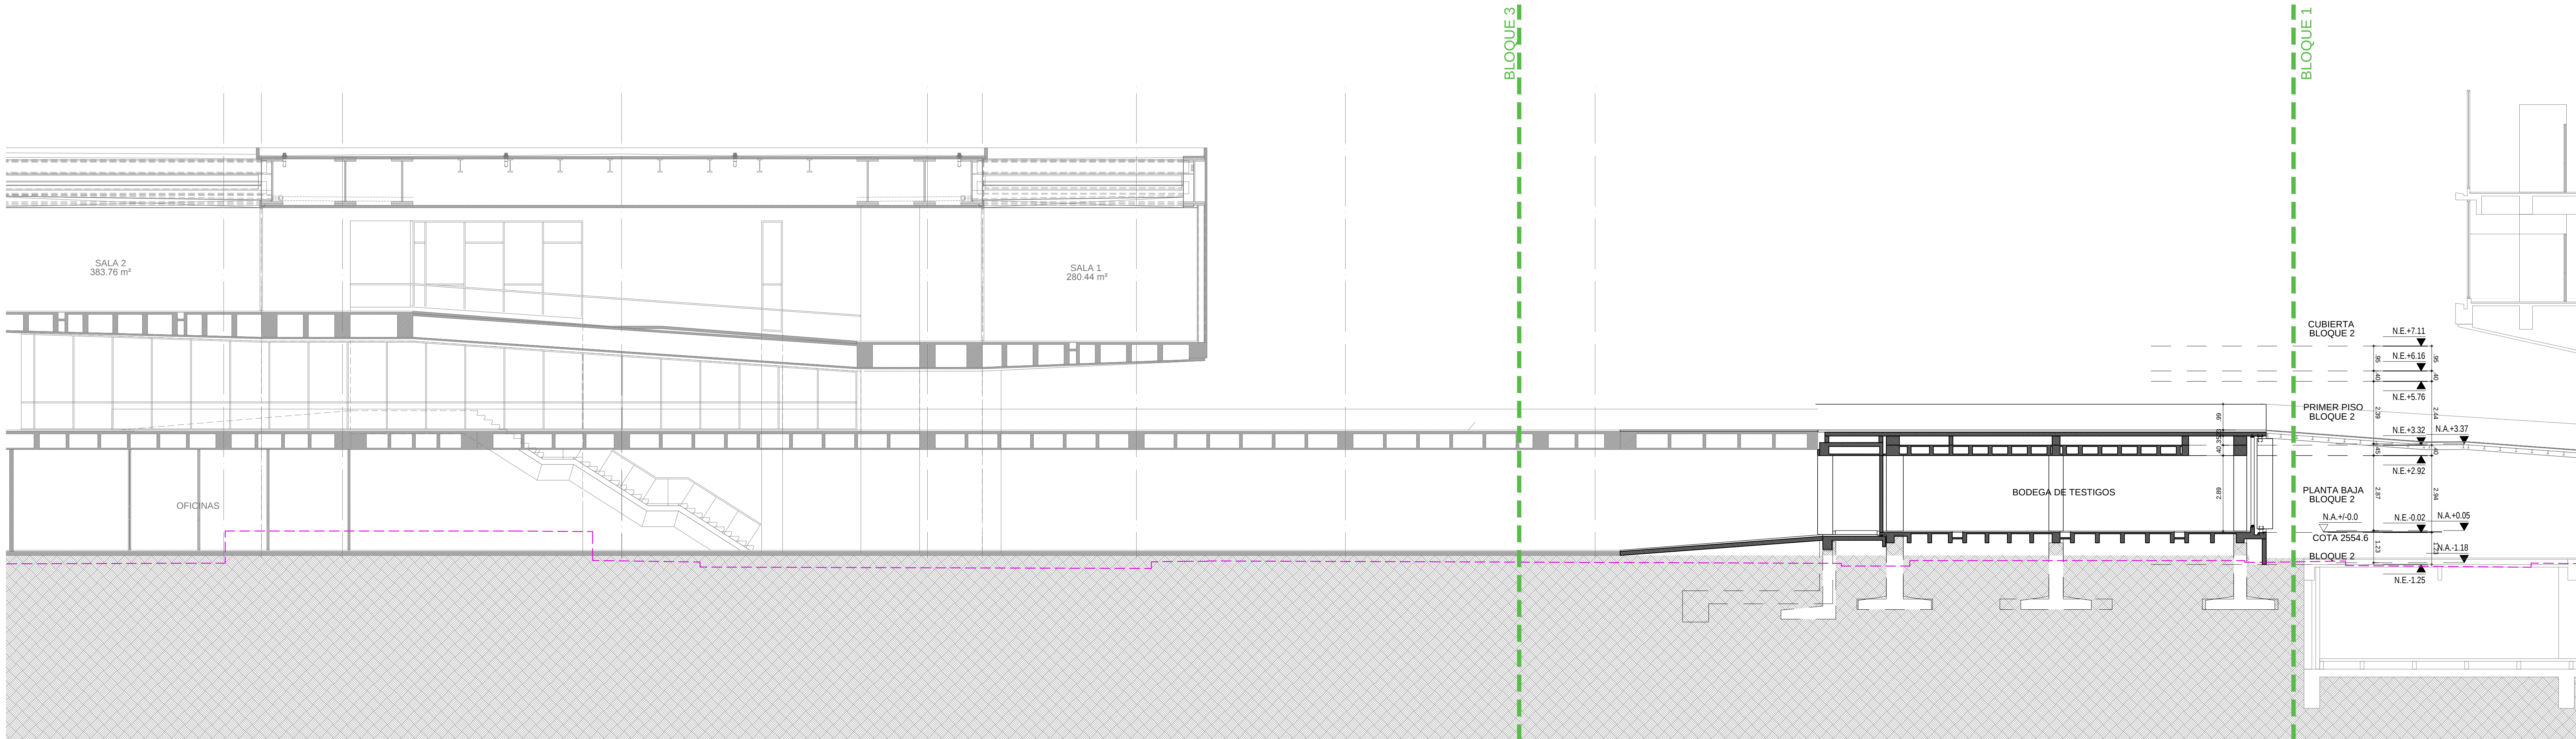

CORTE H-H
ESC. 1 : 100

SERVICIO
GEOLÓGICO
COLOMBIANO

UNIVERSIDAD
NACIONAL
DE COLOMBIA

CONVENIO INTERADMINISTRATIVO
Nº. 12 DE 2015 ENTRE LA
UNIVERSIDAD NACIONAL DE
COLOMBIA Y EL SERVICIO
GEOLÓGICO COLOMBIANO

CENTRO DE EXCELENCIA
EN GEOCIENCIAS
AK 30 N° 45-03
DIRECCIÓN

DR. OSCAR PAREDES ZAPATA
DIRECTOR SGC

DR. IGNACIO MANTILLA PRADA
RECTOR UNIVERSIDAD NACIONAL

IVÁN SARMIENTO GALVIS
SECRETARIO GENERAL SGC

ALBERTO OCHOA
DIRECTOR GEOCIENCIAS BÁSICAS

GLORIA PRIETO
DIRECTOR RECURSOS MINERALES

MARTA CALVACHE
DIRECTOR GEOMINERAS

FERNANDO MOSOS
DIRECTOR ASUNTOS NUCLEARES

HÉCTOR ENCISO
DIRECTOR LABORATORIOS

MARGARITA BRAVO
DIRECTOR GESTIÓN DE LA
INFORMACIÓN

ANTONIO STORINO
ASESOR CONVENIO SGC

JAIME FRANKY RODRIGUEZ
VICERRECTOR SEDE BOGOTÁ

JAIME AGUIRRE CEBALLOS
DECANO FACULTAD CIENCIAS

GUSTAVO ADOLFO SARMIENTO
DIRECTOR DPTO GEOCIENCIAS

LEONARDO ÁLVAREZ YEPES
DIRECTOR CONVENIO

DISEÑO

LEONARDO ÁLVAREZ YEPES
M.P. N° 2570047064 CND
ARQUITECTO DISEÑADOR

LUZ AIDA RODRIGUEZ
ARQ. COORDINADOR GENERAL

EDWIN ALEXANDER ALFONSO
ARQ. COORDINADOR TÉCNICO

ARQ. MILTON JAVIER CUBILLOS

ARQ. ANGÉLICA RODRIGUEZ

ARQ. MIGUEL ÁNGEL SIERRA

ARQ. LAURA TERESA MURILLO

ARQ. JUAN PABLO MORENO

ARQ. LUZ ANGELA FINO

ARQ. RAFAEL DAMIÁN QUINTERO

ARQ. JAFET GARNICA

ARQ. JUAN DAVID JACOME

ARQ. DIEGO ACURÁ

EQUIPO DE DISEÑO

CONTIENE
PROYECTO ARQUITECTÓNICO
CORTE G-G
CORTE H-H
CORTES GENERALES

CONVENCIONES

MURO

TECHO

DESCUBIERTA

MURO

MURO

PISO

ACABADOS POR ESPACIO

TIPO DE DIBUJO (E, C, CP)

UBICACIÓN Y PLANO

CODIFICACION DE REFERENCIAS

ESCALERA, Tipo 00

BATERIA SANITARIA, Tipo 00

PUERTA, Tipo 00

PUERTA VENTANA, Tipo 00

PUENTE METALICO, Tipo 00

RAMPA, Tipo 00

BARANDA, Tipo 00

VENTANA, Tipo 00

MUEBLE FIJO, Tipo 00

CODIFICACION DE DETALLES

VERSIONES

© SGC 02 ARQ CORTES BLOQUE 2.dwg
ARCHIVO DIGITAL

JUNIO DE 2017
FECHA

1:100
ESCALA

10
PLANO

BLOQUE 2

A-10
PLANCHAS N°