
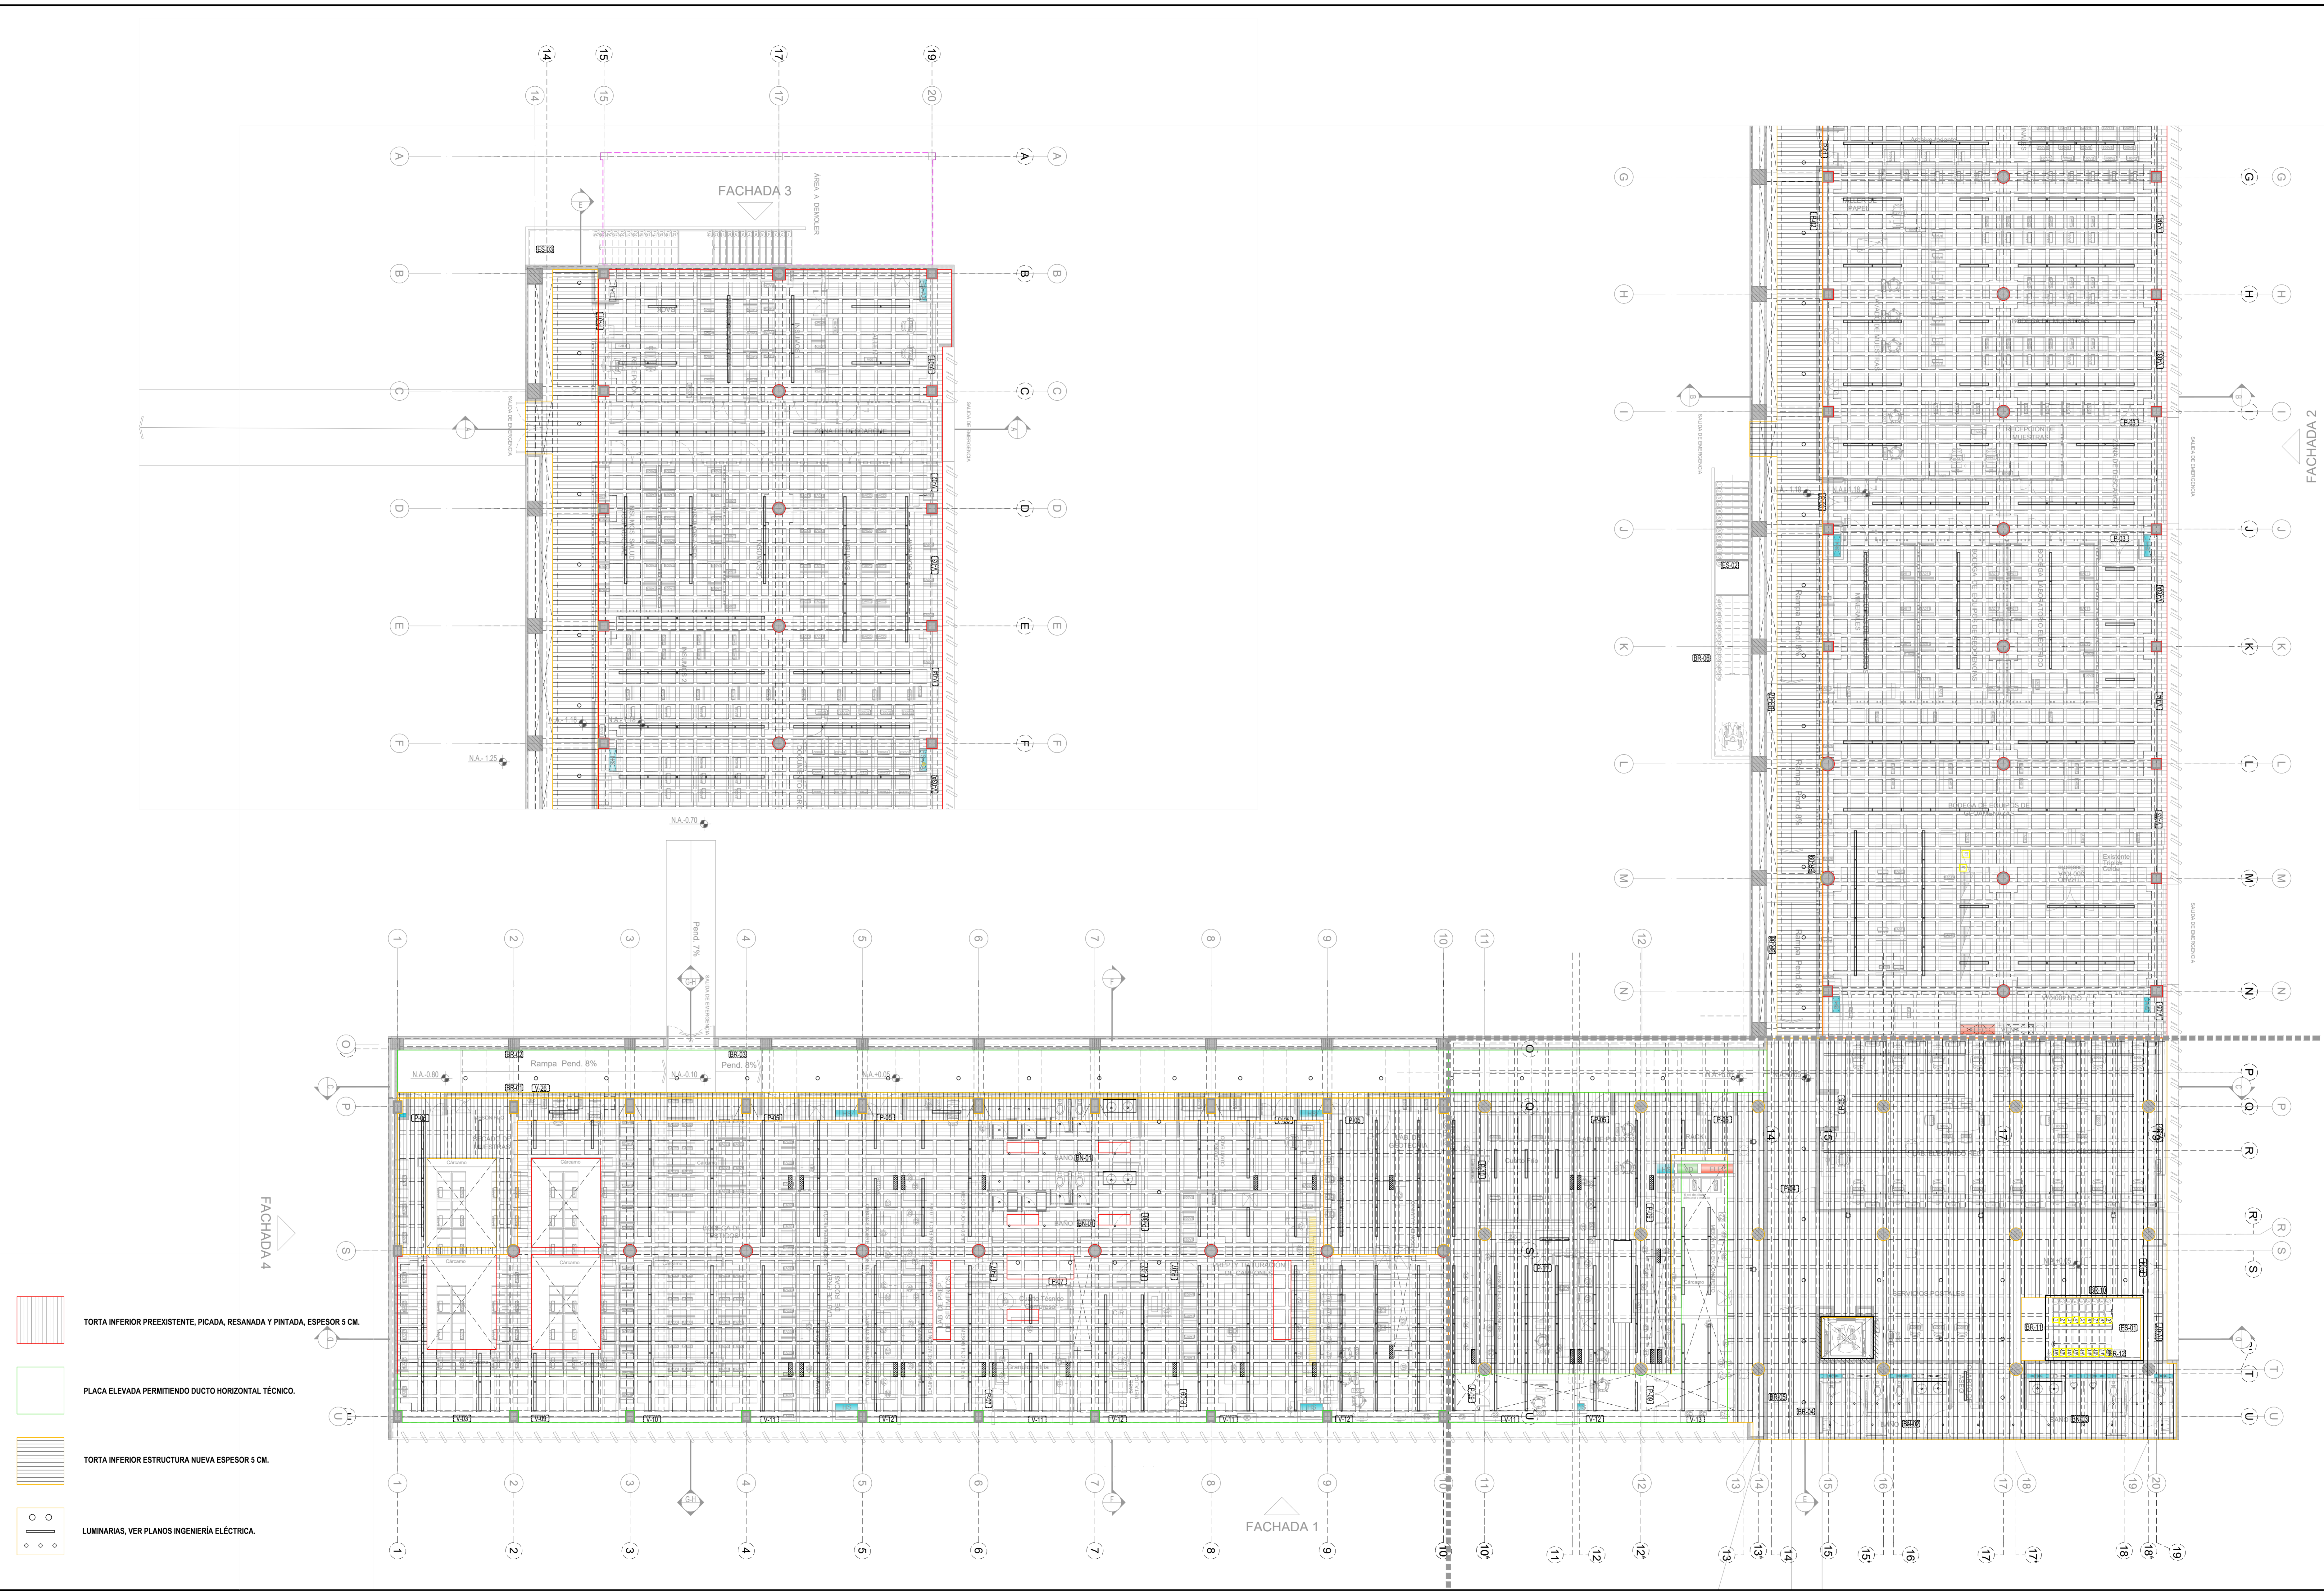
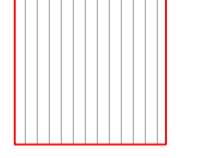
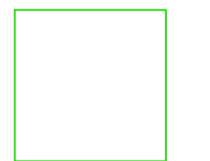
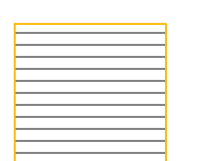


MURO TIPO	MURO TIPO	MURO TIPO
ESCOMBRAS	ESCOMBRAS	ESCOMBRAS
MURO	MURO	MURO

TIPO DE DIBUJO (F, C, CF)	TIPO DE DIBUJO (F, C, CF)
UBICACIÓN # PLANO	UBICACIÓN # PLANO

E30	ESCALERA, Tipo 00
B30	BATERIA SANITARIA, Tipo 00
F30	PUERTA, Tipo 00
PV30	PUERTA VENTANA, Tipo 00
PM30	PUENTE METÁLICO, Tipo 00
R30	RAMPA, Tipo 00
B30	BARANDA, Tipo 00
V30	VENTANA, Tipo 00
M30	MUEBLE FIJO, Tipo 00

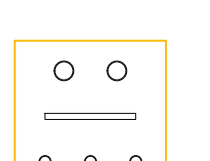

-  TORTA INFERIOR PREEXISTENTE, PICADA, RESANADA Y PINTADA, ESPESOR 5 CM.
-  PLACA ELEVADA PERMITIENDO DUCTO HORIZONTAL TÉCNICO.
-  TORTA INFERIOR ESTRUCTURA NUEVA ESPESOR 5 CM.
-  LUMINARIAS, VER PLANOS INGENIERÍA ELÉCTRICA.