

DISENO


LEONARDO ALVAREZ YEPES M.P. N° 257047084 CND ARQUITECTO DISEÑADOR LUZ AIDA RODRIGUEZ ARQ. COORDINADOR GENERAL EDWIN ALEXANDER ALONSO ARQ. COORDINADOR TECNICO

ARQ. MILTON JAVIER CUBILLOS ARQ. ANGÉLICA RODRÍGUEZ ARQ. MIGUEL ANGEL SIENRA ARQ. LAURA TERESA MURILLO ARQ. JUAN PABLO MORENO ARQ. LUZ ANGELA FIERO ARQ. RAFAEL DAMIÁN QUINTERO ARQ. JAFET GARCIA ARQ. JUAN DAVID JACOME ARQ. DIEGO AGUÑA EQUIPO DE DISEÑO


CONTIENE

DETALLES DE VENTANAS PLANTA BAJA

CONVENCIONES

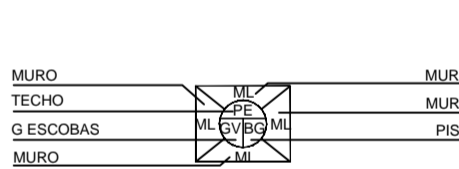

ACABADOS POR ESPACIO

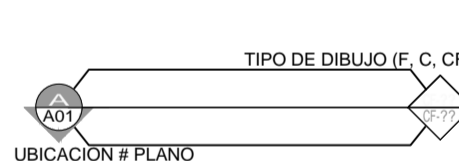

CODIFICACION DE REFERENCIAS

- ESCALERA, Tipo 00
BATERIA SANTARIA, Tipo 00
FUERTA, Tipo 00
PUERTA VENTANA, Tipo 00
PUENTE METALICO, Tipo 00
RAMPA, Tipo 00
BARRANDA, Tipo 00
VENTANA, Tipo 00
MUEBLE FUEO, Tipo 00


CODIFICACION DE DETALLES

VERSIONES

UNIVERSIDAD NACIONAL DE COLOMBIA
@SGC-UV_B2_VT_01.dwg
ARCHIVO DIGITAL
JUNIO DE 2017
FECHA

1:50
ESCALA

02
PLANO
BLOQUE 2
VT-02
PLANCHA N°

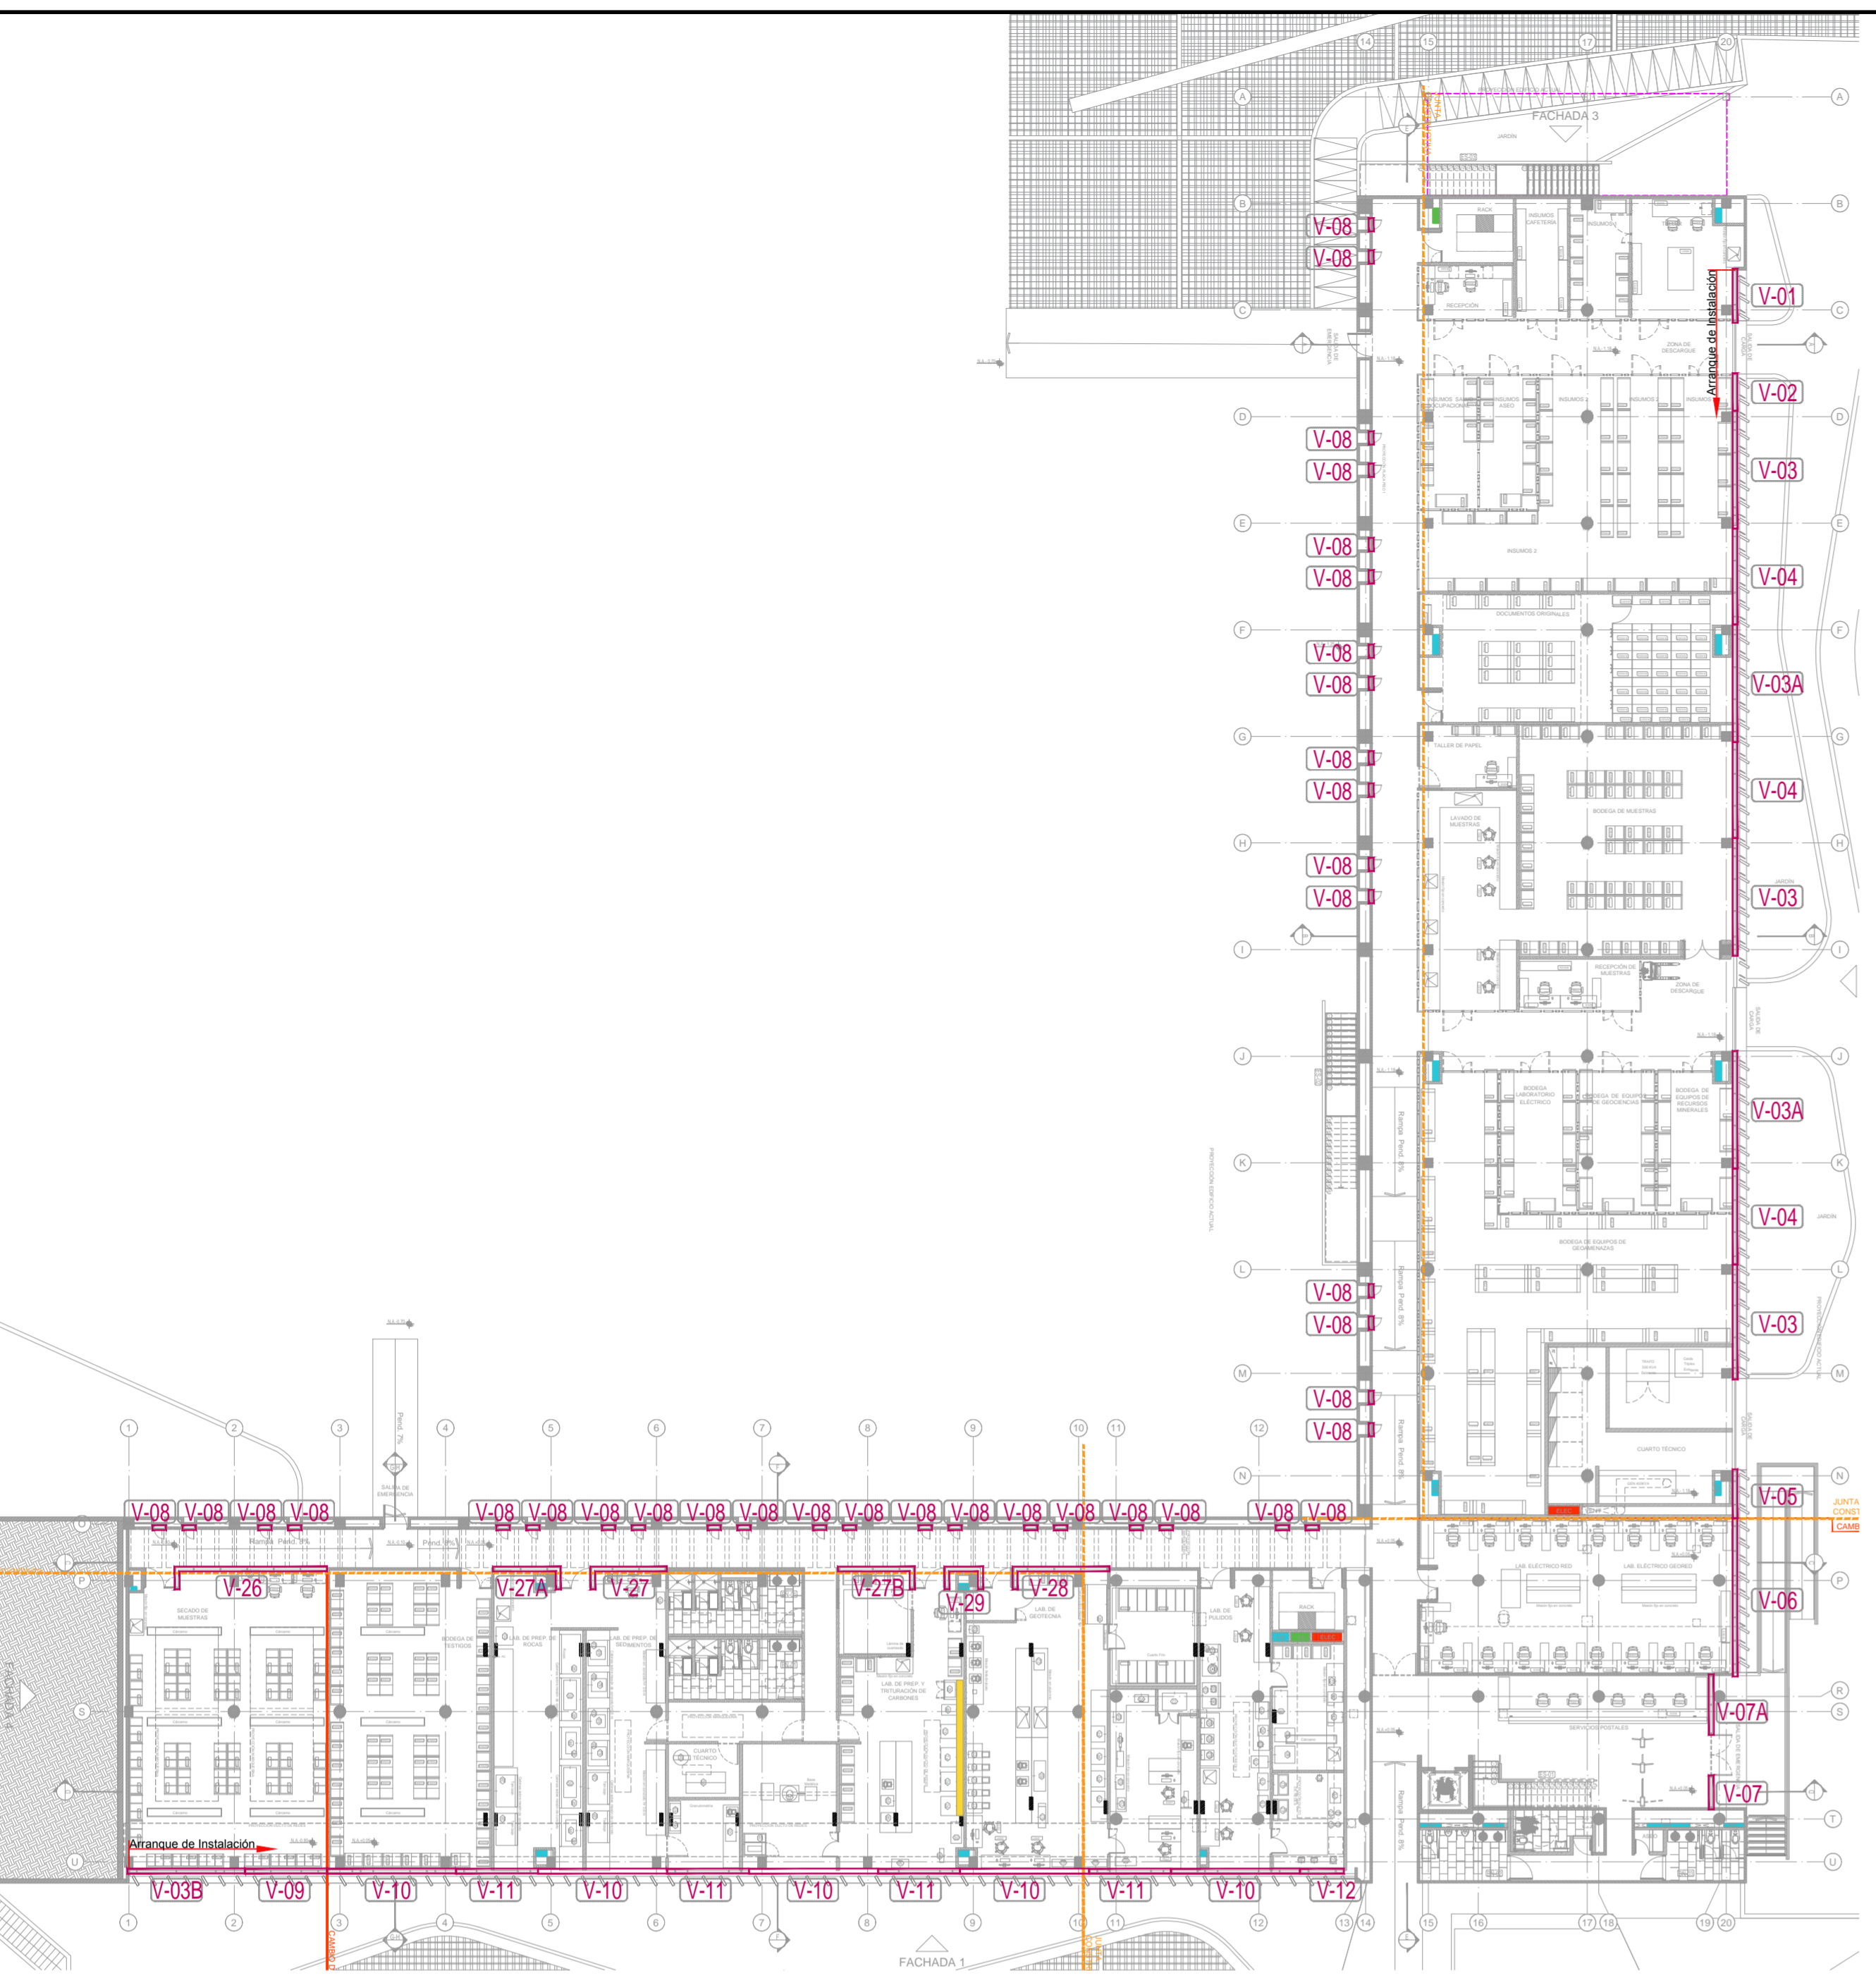

PLANTA BAJA Esc 1/250

