


PLANTA PISO UNO Esc 1/250

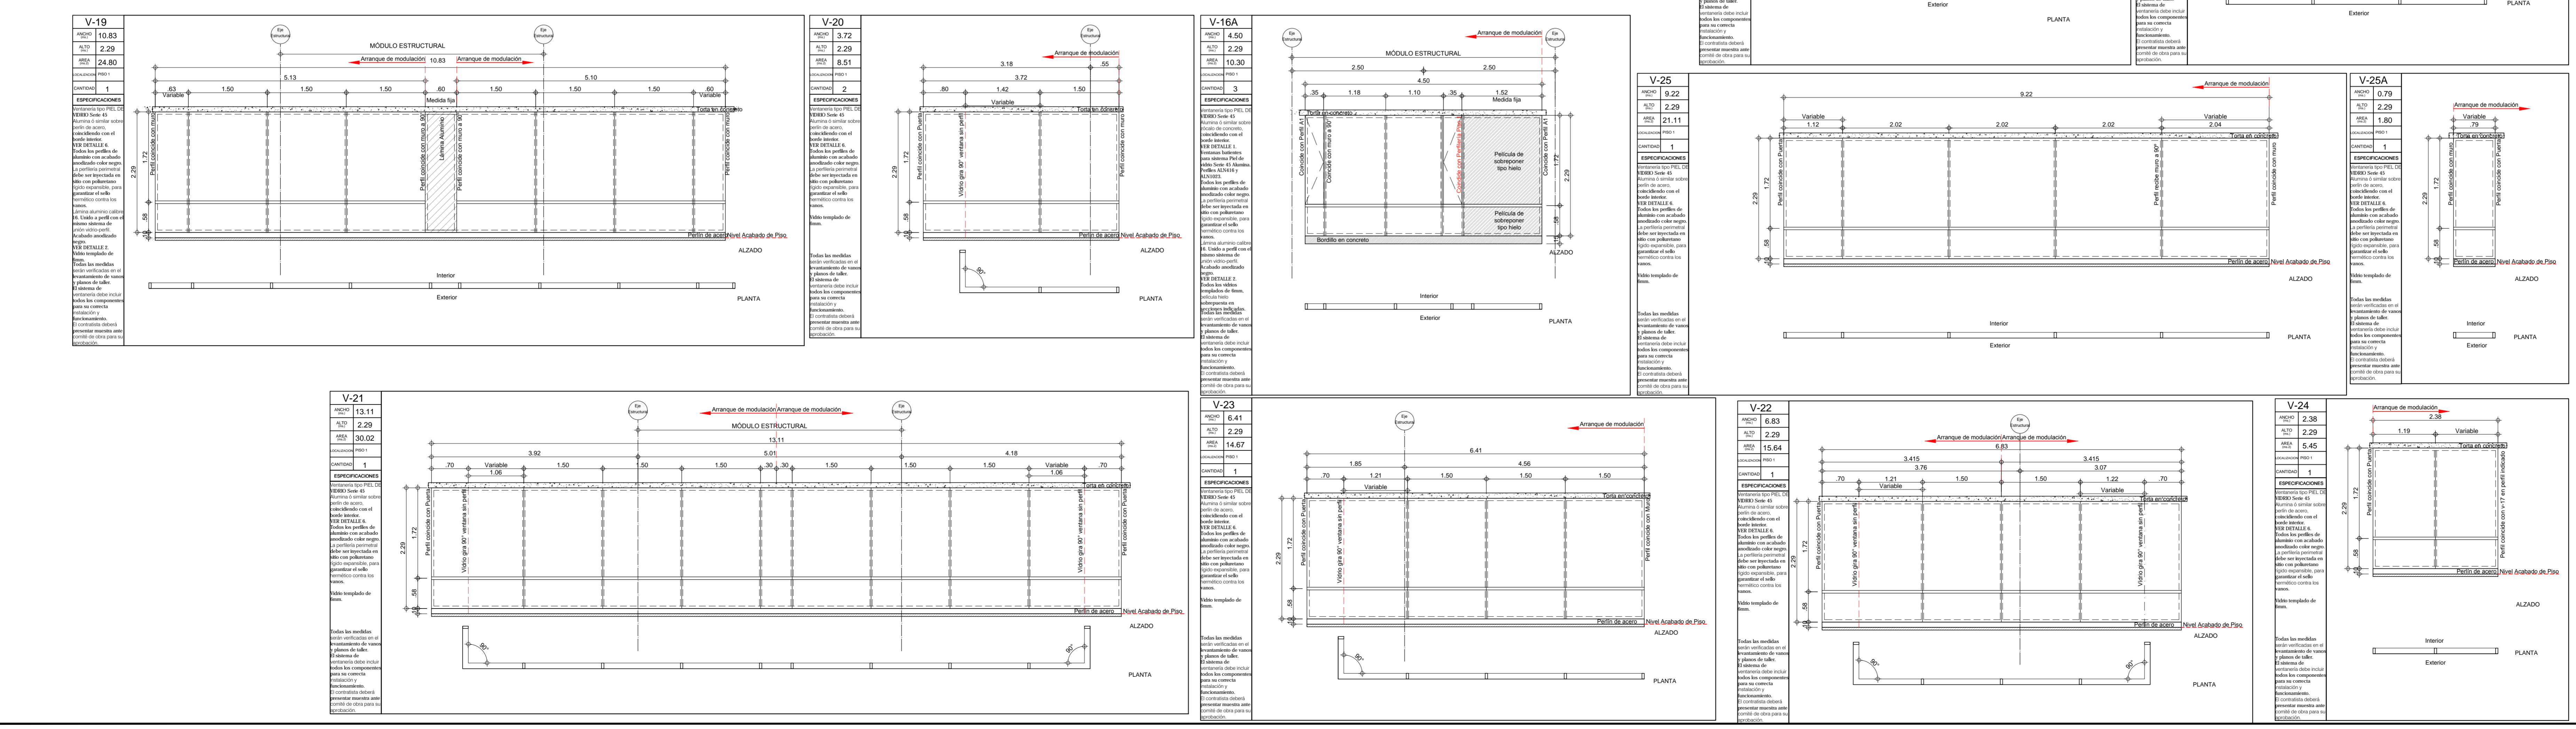

DETALLE DE VENTANAS PLANTA PISO 01