



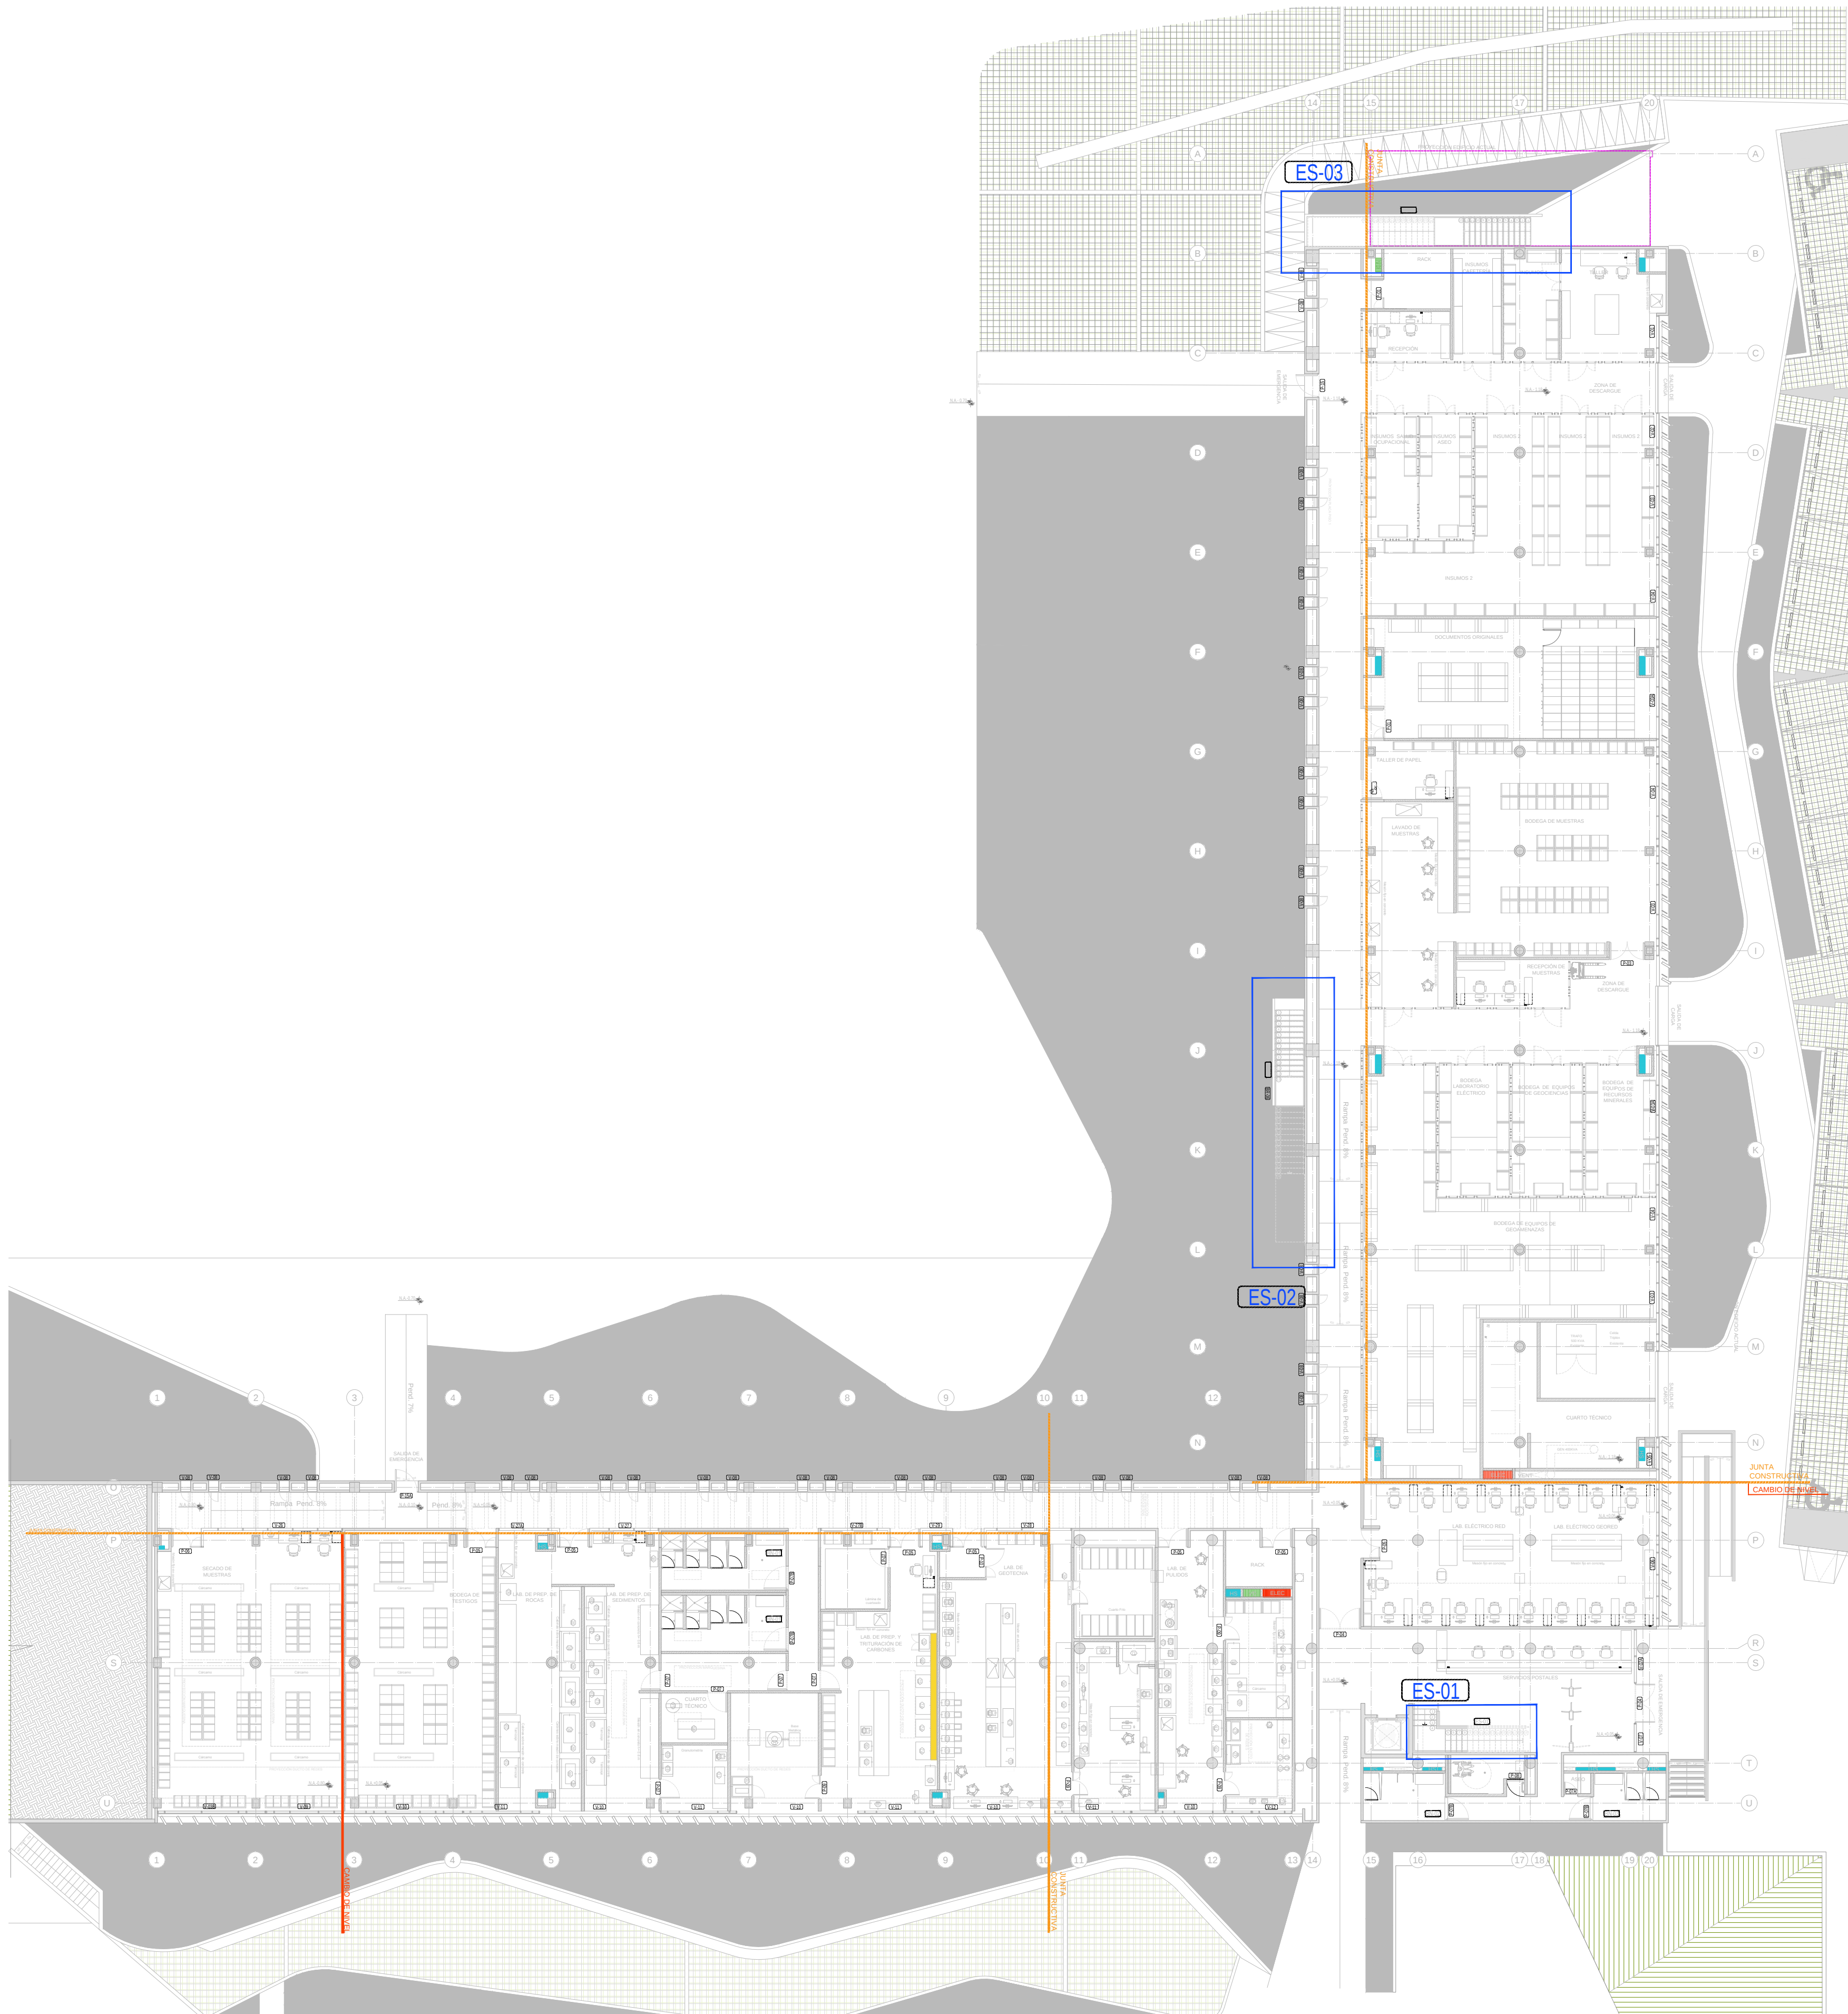

PLANTA BAJA
ESC 1 : 200

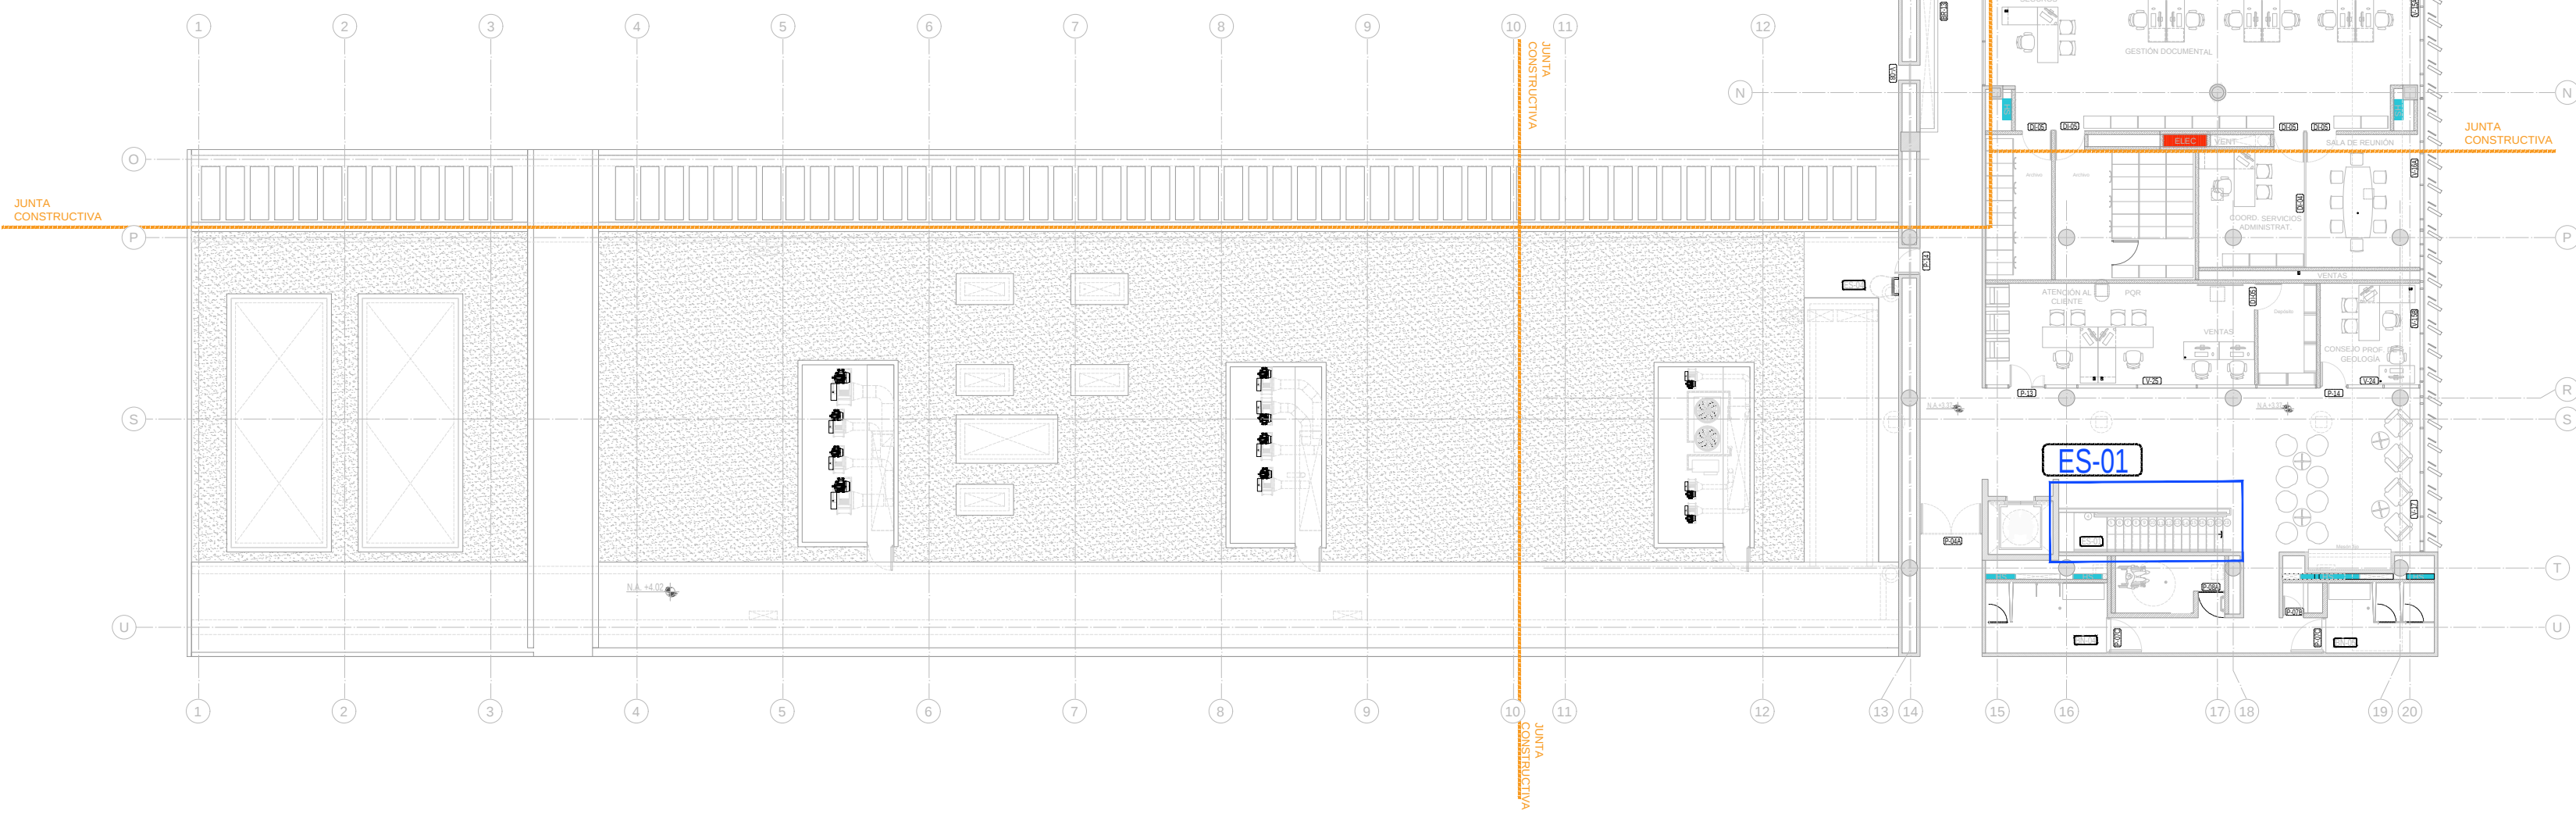

PLANTA BAJA
ESC 1 : 200