
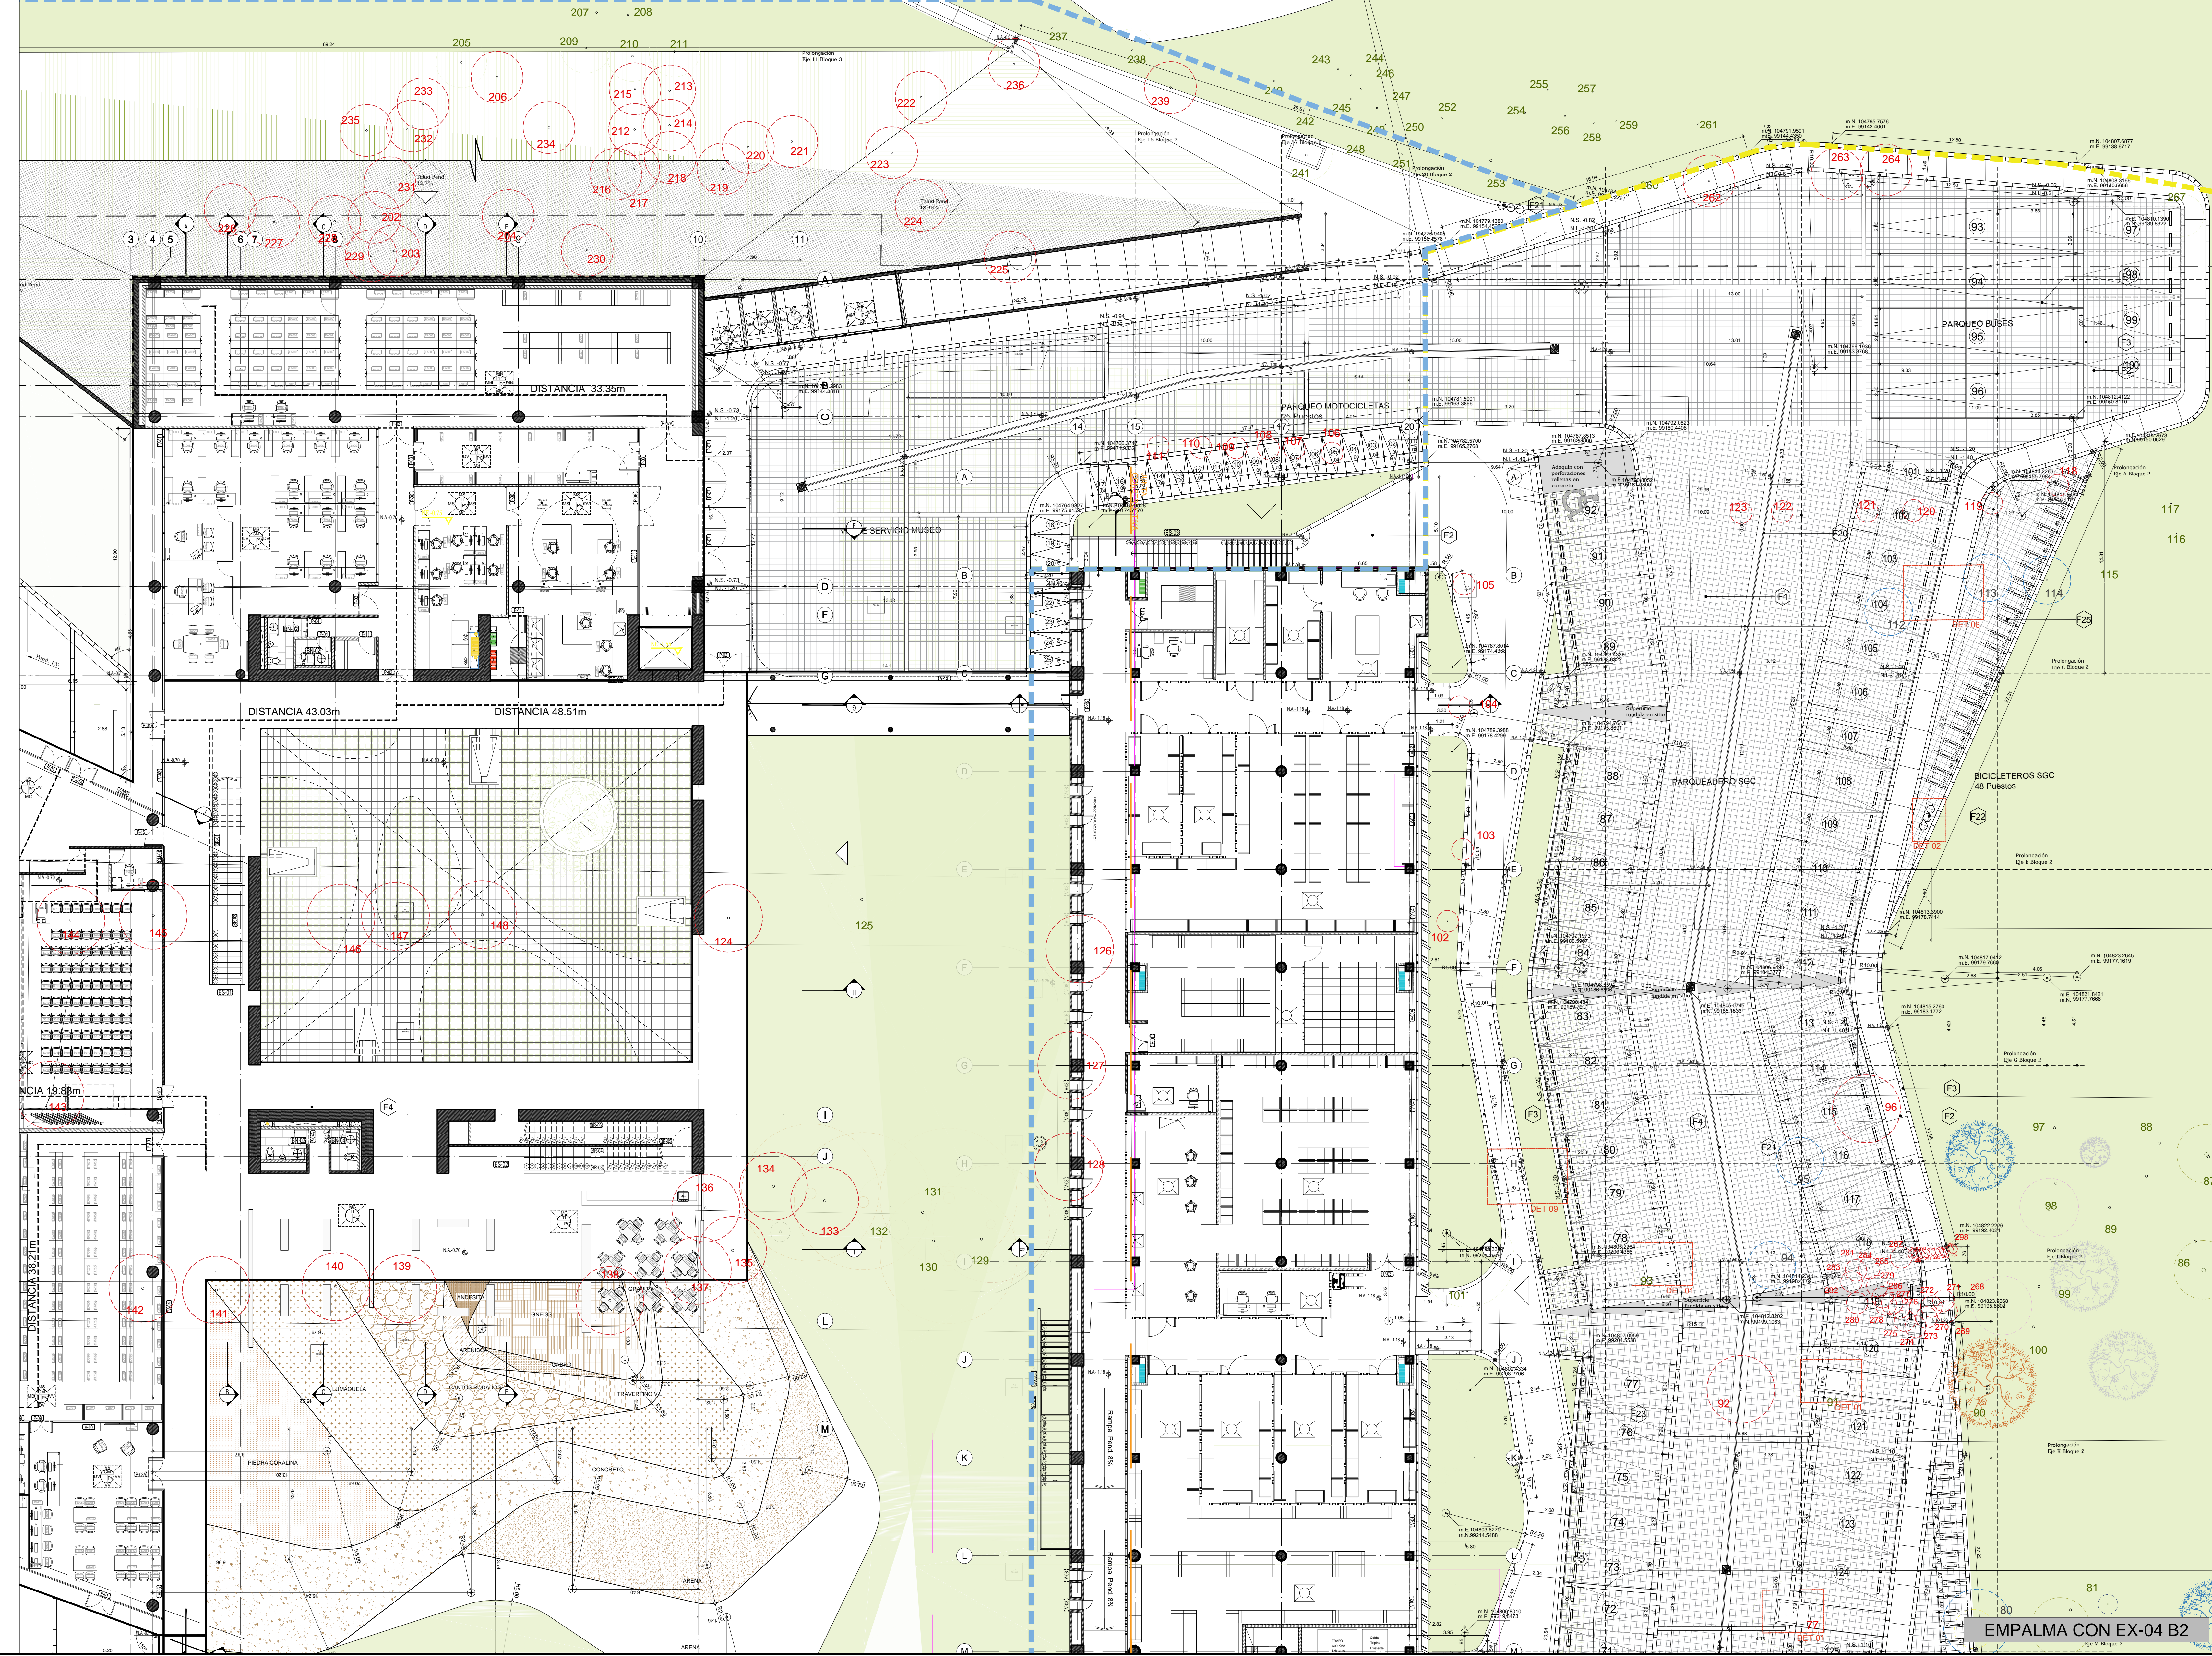


- F1 Adoquín vehicular
Superficie en adoquín ecológico vehicular para tráfico pesado, de 16x16x4 cm tipo B60 o similar. Instalado sobre capa de relleno o arena compactada según recomendación geotécnica.
- F2 Lasa de concreto pulido
Piso en concreto pulido color gris con dilataciones cada 2 m instalados con juntas o similar, según estudio técnico.
- F3 Sardinil
Sardinil prefabricado tipo B01 A-100.
- F4 Bordillo A-80
Bordillo prefabricado tipo B01 A-80.
- F5 Bordillo A-86
Bordillo prefabricado tipo B01 A-86.
- F6 Sardinil rampa peatonal
Sardinil rampa peatonal tipo B01 A-100.
- F7 Arena de nivelación
Capa de arena compactada según recomendación geotécnica.
- F8 Base granular
Base granular clase C INV 330-13 según recomendación geotécnica.
- F9 Subbase granular
Subbase granular clase C INV 320-13 según recomendación geotécnica.
- F10 Piedra ripoll
Piedra tipo 2/1-11 según recomendación geotécnica.
- F11 Geotextil
Geotextil según recomendación geotécnica.
- F12 Terreno natural
Terreno natural.
- F13 Césped
Césped tipo Máximo.
- F14 Orna para clima frío
Especie para sembrar en adoqueos ecológicos según recomendación paisajista.
- F15 Remate rampa peatonal
Remate prefabricado en concreto para remate de rampa peatonal.
- F16 Bloque de concreto
Bloque de concreto 13x20x40 cm de resistencia media, para contenedor de raíz.
- F17 Mortero de inyección
Mortero de inyección para contenedor de raíz.
- F18 Bordo contenedor de raíz
Bordo contenedor de raíz tipo A-70.
- F19 Suelo de siembra
Suelo de siembra según especie.
- F20 Fertilizante de concreto
Fertilizante de concreto de 300 por de 20x20 cm para base de contenedor de raíz.
- F21 Sistema de drenaje
Sistema de drenaje tipo Aco-quit o similar según recomendación de hidráulico.
- F22 Caneca
Caneca en acero inoxidable tipo B01 N21, acuada a losa prefabricada de concreto.
- F23 Adoquín ecológico peatonal
Superficie en adoquín ecológico tipo B60 o similar, de 16x16x4 cm. Instalado sobre capa de relleno o arena compactada según recomendación geotécnica.
- F24 Tapellantas
Tapellantas prefabricadas en concreto color gris.
- F25 Biciplata
Biciplata en acero inoxidable B01 acuada sobre el 2° collar B, embaldosado en dado de concreto.
- F26 Concreto de limpieza
Concreto pobre de limpieza e-30 (FC-30)Mpl.
- F27 Escalera En Concreto Ocre
Escalera instalada en concreto a la vista color ocre con formales en tablas de madera según plano de formados, acabado de piso en concreto pulido, con juntas y juntas de dilatación, después y refuerzo según cálculo estructural.
- F28 Pisos Prefabricados En Concreto Ocre
Prefabricados en concreto a la vista color ocre con formales en Super T, acabado pulido, con juntas y juntas de dilatación, después y refuerzo según cálculo estructural.
- F29 Canal Rebajado 3cm
Canal rebajado con listón de madera.
- F30 Franja Antiderrapante
Franja antiderrapante color según muestra, ancho 30mm, largo según plano específico.
- F31 Caja de inspección
Caja de inspección en concreto según estudio técnico.
- F32 Cerramiento en malla
Sistema tipo Fostifit o similar, con postes en: Bataclik de 60mm, galvanizado por electrolisis por fuera e interiores con pintura electrostática horizontal de alto desempeño. Malla fabricada en alambre galvanizado y plastificado mediante proceso de extrusión en tiempo posterior. Cable 2,65mm, hasta 2,7". Con juntas superior e inferior en varilla compacta #2 instalada con la malla.
- F33 Baranda
Ver detalles de barandas.
- F34 Rampa en concreto ocre
Rampa instalada en concreto a la vista color ocre con formales super T o similar. Superficie con acabado semibruído. Dimensiones y especificaciones según diseño estructural.
- F35 Bordillo en concreto color ocre
Bordillo instalada en concreto a la vista color ocre con formales super T o similar. Dimensiones y especificaciones según estudio estructural.
- F36 Rampa caballera en concreto ocre
Rampa instalada en concreto a la vista color ocre con formales super T o similar. Superficie con acabado semibruído. Dimensiones y especificaciones según estudio estructural.

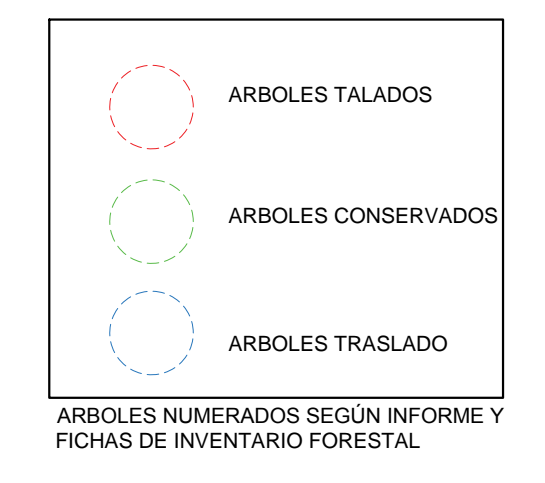

ESCALERA, Tipo 00
 BATERIA SANITARIA, Tipo 00
 PUERTA, Tipo 00
 PUERTA VENTANA, Tipo 00
 PUERTA METALICO, Tipo 00
 RAMPA, Tipo 00
 BARANDA, Tipo 00
 VENTANA, Tipo 00
 MURERO EN PLCO, Tipo 00
 CODIFICACION DE DETALLES
 VERSIONES
 SGC 01 ARQ EXTERIORES.dwg
 ARCHIVO DIGITAL
 JUNIO DE 2017
 FECHA
 1:125
 ESCALA
 03
 PLANO
 BLOQUE 2
 EX-03
 PLANCHA No.